





# Vandløb Aab46

## Regulativ 2023

Lodret akse : Kote i m DVR90, skala 1:50

Vandret akse : Afstand i m, skala 1:50

— Regulativ  
— Opmålt profil

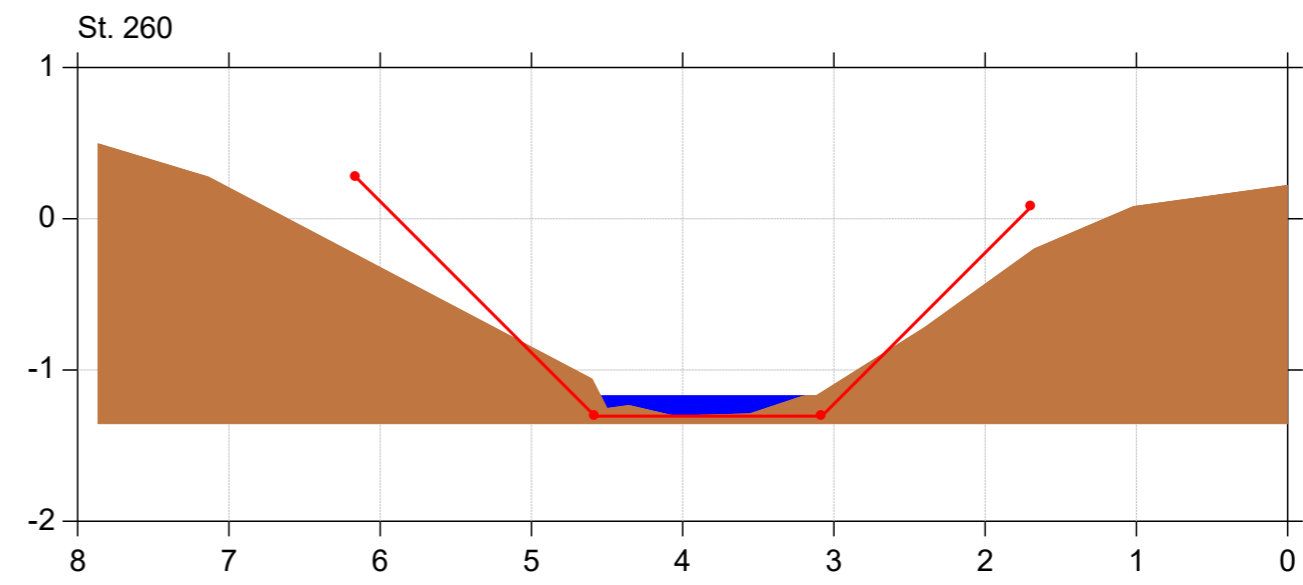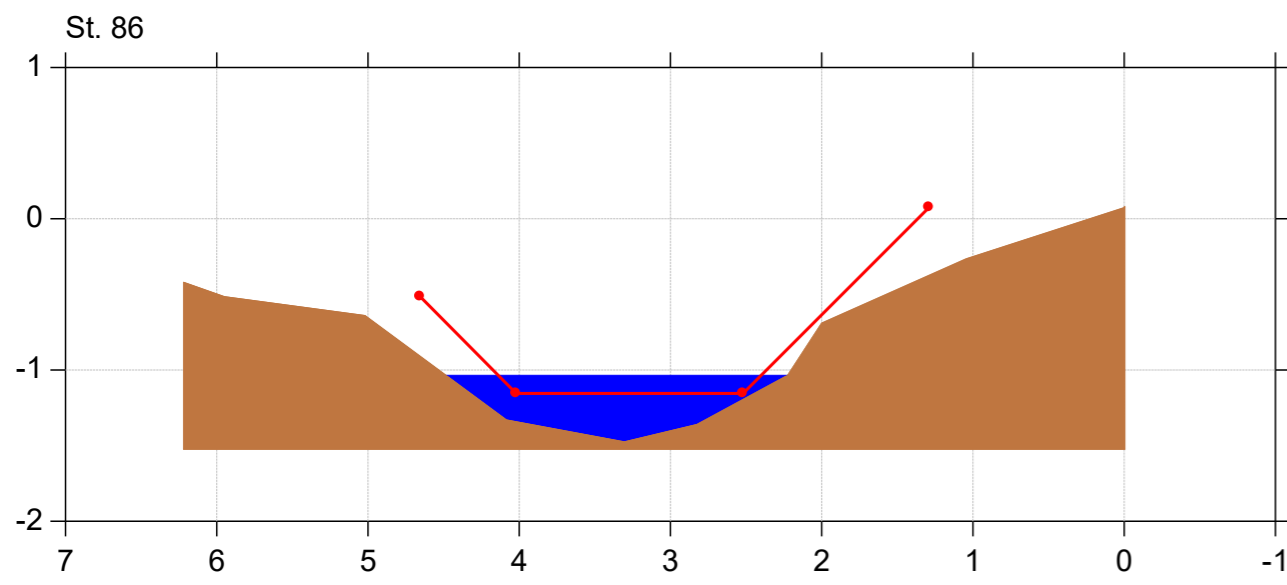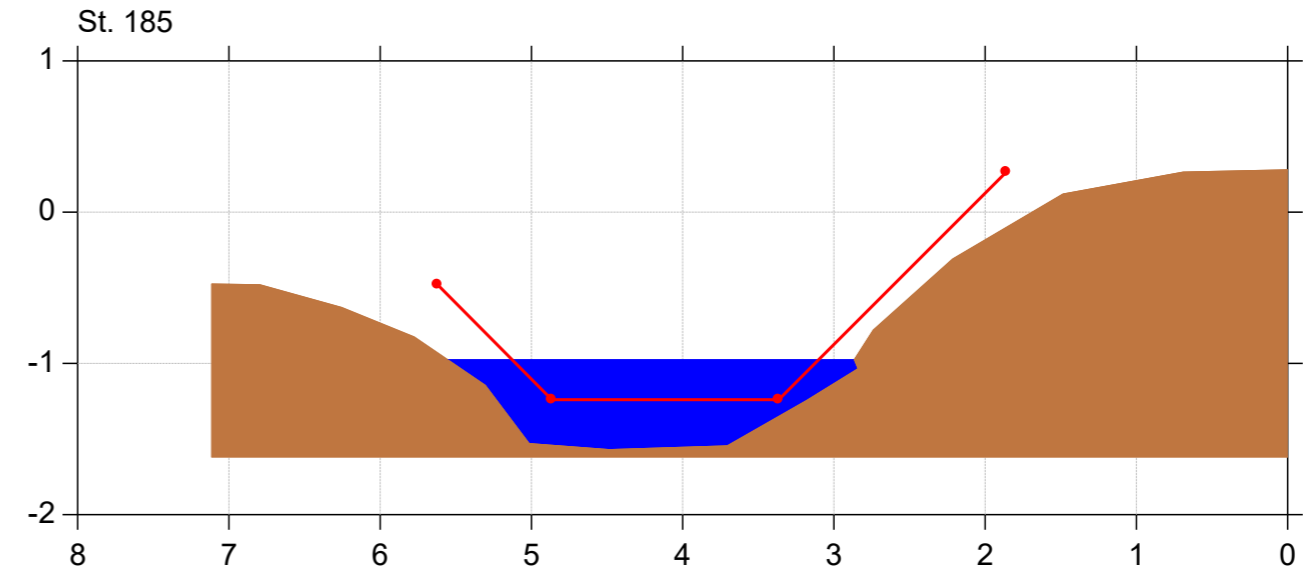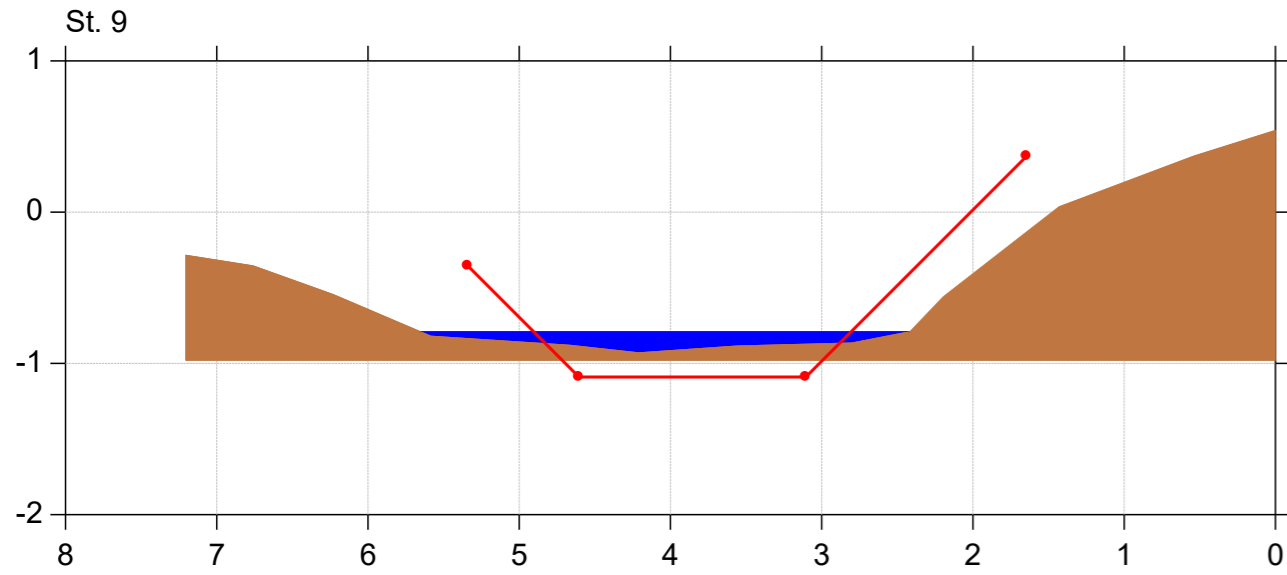

# Vandløb Aab46

## Regulativ 2023




Lodret akse : Kote i m DVR90, skala 1:50

Vandret akse : Afstand i m, skala 1:50



Bilag 4.1

— Regulativ  
■ Opmålt profil

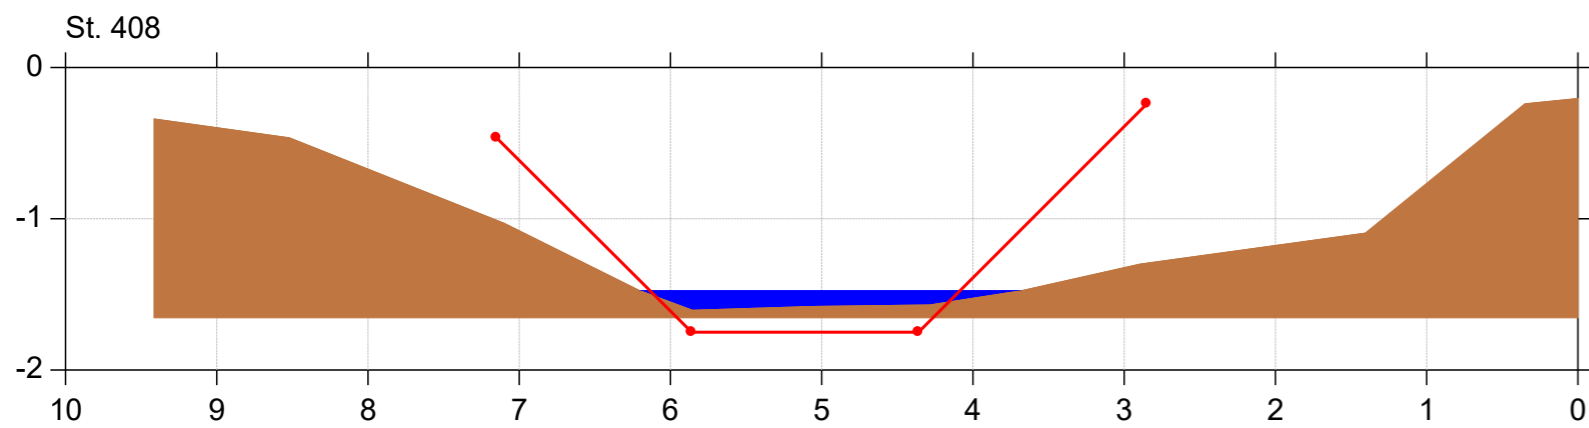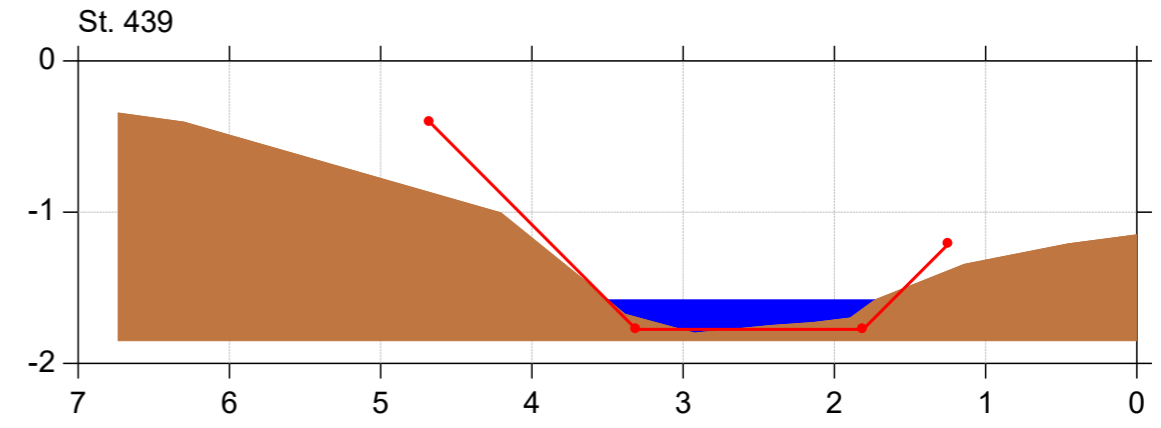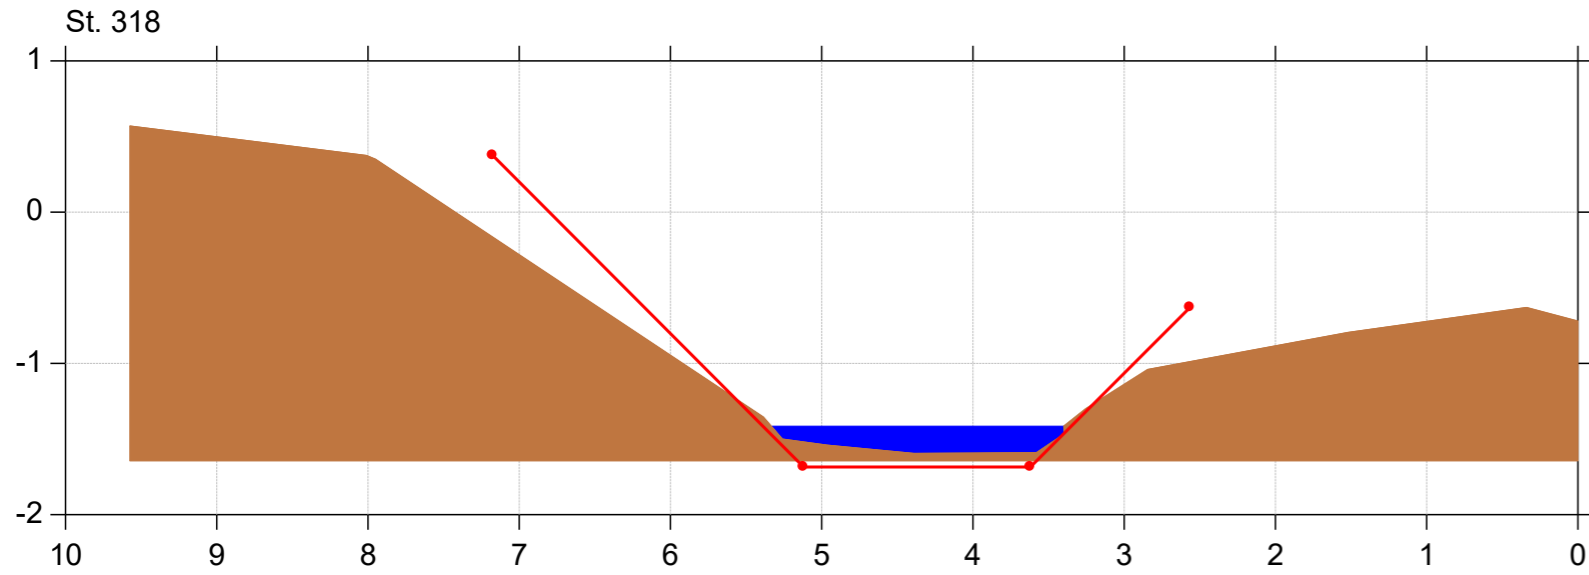



# Vandløb Aab46

## Regulativ 2023

Lodret akse : Kote i m DVR90, skala 1:50

Vandret akse : Afstand i m, skala 1:50

— Regulativ  
■ Opmålt profil

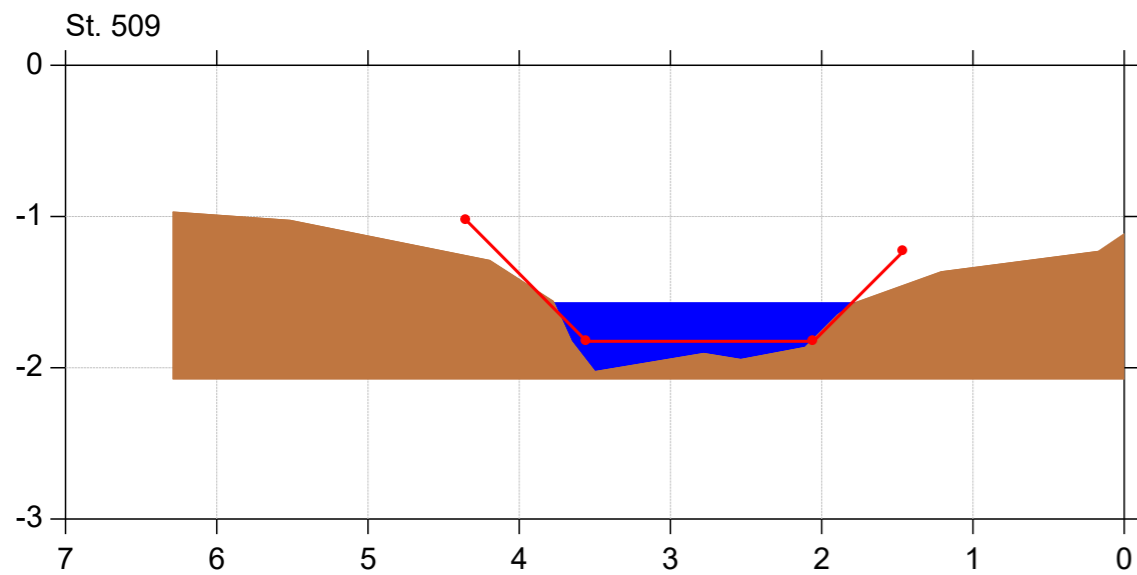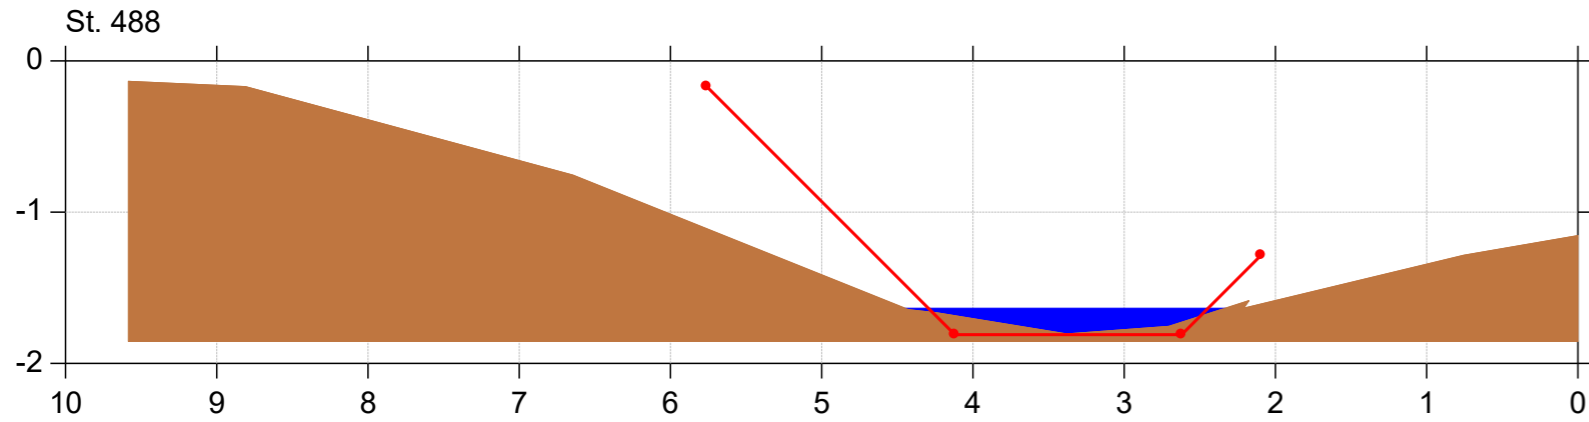



# Vandløb Aab46

## Regulativ 2023

Lodret akse : Kote i m DVR90, skala 1:50

Vandret akse : Afstand i m, skala 1:50

— Regulativ  
■ Opmålt profil

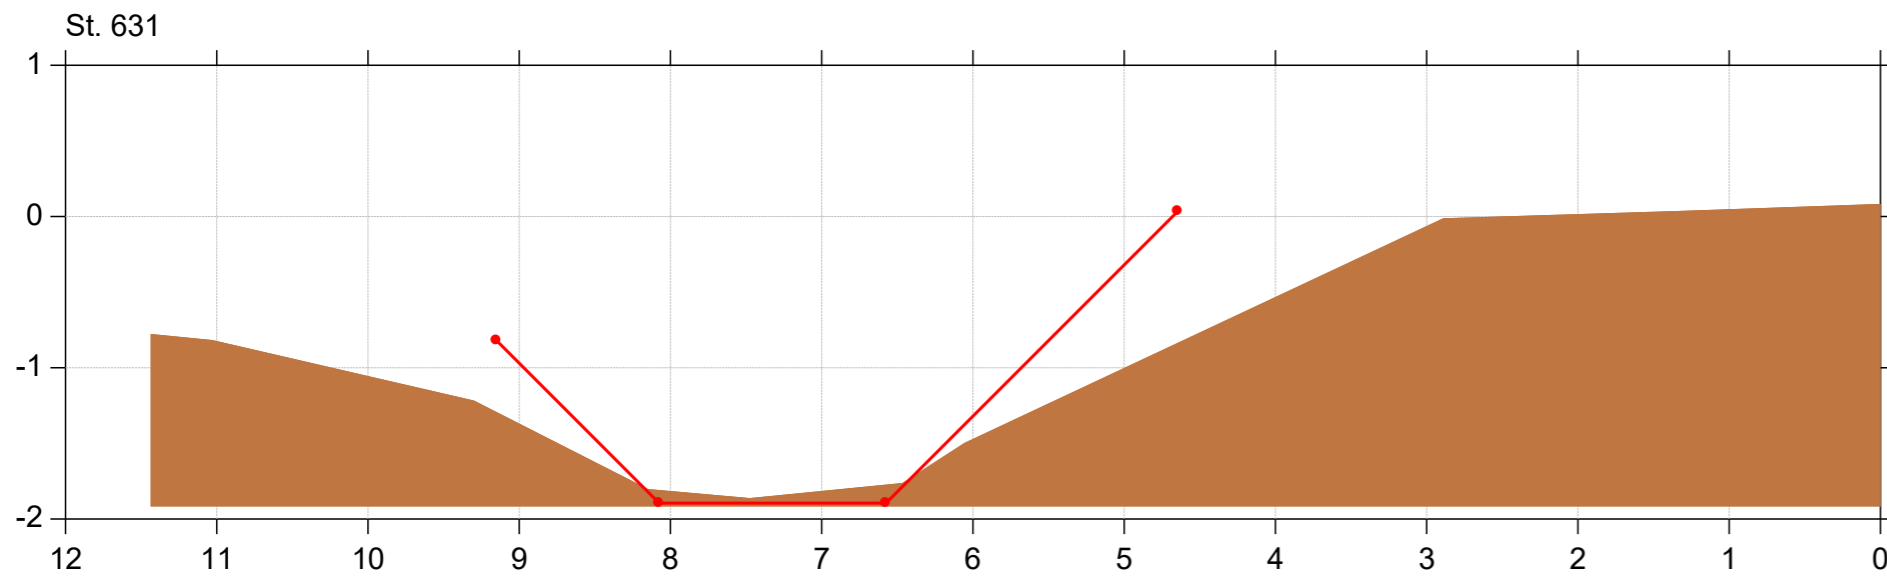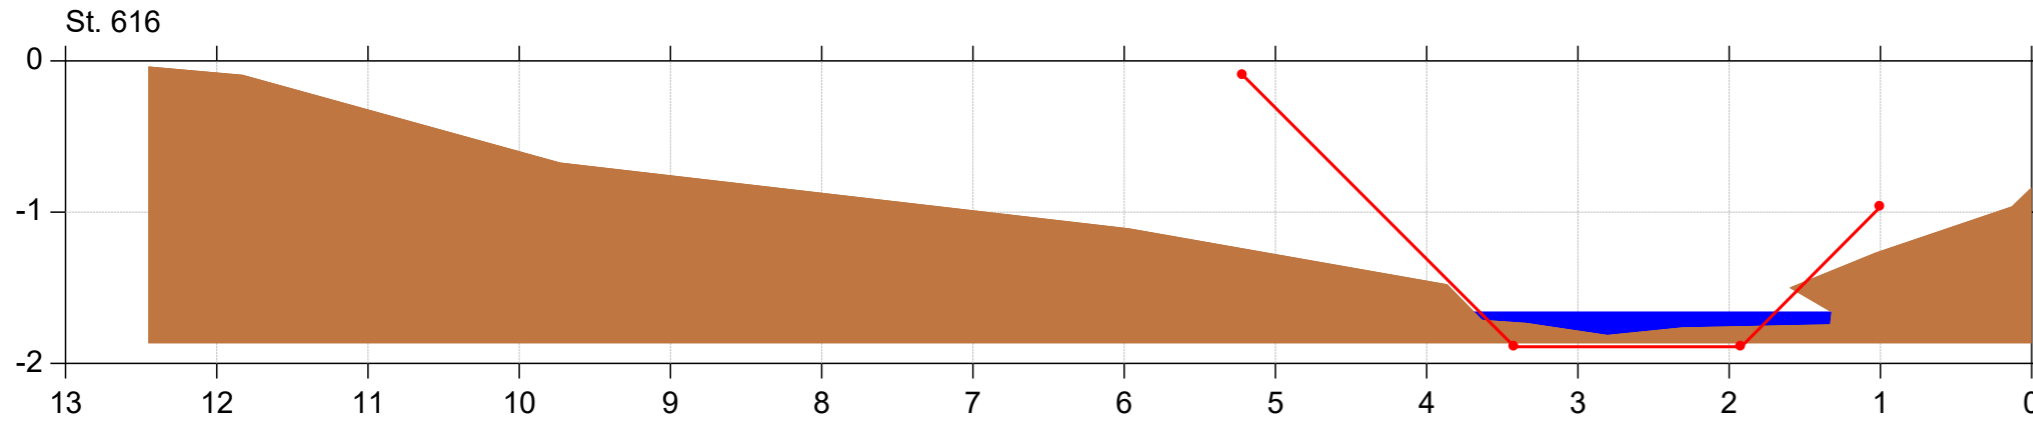

# Vandløb Aab46

## Regulativ 2023

Lodret akse : Kote i m DVR90, skala 1:50

Vandret akse : Afstand i m, skala 1:50

— Regulativ  
■ Opmålt profil

