


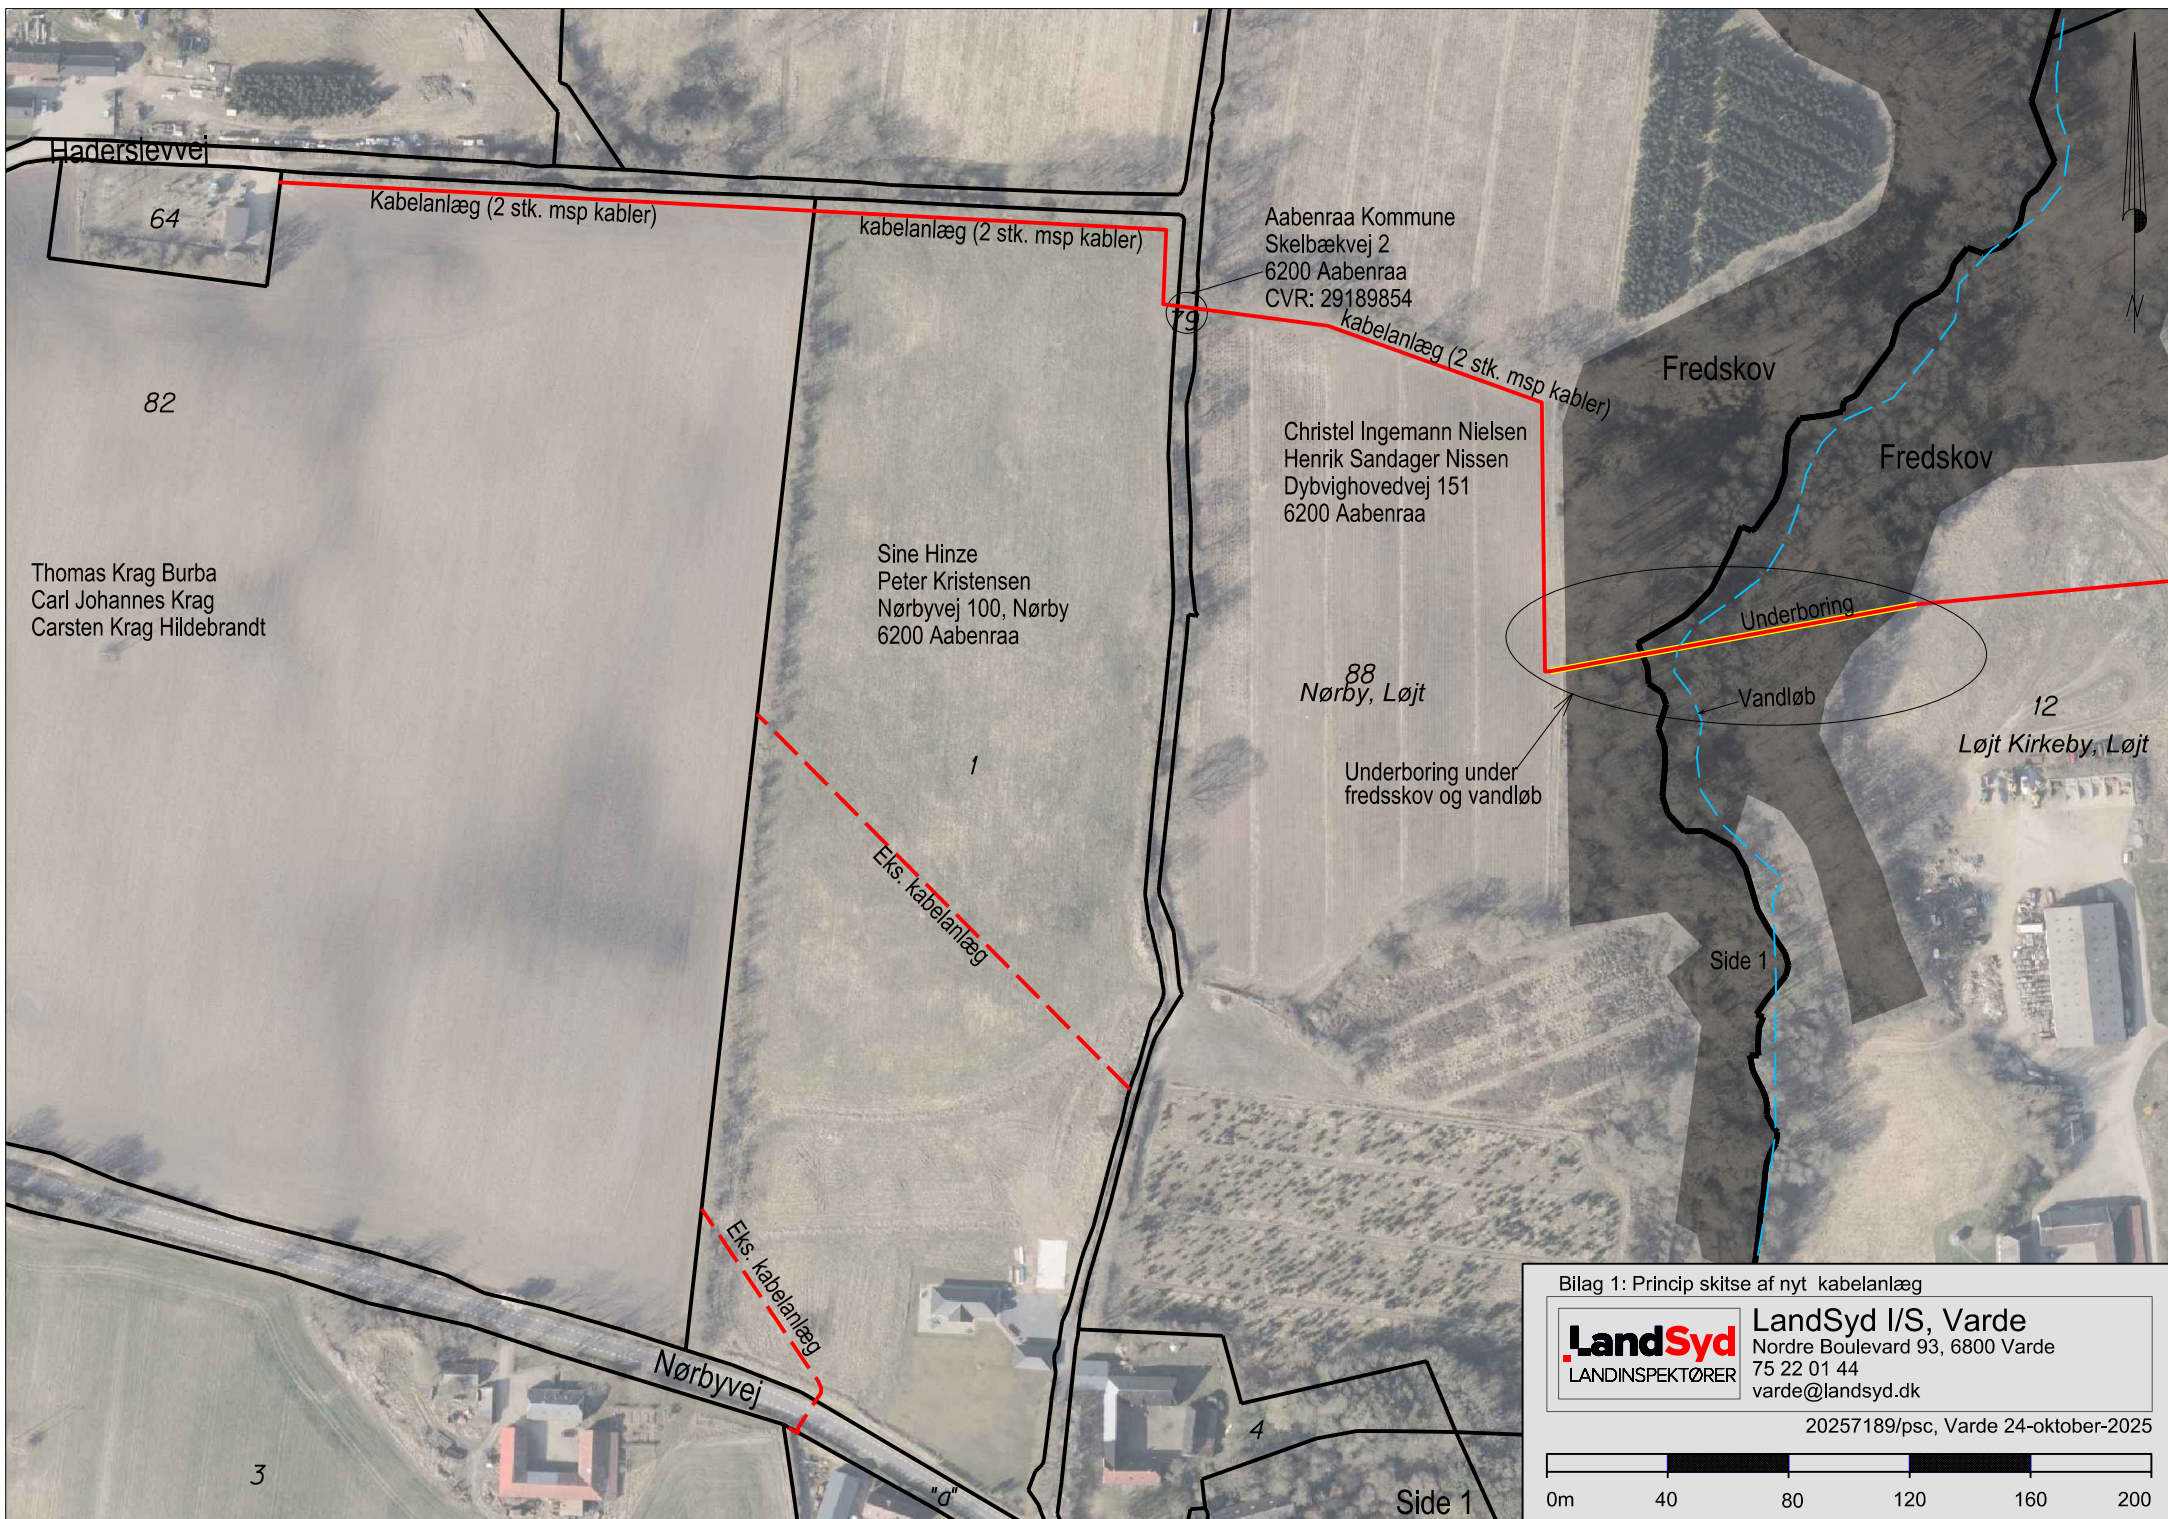

Bilag 1: Princip skitse af nyt kabelanlæg

LandSyd
LANDINSPEKTØRER

LandSyd I/S, Varde
Nordre Boulevard 93, 6800 Varde
75 22 01 44
varde@landsyd.dk

20257189/psc, Varde 24-oktober-2025

0m 40 80 120 160 200