


# Østre Randkanal

## Regulativrevision



- Regulativ bund
- Terræn Højre (opmålt februar 2018)
- Terræn venstre (opmålt februar 2018)
- Bund (opmålt februar 2018)
- Vintermiddel vandspejl tidligere regulativ
- Tidligere regulativ bund
- Vintermiddel vandspejl regulativ

Kote i m DVR90 1:30

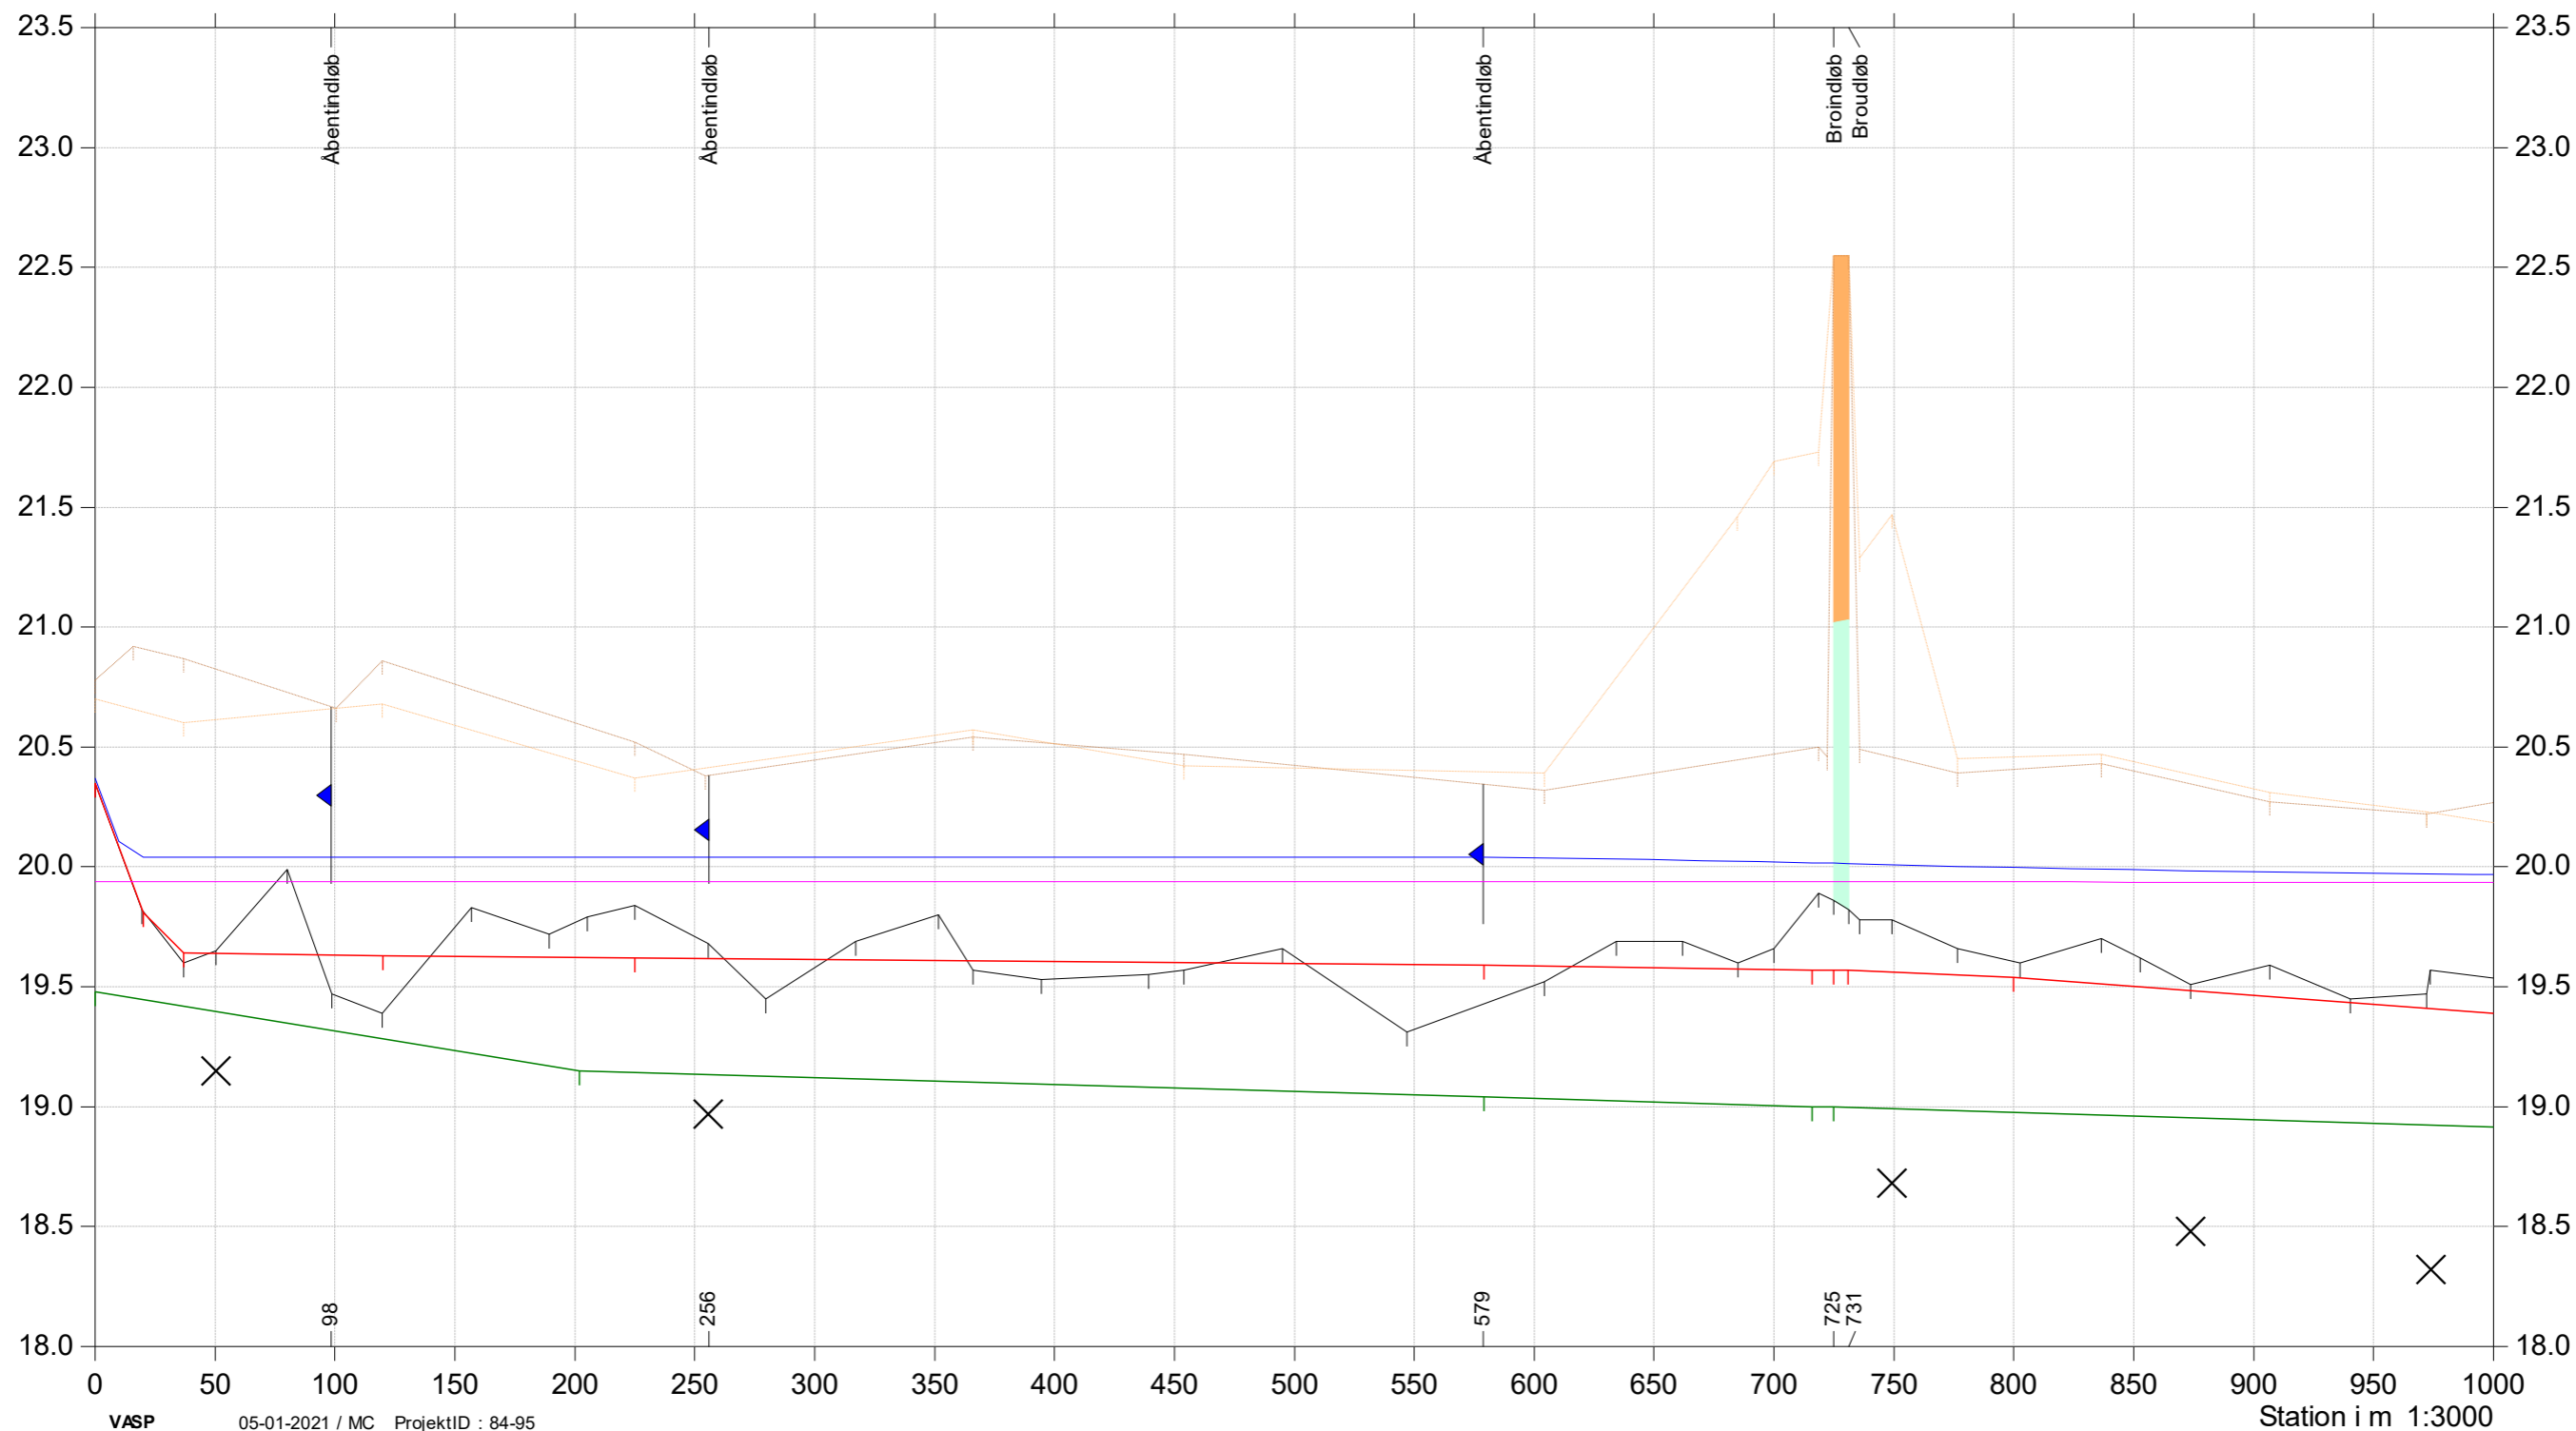

# Østre Randkanal

## Regulativrevision



- Regulativ bund
- Terræn Højre (opmålt februar 2018)
- Terræn venstre (opmålt februar 2018)
- Bund (opmålt februar 2018)
- Vintermiddel vandspejl tidligere regulativ
- Tidligere regulativ bund
- Vintermiddel vandspejl regulativ

Kote i m DVR90 1:30

