

Almstrup Bæk


Regulativrevision



Bilag 6.1

- Regulativ bund
- Terræn Højre (opmålt)
- Terræn venstre (opmålt)
- Bund (opmålt)
- Vintermiddel vandspejl tidligere regulativ
- Vintermiddel vandspejl opmålte forhold
- Tidligere regulativ bund
- Vintermiddel vandspejl regulativ

Kote i m DVR90 1:30

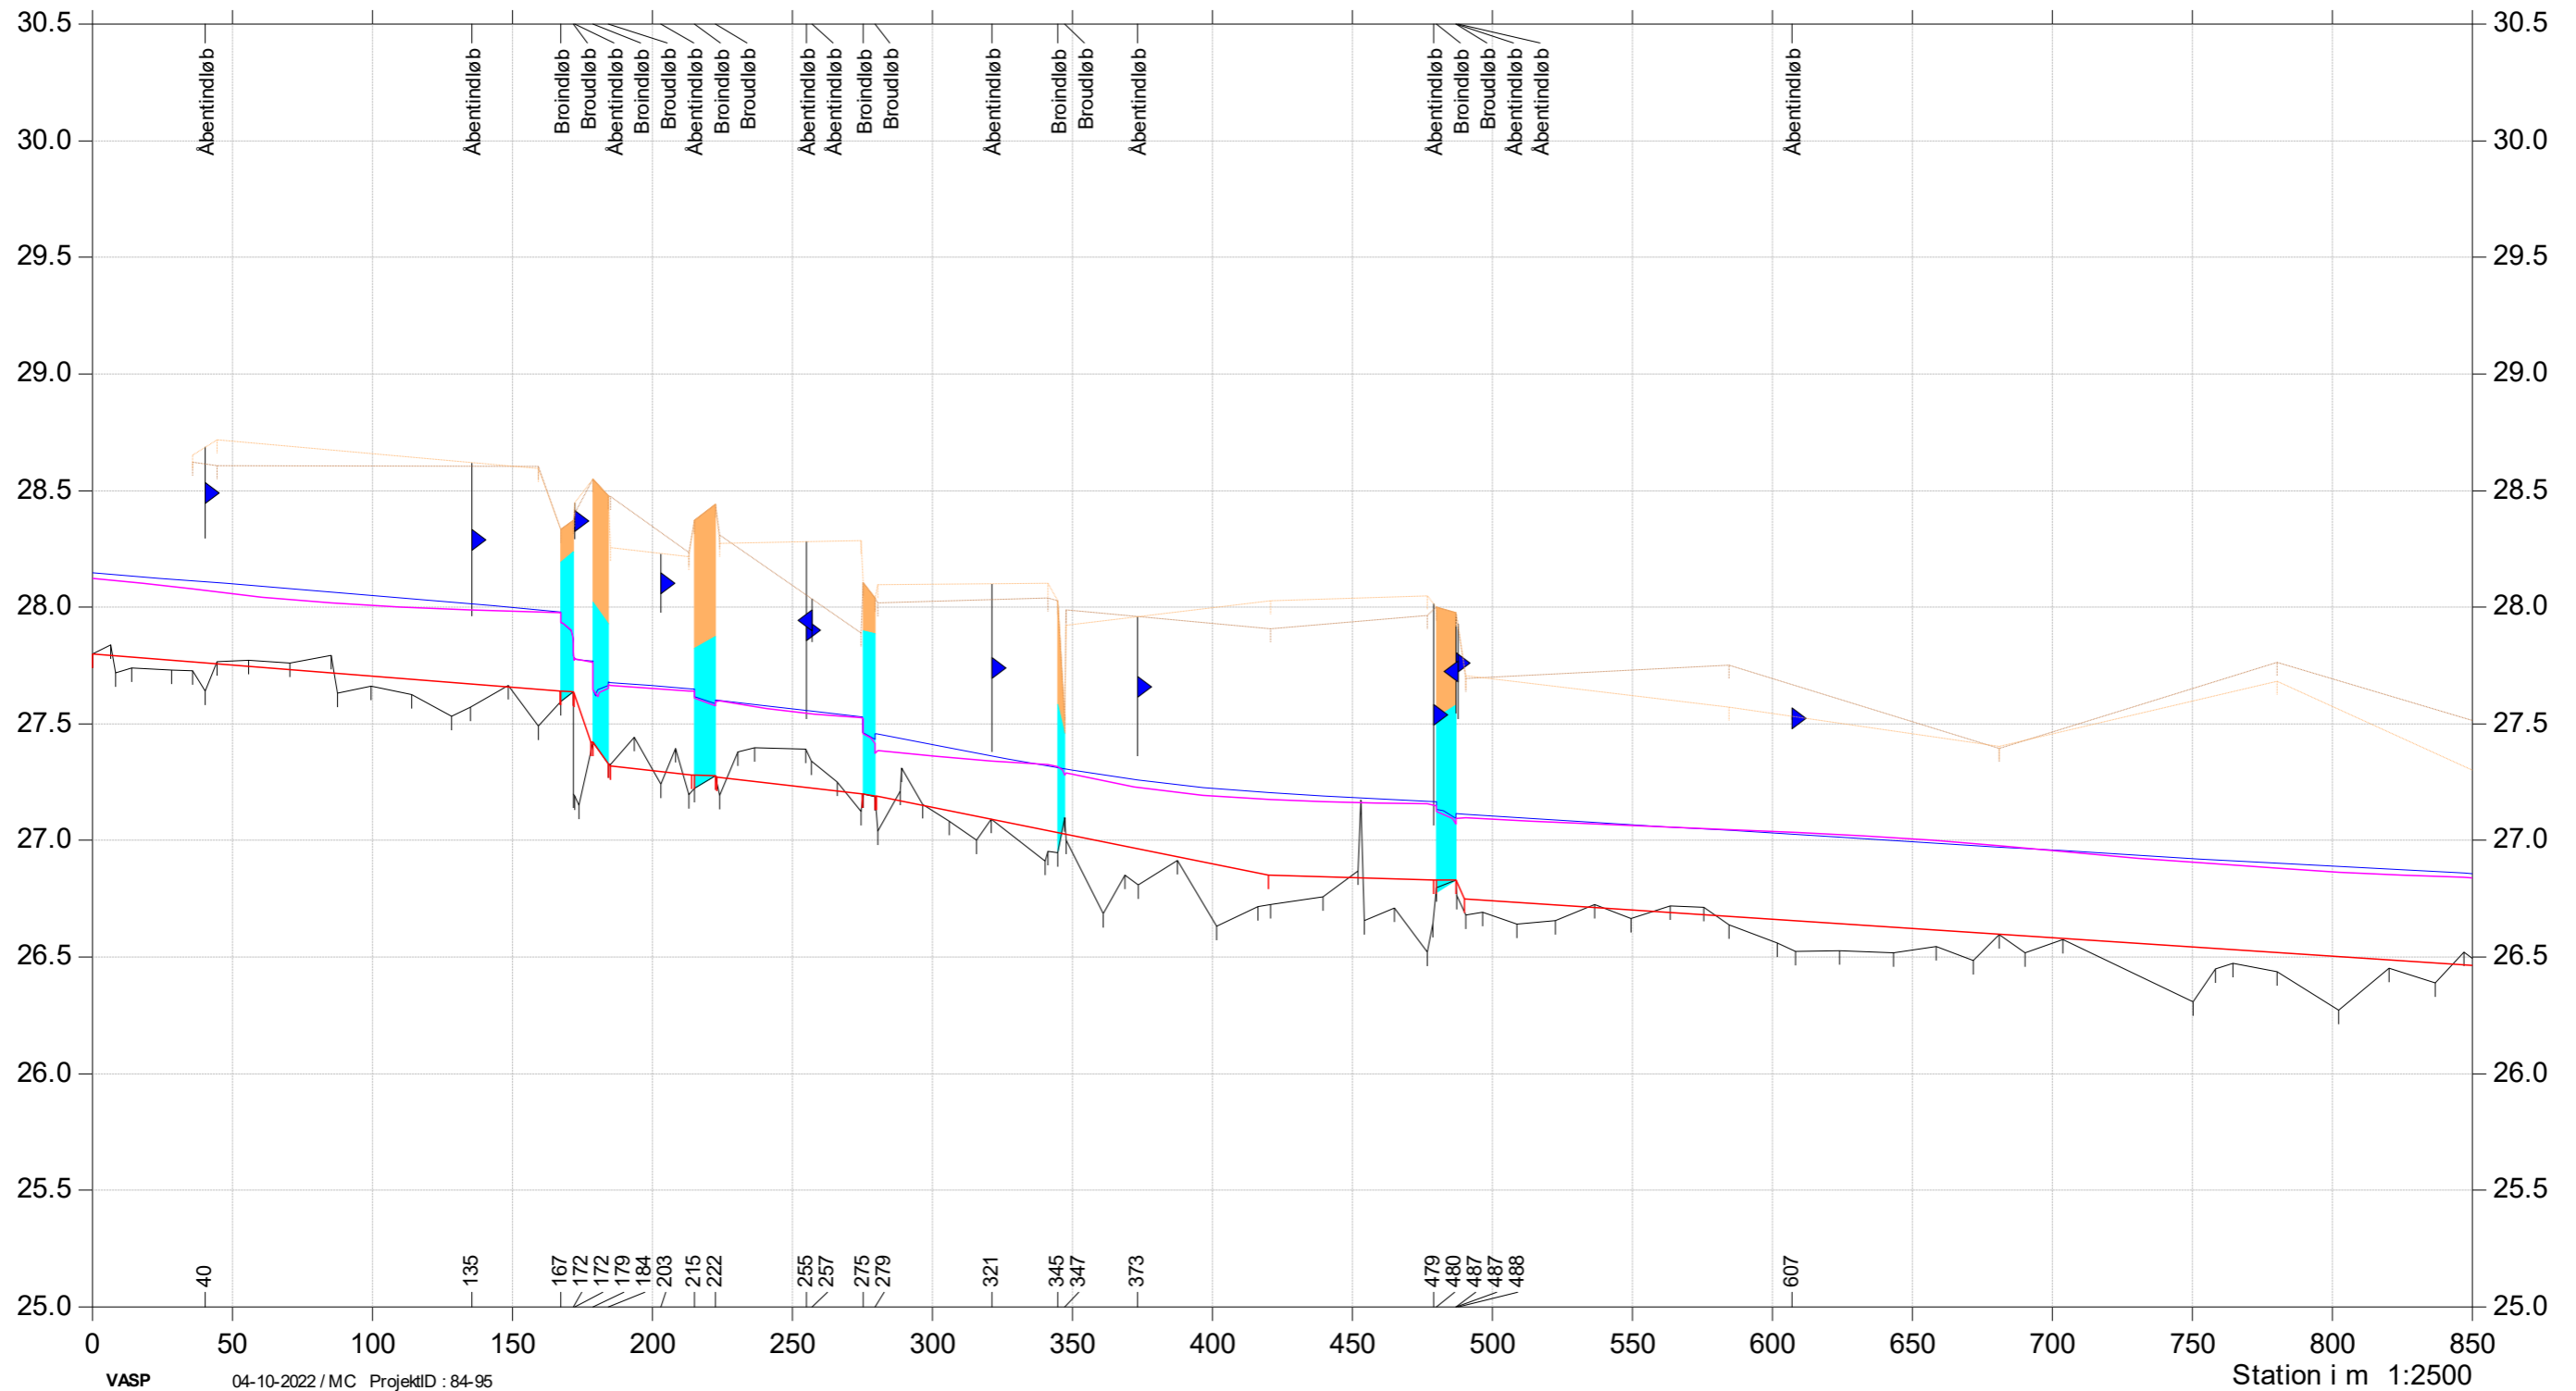

Almstrup Bæk


Regulativrevision



Bilag 6.1

- Regulativ bund
- Terræn Højre (opmålt)
- Terræn venstre (opmålt)
- Bund (opmålt)
- Vintermiddel vandspejl tidligere regulativ
- Vintermiddel vandspejl opmålte forhold
- Tidligere regulativ bund
- Vintermiddel vandspejl regulativ

Kote i m DVR90 1:30

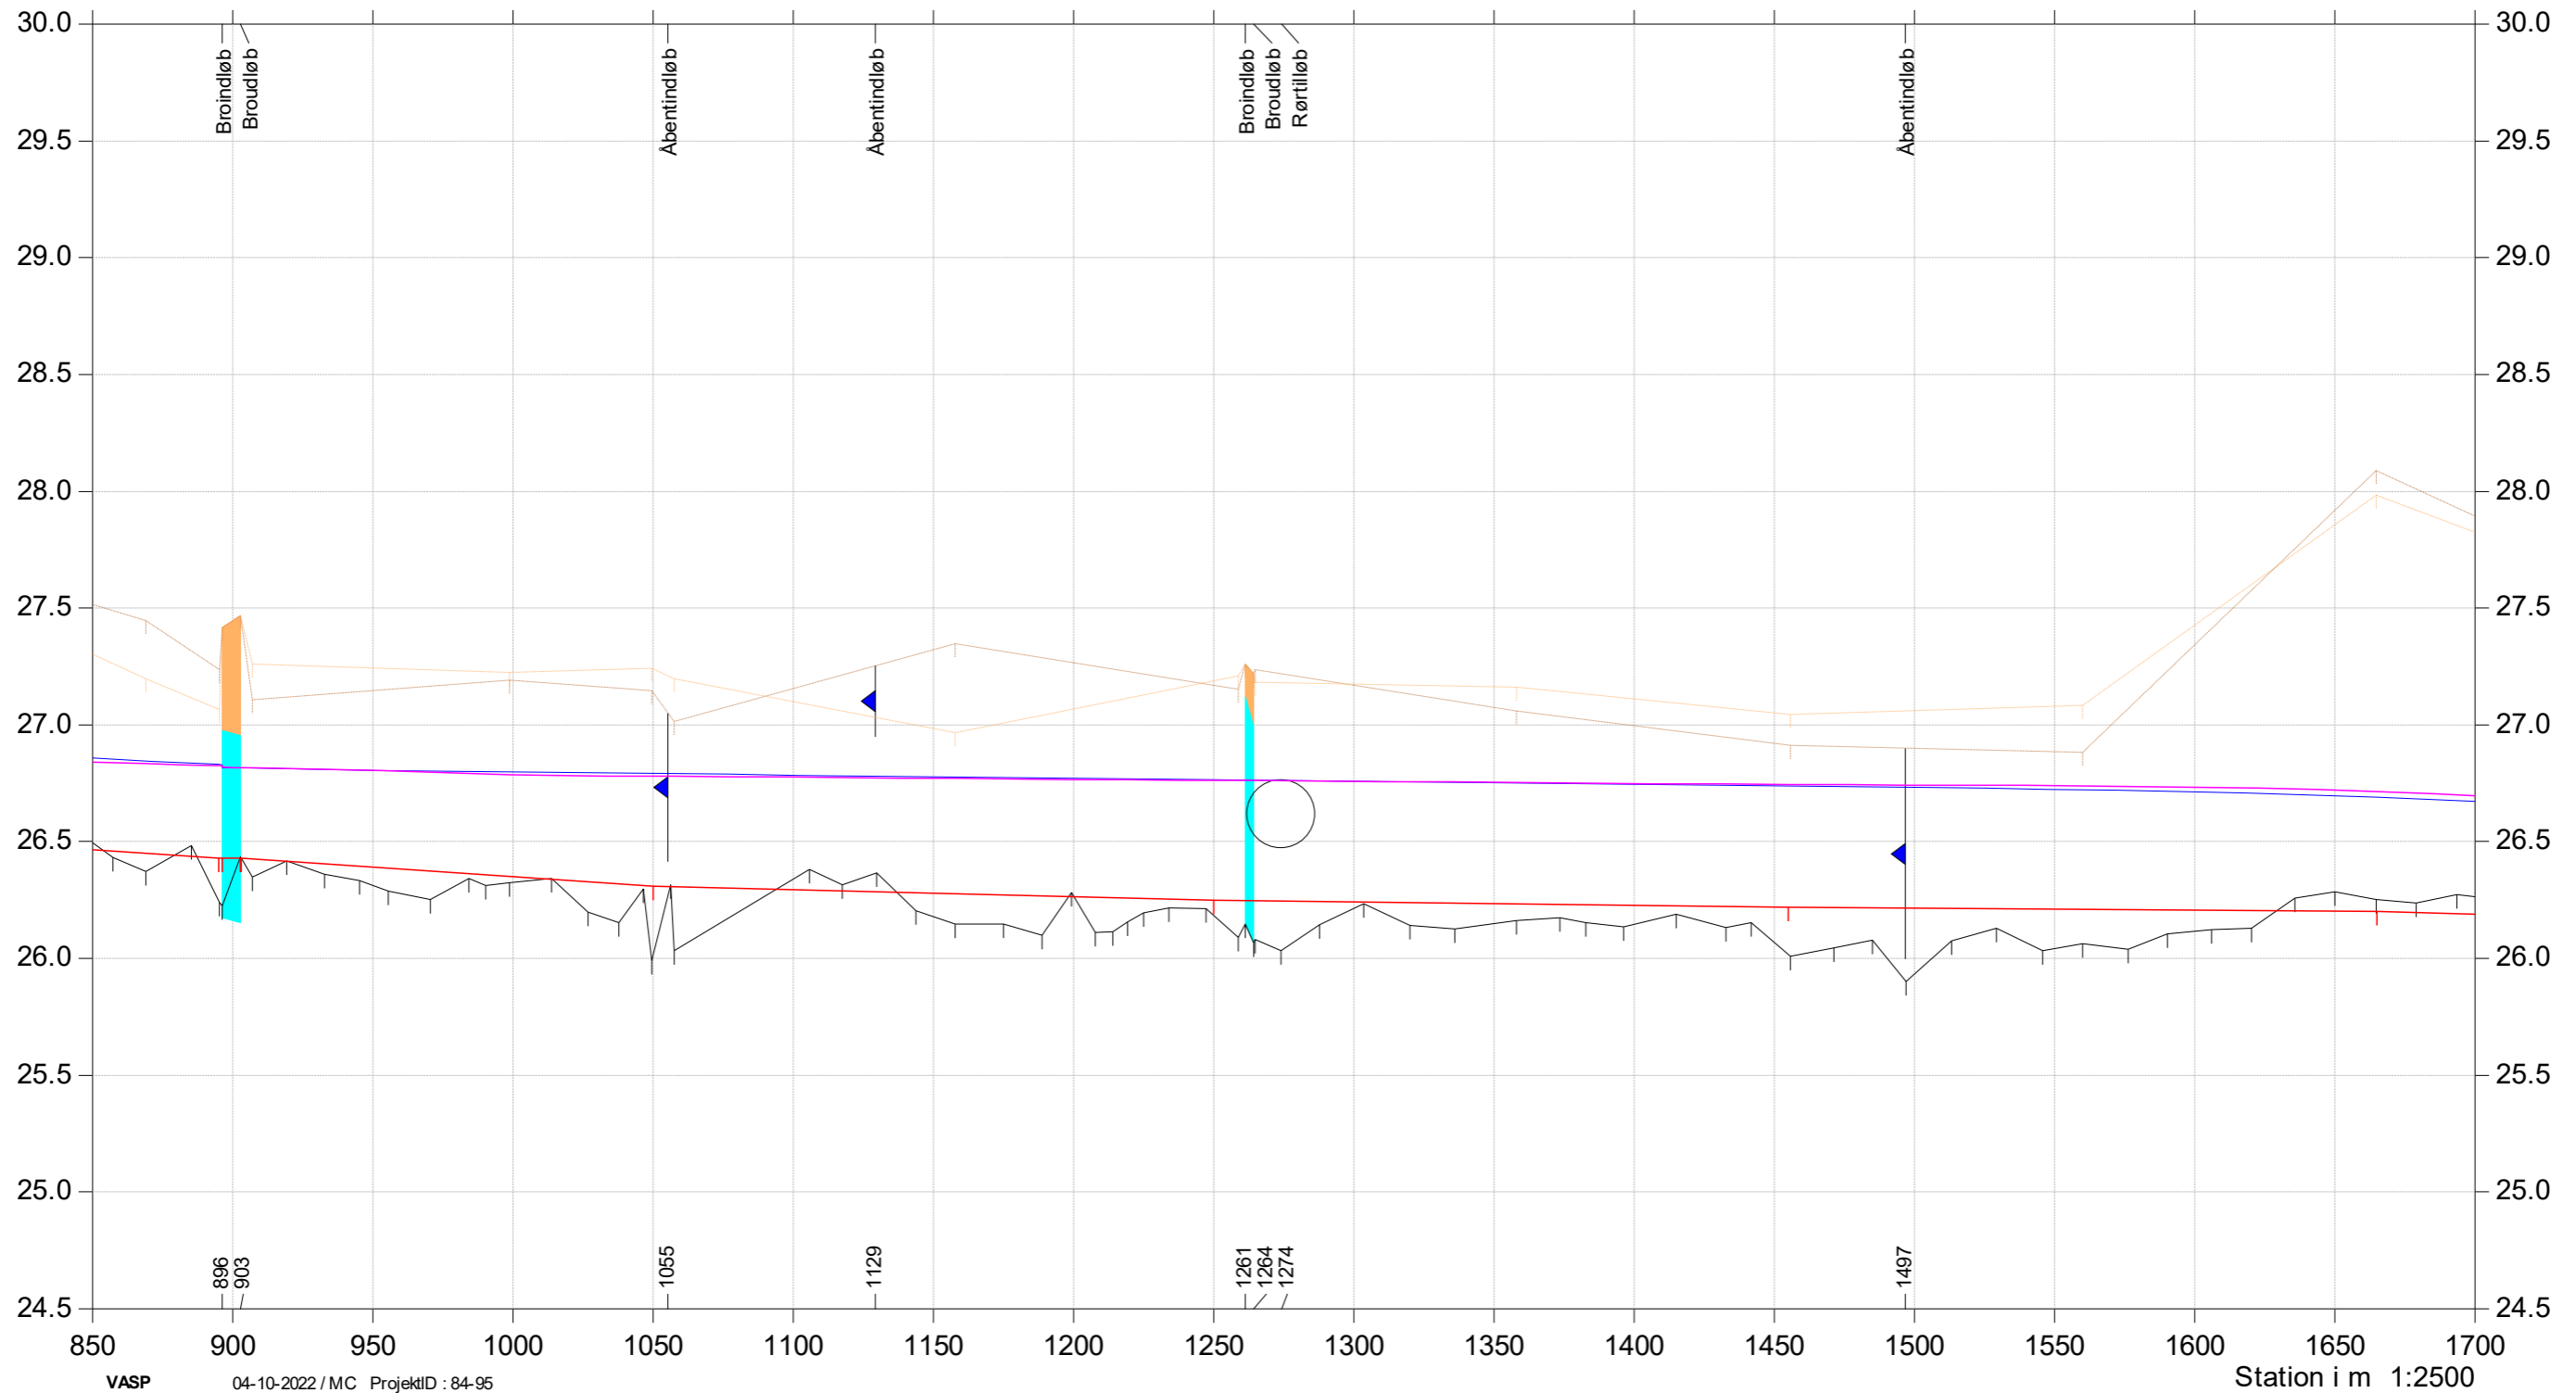


Almstrup Bæk

Regulativrevision



- Regulativ bund
- Terræn Højre (opmålt)
- Terræn venstre (opmålt)
- Bund (opmålt)
- Vintermiddel vandspejl tidligere regulativ
- Vintermiddel vandspejl opmålte forhold
- Tidligere regulativ bund
- Vintermiddel vandspejl regulativ

Kote i m DVR90 1:30

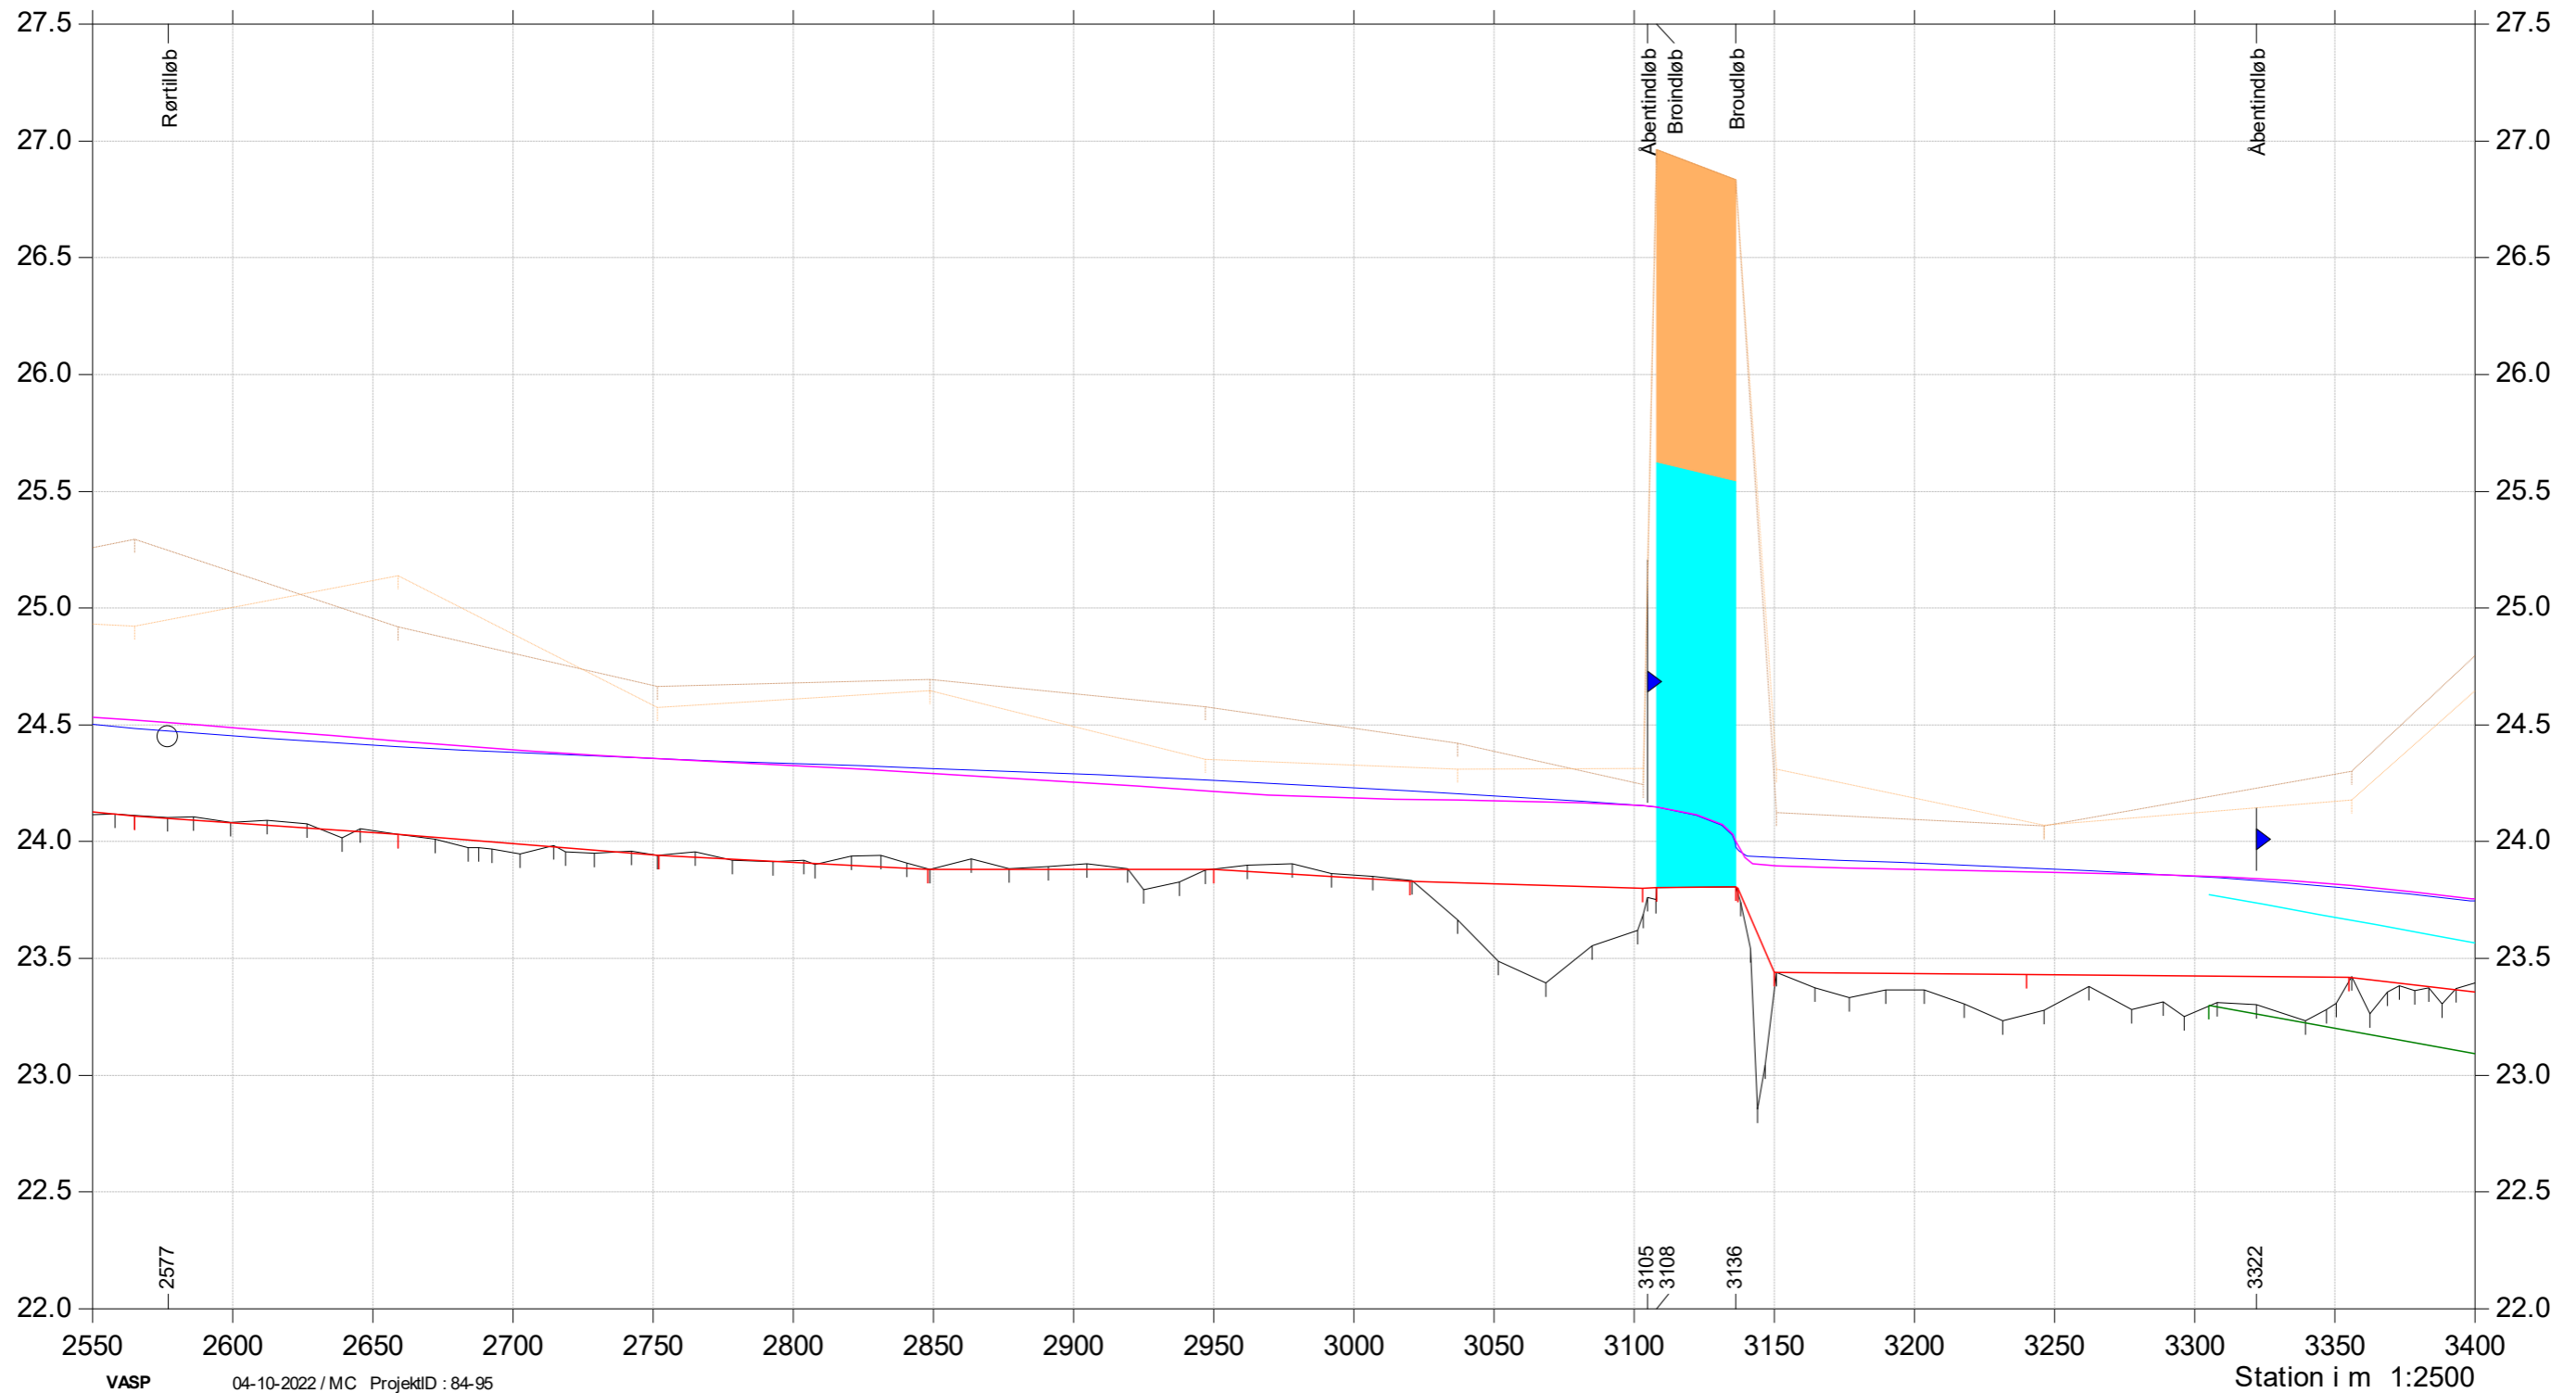

Almstrup Bæk


Regulativrevision



Bilag 6.1

- Regulativ bund
- Terræn Højre (opmålt)
- Terræn venstre (opmålt)
- Bund (opmålt)
- Vintermiddel vandspejl tidligere regulativ
- Vintermiddel vandspejl opmålte forhold
- Tidligere regulativ bund
- Vintermiddel vandspejl regulativ

Kote i m DVR90 1:30

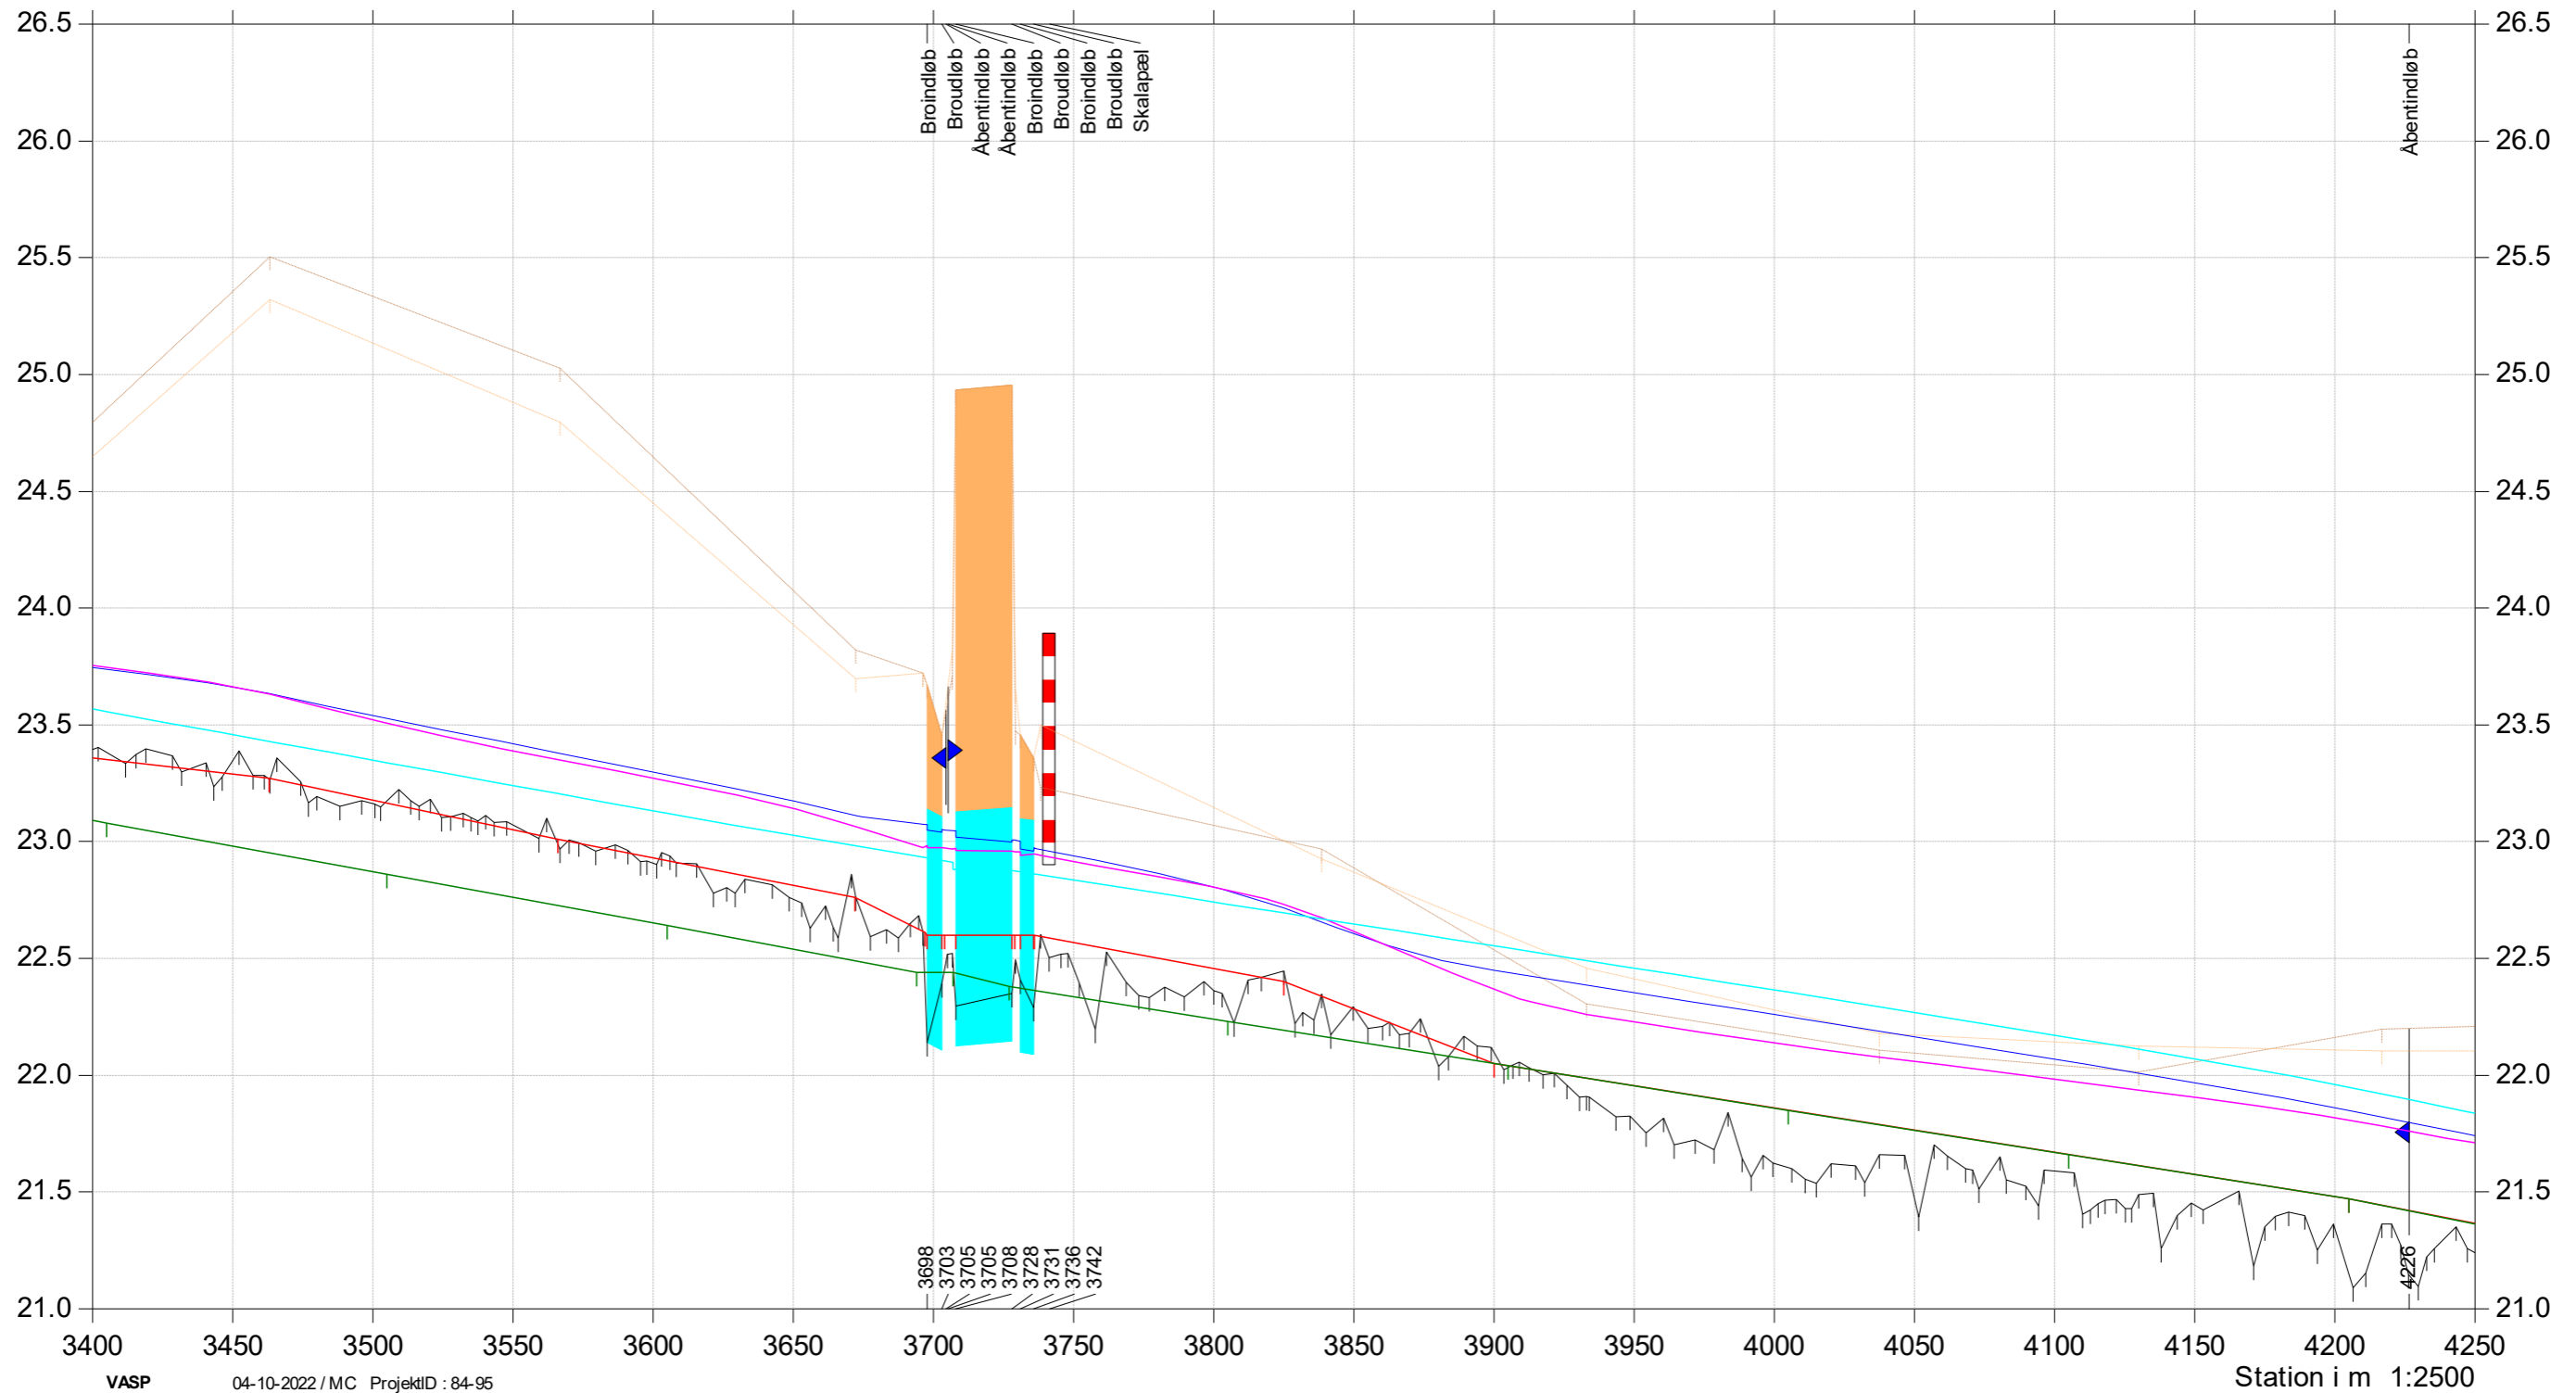

Almstrup Bæk


Regulativrevision



Bilag 6.1

- Regulativ bund
- Terræn Højre (opmålt)
- Terræn venstre (opmålt)
- Bund (opmålt)
- Vintermiddel vandspejl tidligere regulativ
- Vintermiddel vandspejl opmålte forhold
- Tidligere regulativ bund
- Vintermiddel vandspejl regulativ

Kote i m DVR90 1:30

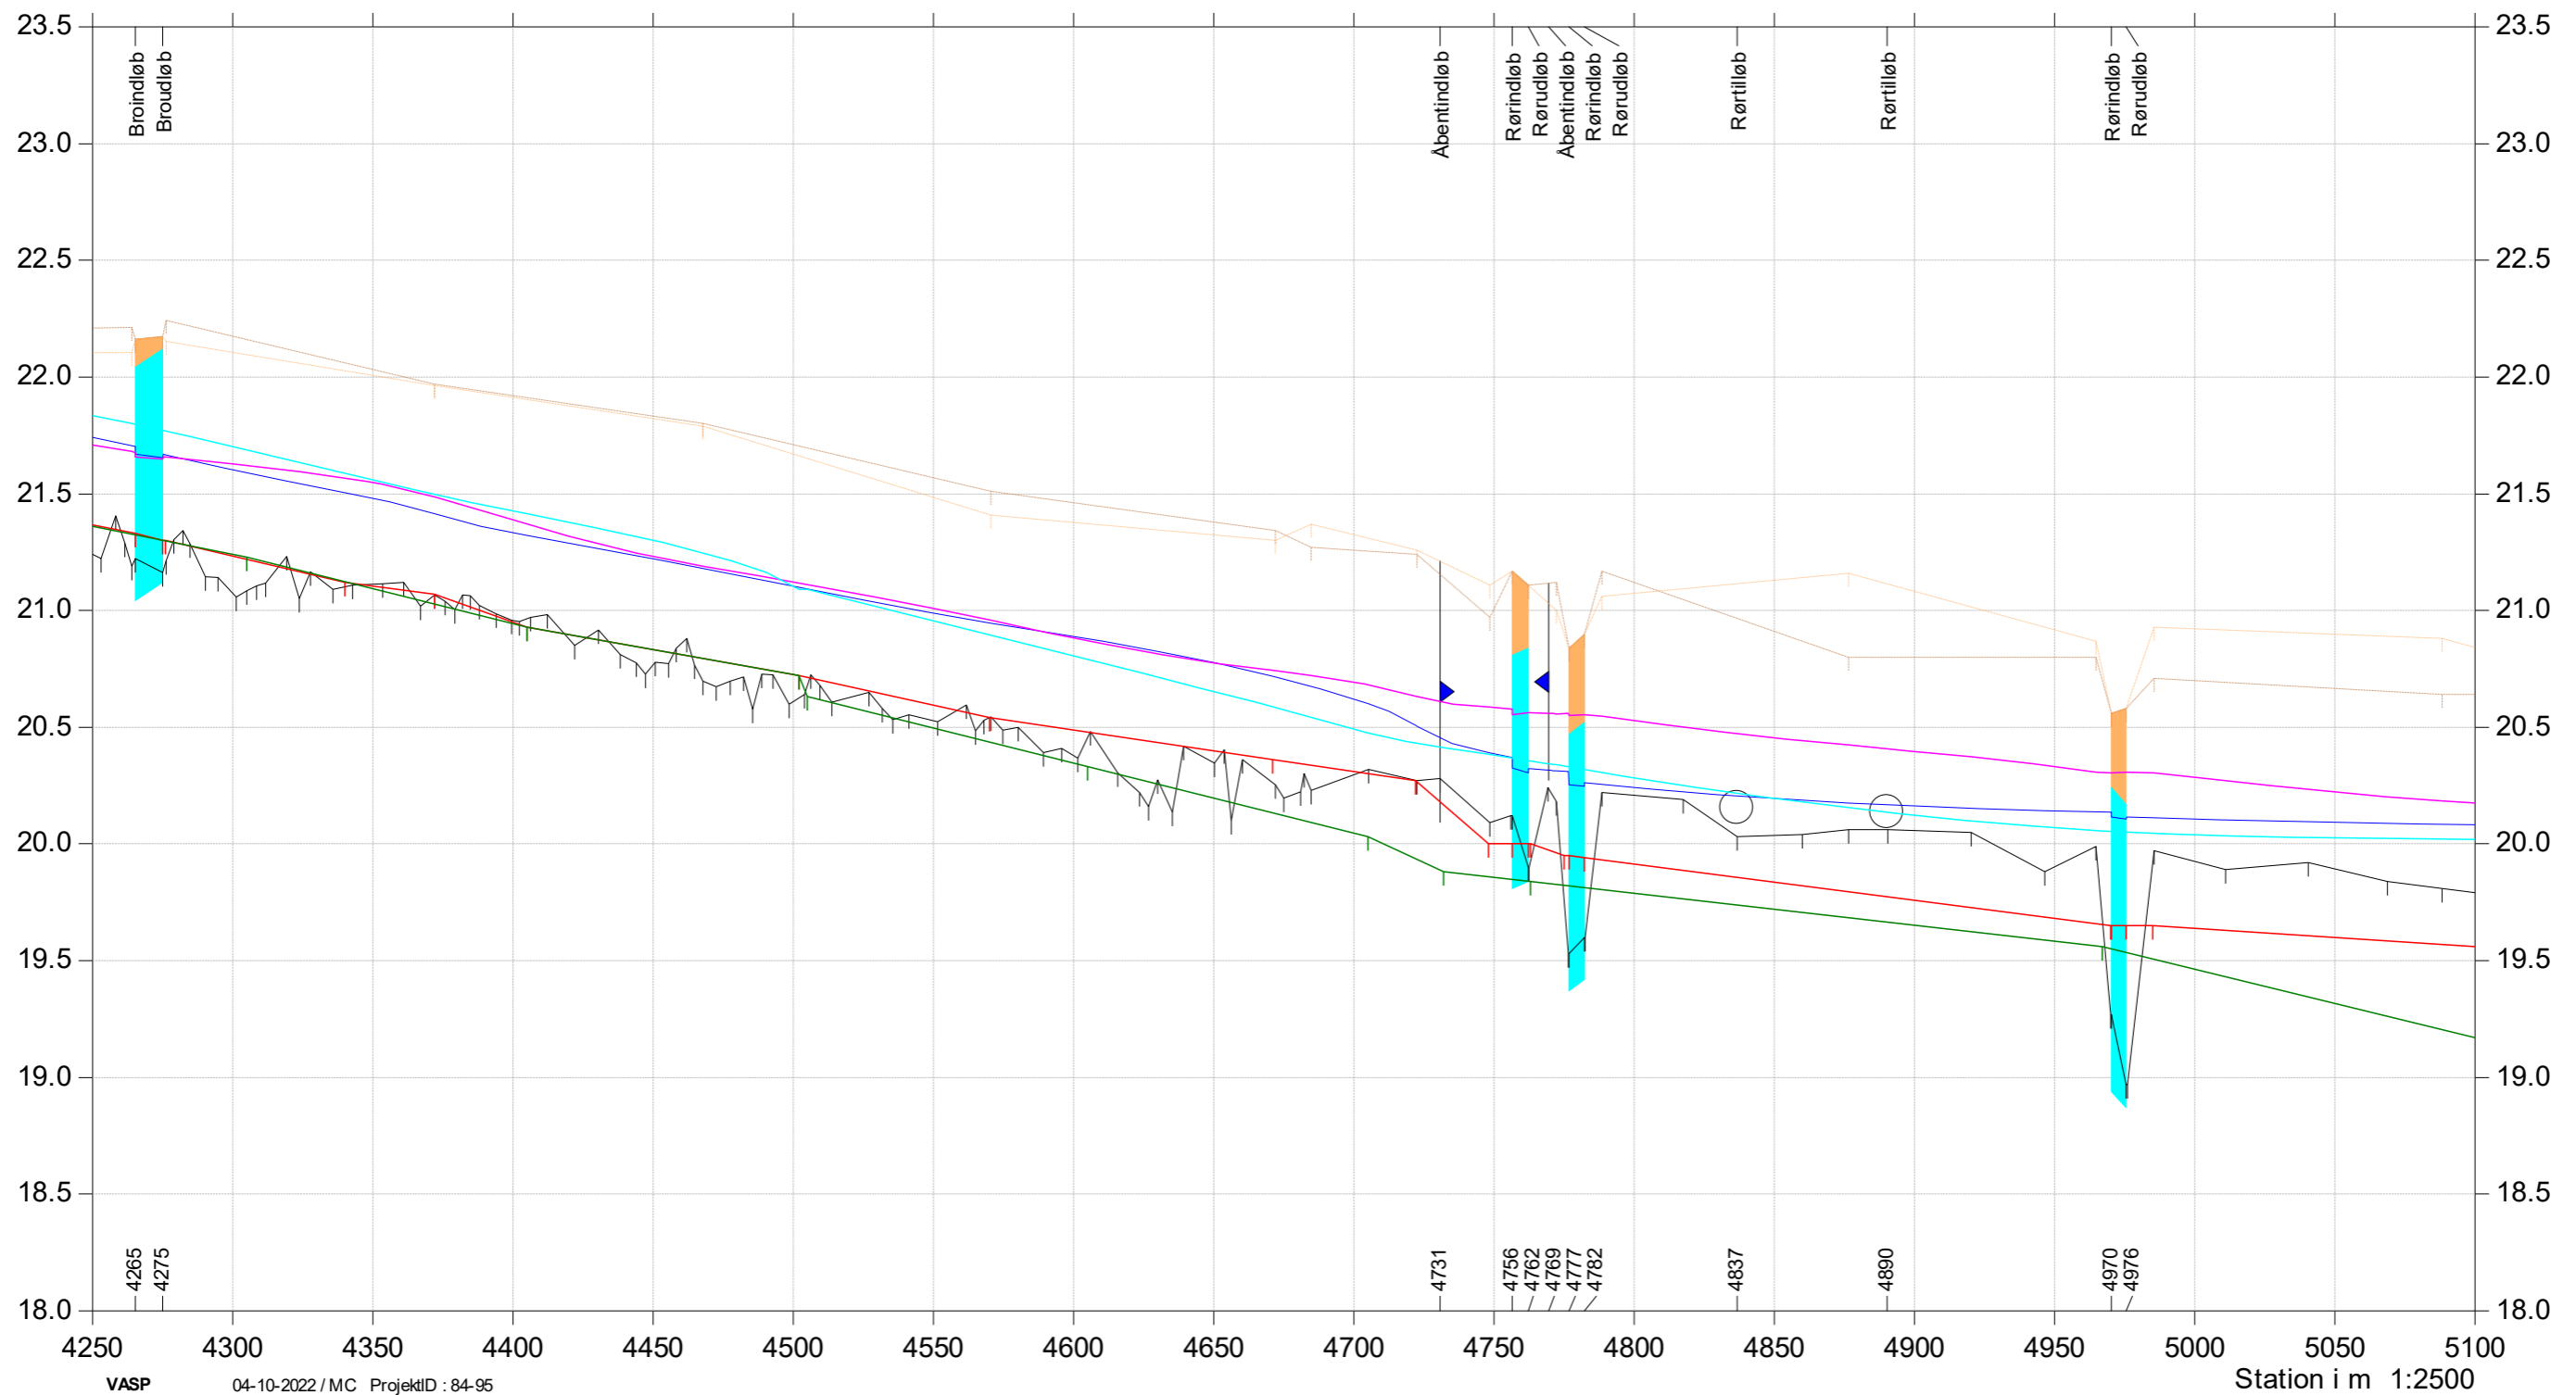

Almstrup Bæk


Regulativrevision



Bilag 6.1

- Regulativ bund
- Terræn Højre (opmålt)
- Terræn venstre (opmålt)
- Bund (opmålt)
- Vintermiddel vandspejl tidligere regulativ
- Vintermiddel vandspejl opmålte forhold
- Tidligere regulativ bund
- Vintermiddel vandspejl regulativ

Kote i m DVR90 1:30

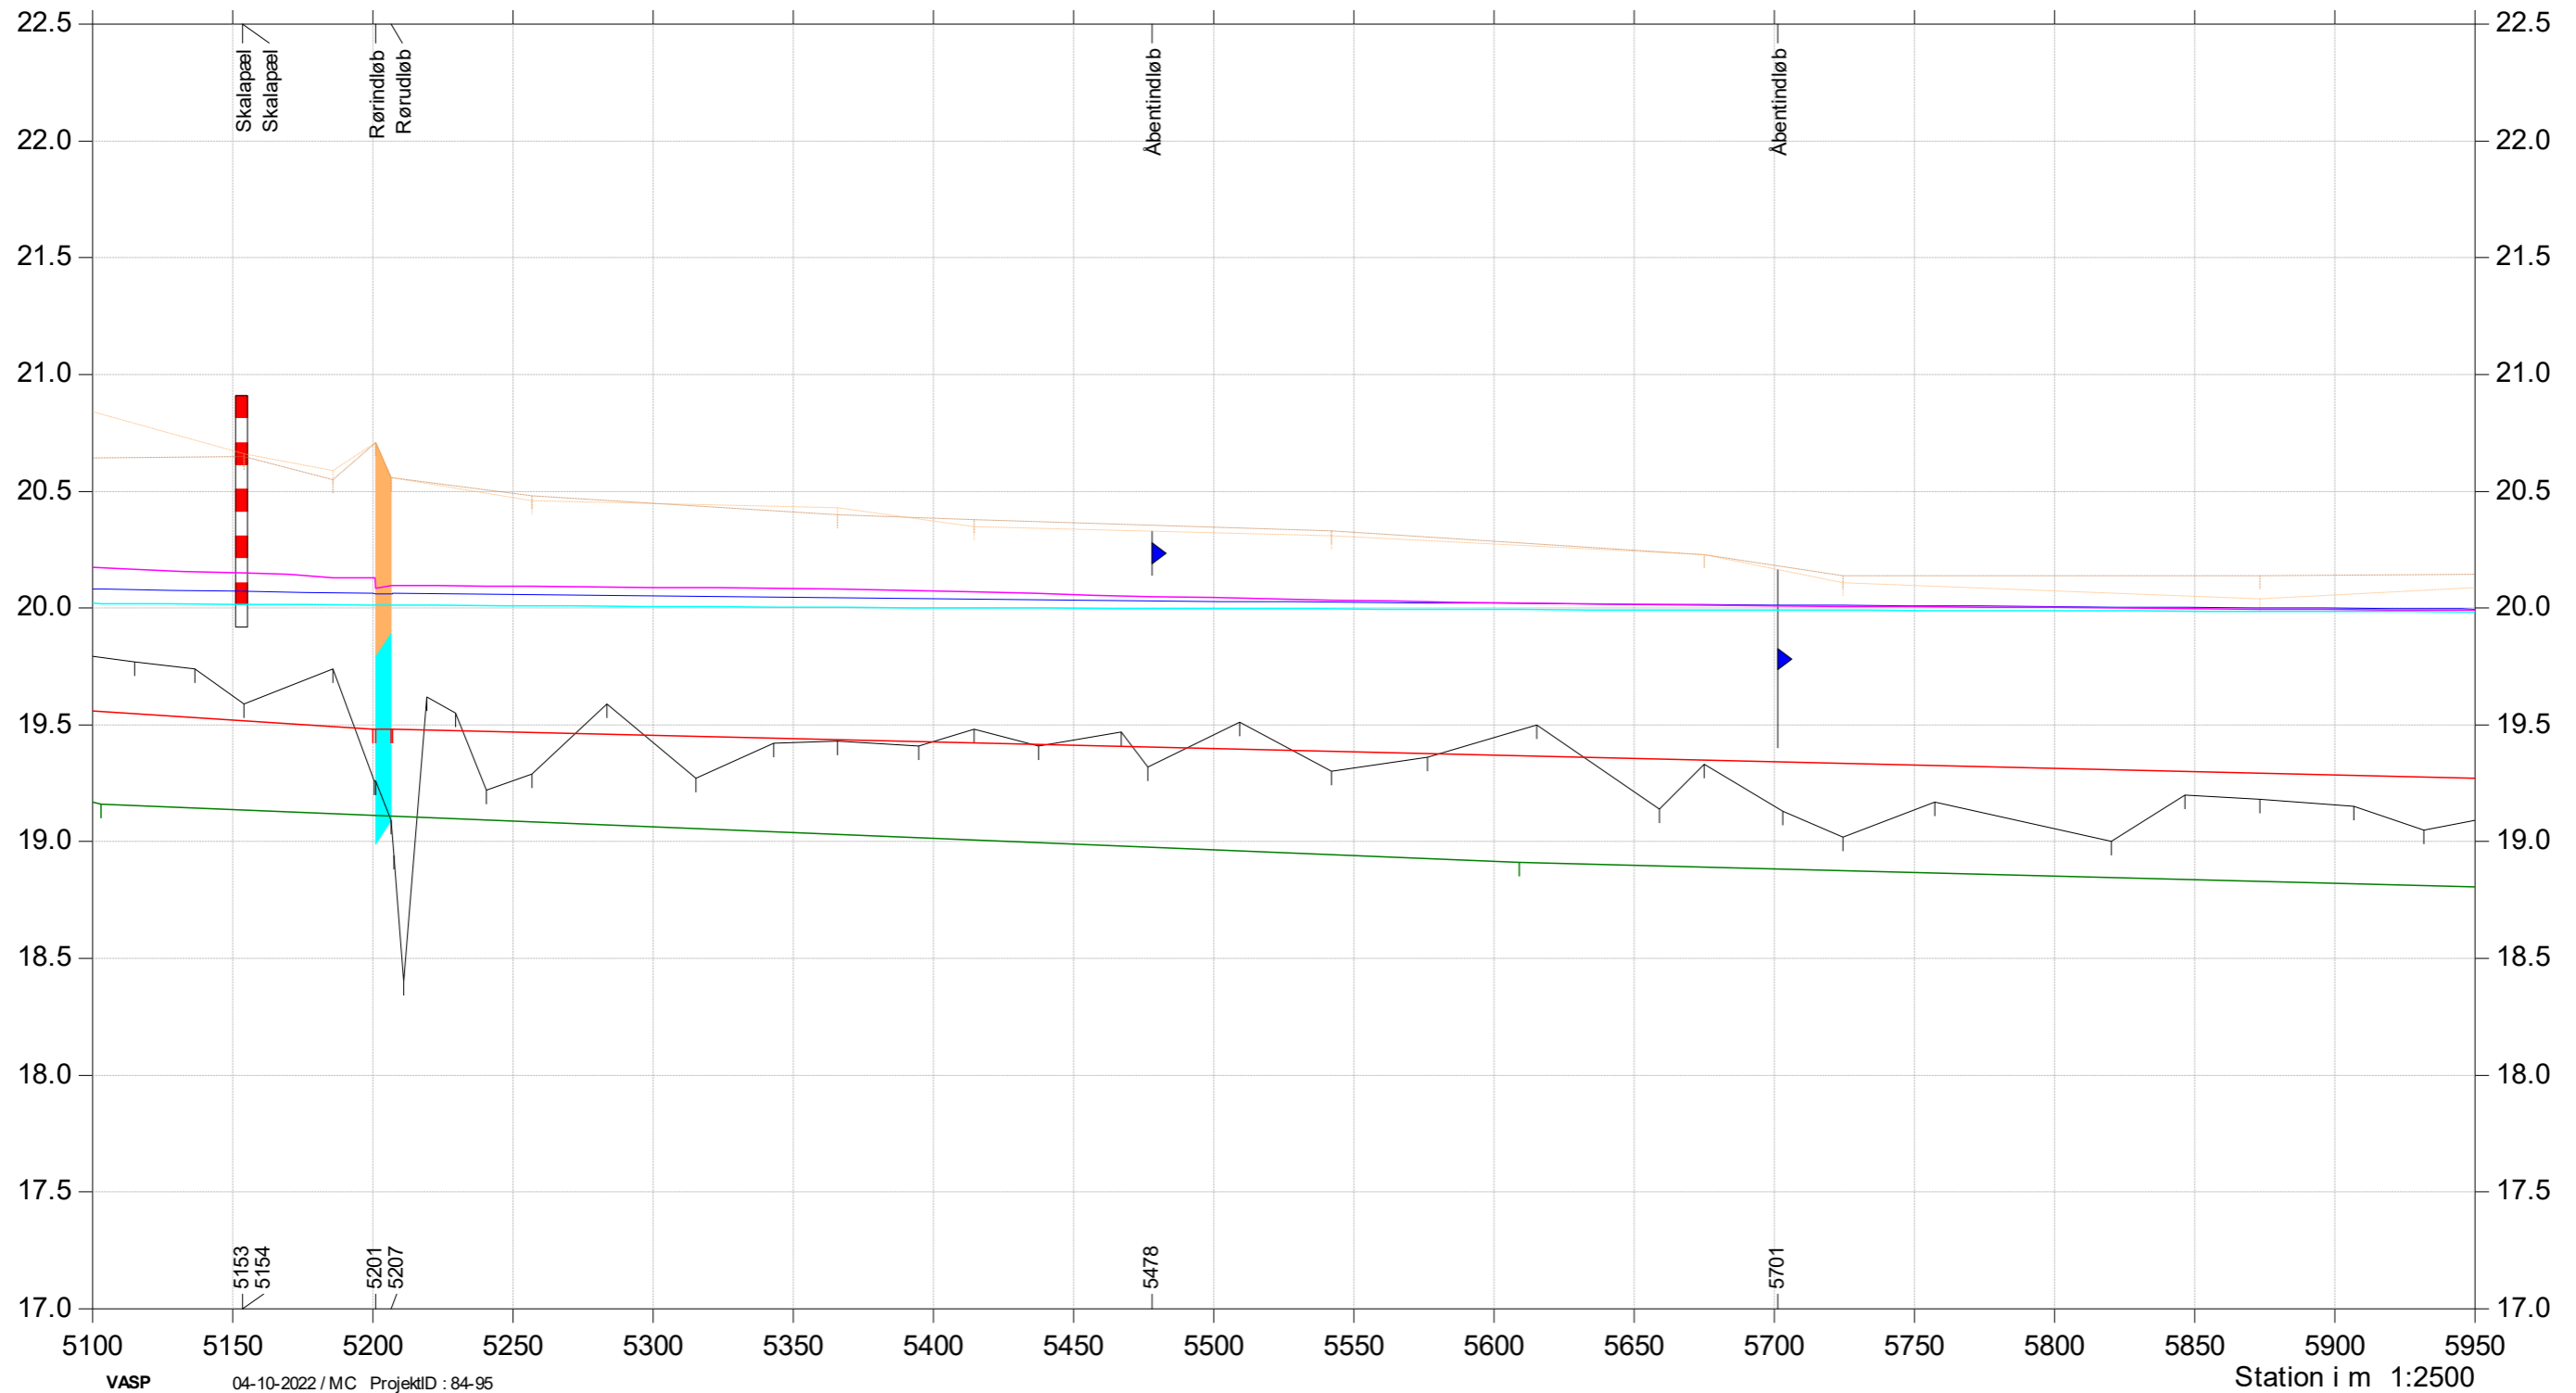

Almstrup Bæk

Regulativrevision



- Regulativ bund
- Terræn Højre (opmålt)
- Terræn venstre (opmålt)
- Bund (opmålt)
- Vintermiddel vandspejl tidligere regulativ
- Vintermiddel vandspejl opmålte forhold
- Tidligere regulativ bund
- Vintermiddel vandspejl regulativ

Kote i m DVR90 1:30

