

Aabenraa Kommune – Natur
Skelbækvej 2
6200 Aabenraa
Att. Simon Rosenhøj Leth

Tinglev, den 21.03.2025

Ansøgning om krydsningstilladelse Julianehåbvej.

Undertegnende ansøger hermed om krydsningstilladelse for Tinglev Vandværk.

Ifm. Med omlægning/etablering af ny faunapassage ved St. Jydevad.

Vedr. etablering af ny bro skal eksisterende vandforsyningsledning omlægges, denne ønskes etableret ”Øst” for Julianehåbvej.

Se vedhæftede Bilag 1.


Arbejderne ønskes udført som styret underboring, vandforsyningsledningen lægges i foringsrør.

Skulle der være spørgsmål til ovenstående er i velkommen til at kontakte undertegnende eller rette henvendelse til Tinglev Vandværks driftsleder på:

Drift@tinglevvand.dk Eller tlf. 24 85 66 34 Thomas Muntzeck.

Med venlig hilsen

Henning Asmussen
tlf. 5191 3371

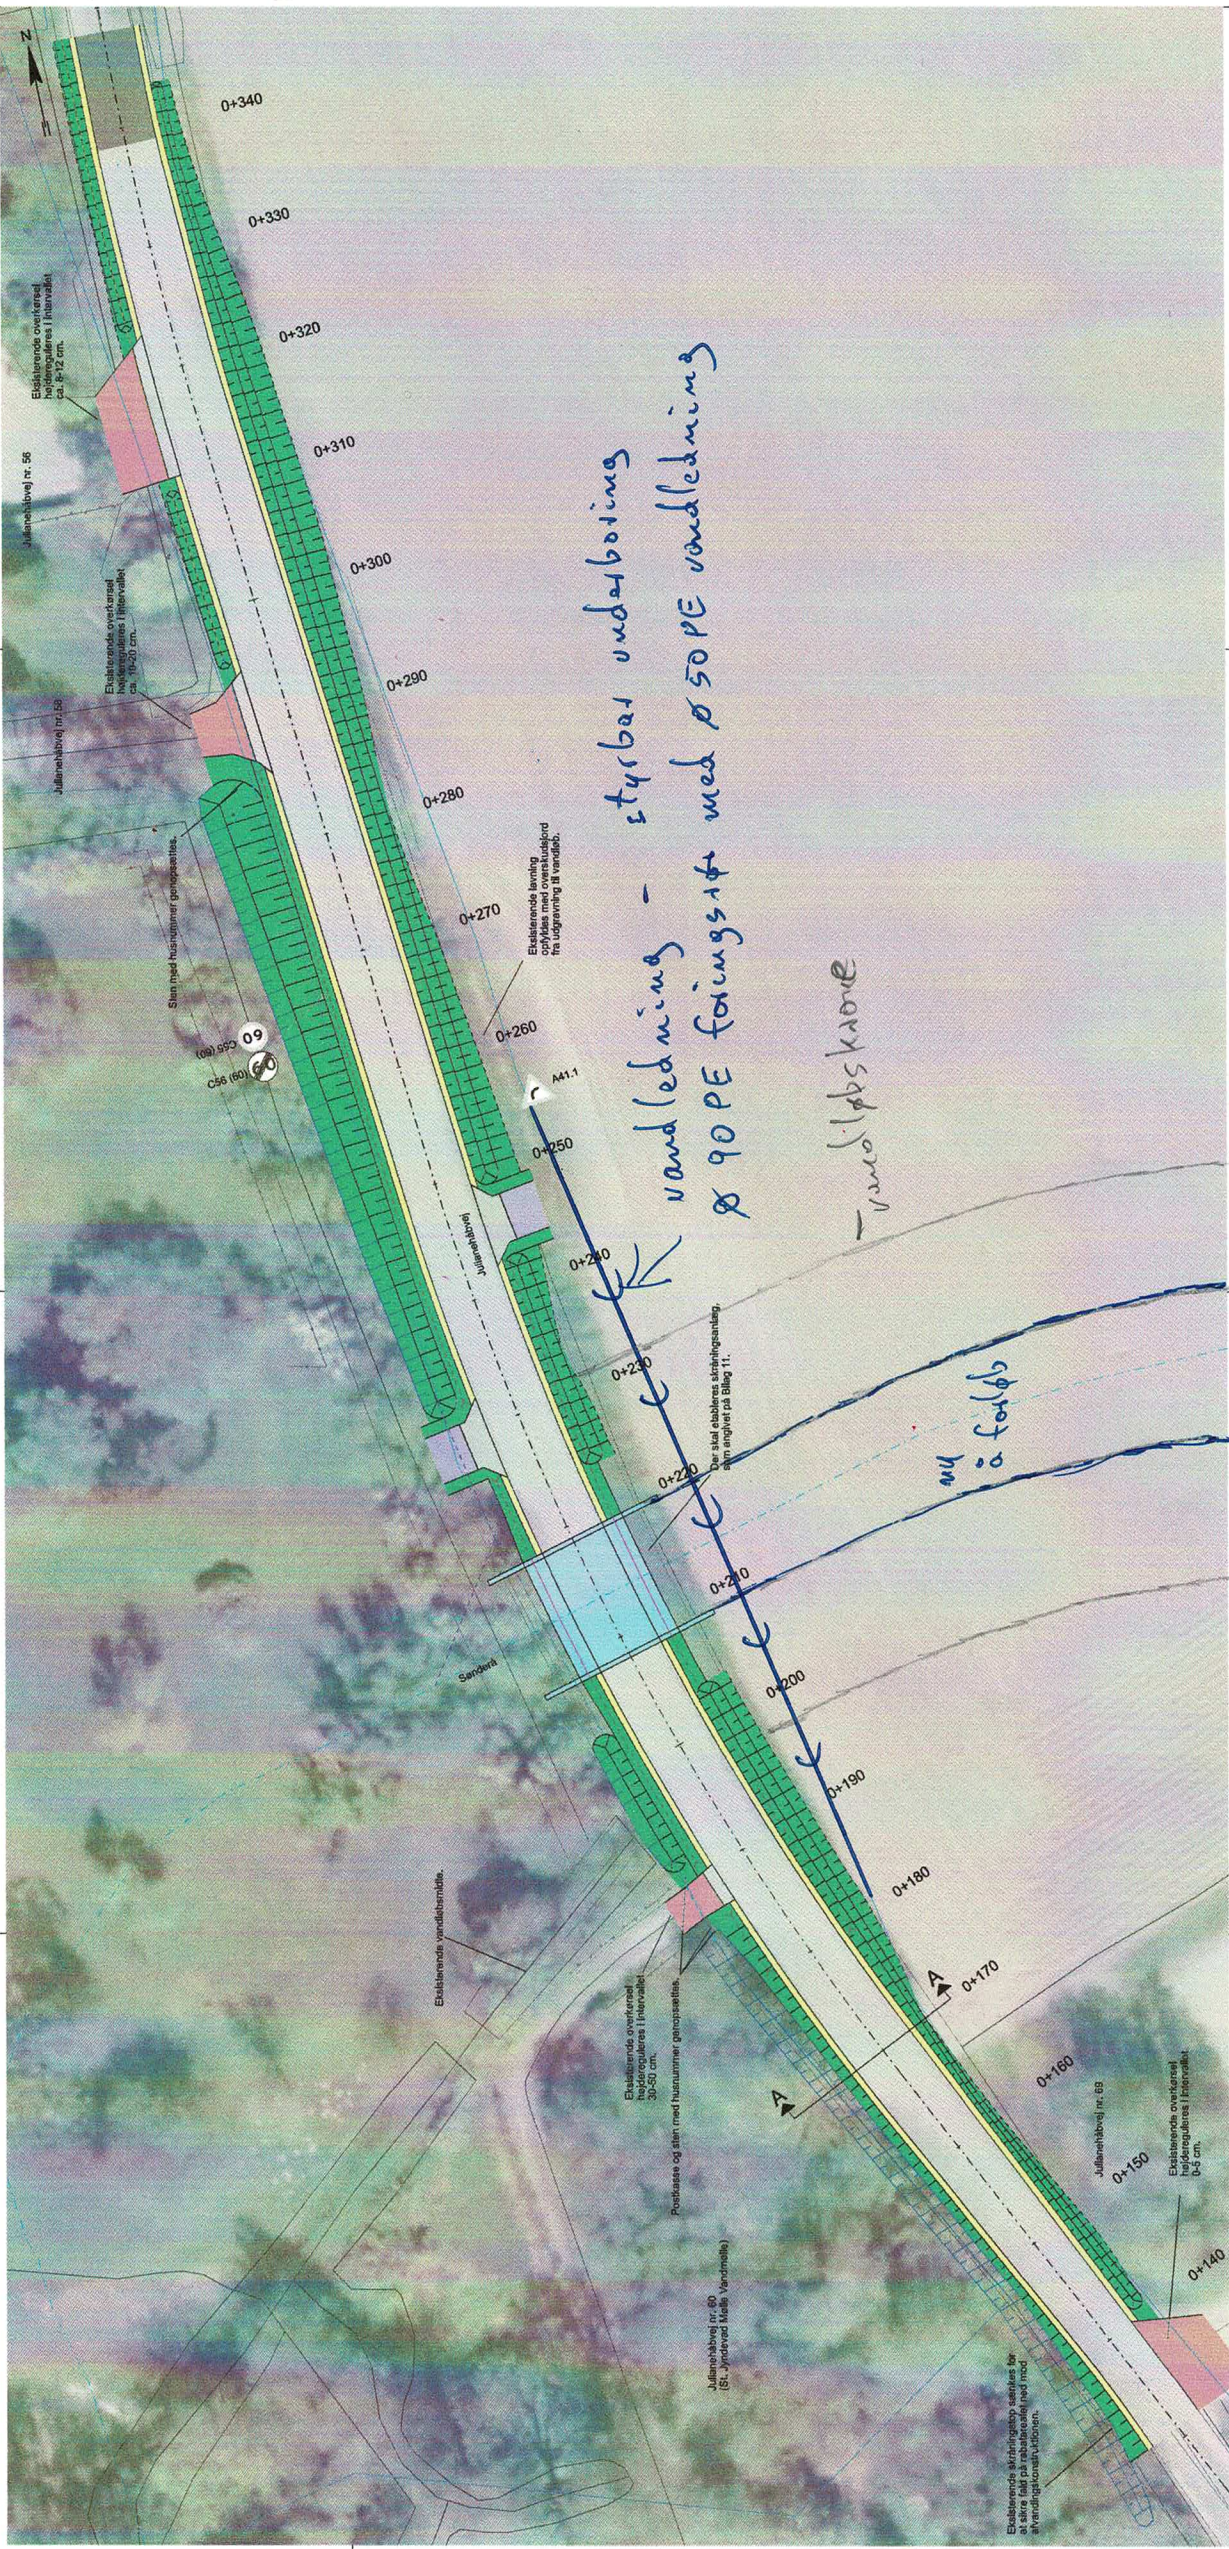

FPS-LH-TV-7100 0

NOTE:

Køler, koordinater og stationering er i meter.
Øvrige udsatte mål er i meter. Der må ikke måles på tegningen.
Eksisterende data fra Styrelsen for Dataindsamlingen og Infrastruktur, 2023.
Eksisterende data er vist på tegningen på planlægningen.
Høj på vejvægge ikke vist. Længde på vej fastsat af elementleverandør

HENVISNINGER:

Vedr. længde- og tværsnit i planlægningen henvises til bilag 11.
Vedr. planlægning henvises til bilag 12.

- SIGNATURER:
- Grundkort / opmåling
 - Matrikelkort
 - Ny geometri
 - Reguleringsgrænse
 - Forklæret vandløb
 - Eksisterende afvandskonstruktion
 - Brostruktur
 - Overgangstrækning for autoværn
 - Autoværn
 - Påkørselsdæmper
- Vej, asfalt (trykbelagt)
- Vej, asfalt (regulering af skråning)
- Faunapassage
- Kantforstærkning, asfaltgrus
- Makroforstærkning, asfaltgrus
- Indfaldsareal, stabil grus
- Robustareal, græs
- Ø160 mm drænrørledning
- Ø250 mm vejunderføring
- Ø315 mm vejunderføring
- Ø315 mm plastrind m. kugle

Rev.	Dato	Typ.	Form.	Omst.
2023-01-16	RLM	MM	1:250	DNST
110055524	MM	1:250		
Aabenraa Kommune				
Faunapassage St. Jydeved				
Belægningsplan				
Bilag 12.1				

FPS-LH-TV-7100 0