

Østre Randkanal

Regulativrevision 2020



Lodret akse : Kote i m DVR90, skala 1:50

Vandret akse : Afstand i m, skala 1:50



Bilag 6

- Østre Randkanal tidligere regulativ
- Østre Randkanal regulativ 2020
- Østre Randkanal opmålt februar 2018

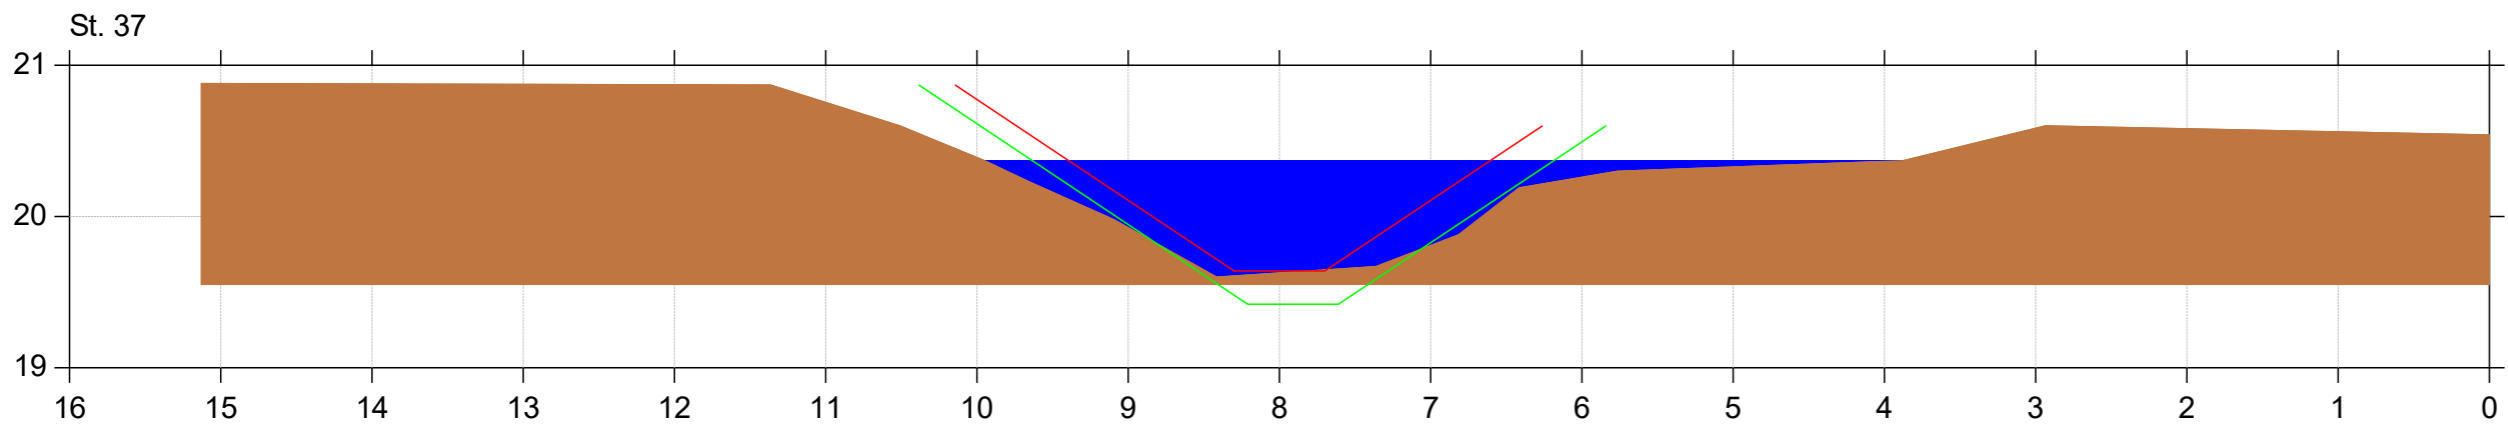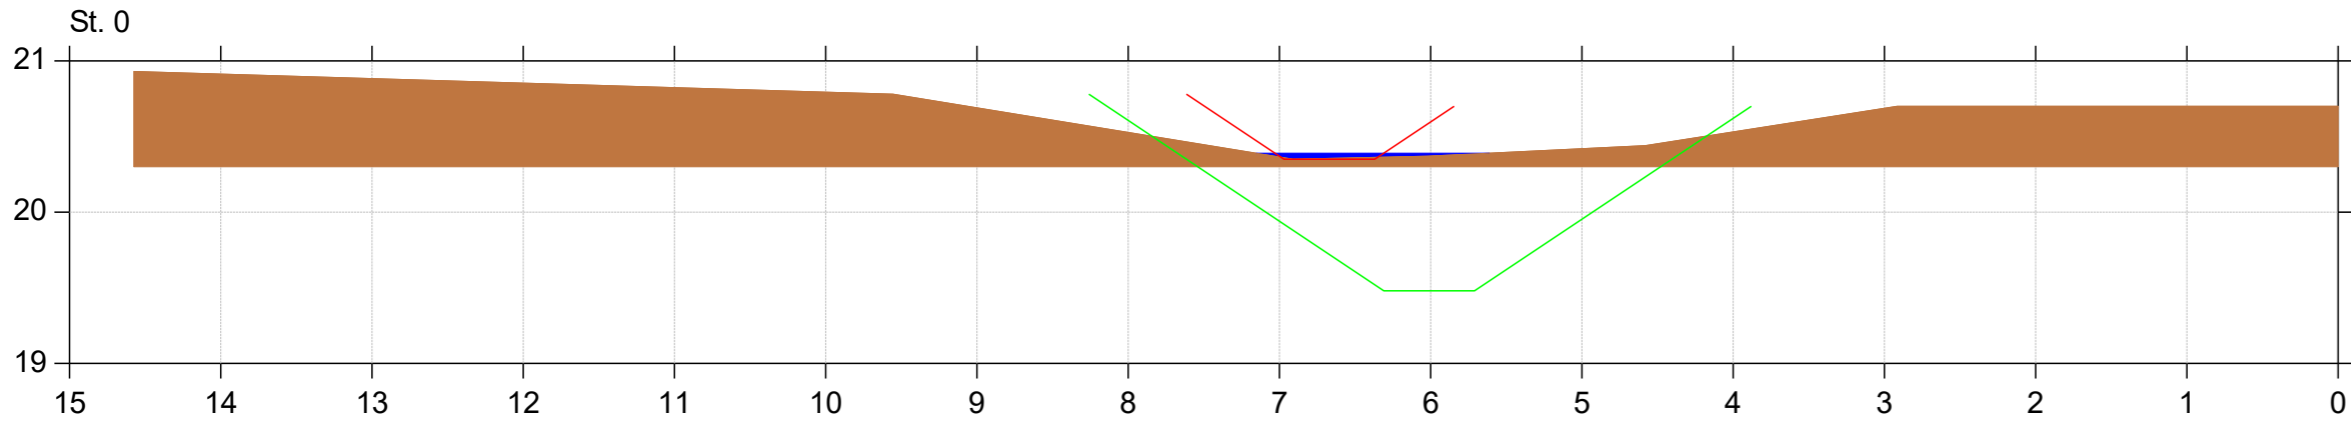

Østre Randkanal

Regulativrevision 2020



Lodret akse : Kote i m DVR90, skala 1:50

Vandret akse : Afstand i m, skala 1:50



Bilag 6

- Østre Randkanal tidligere regulativ
- Østre Randkanal regulativ 2020
- Østre Randkanal opmålt februar 2018

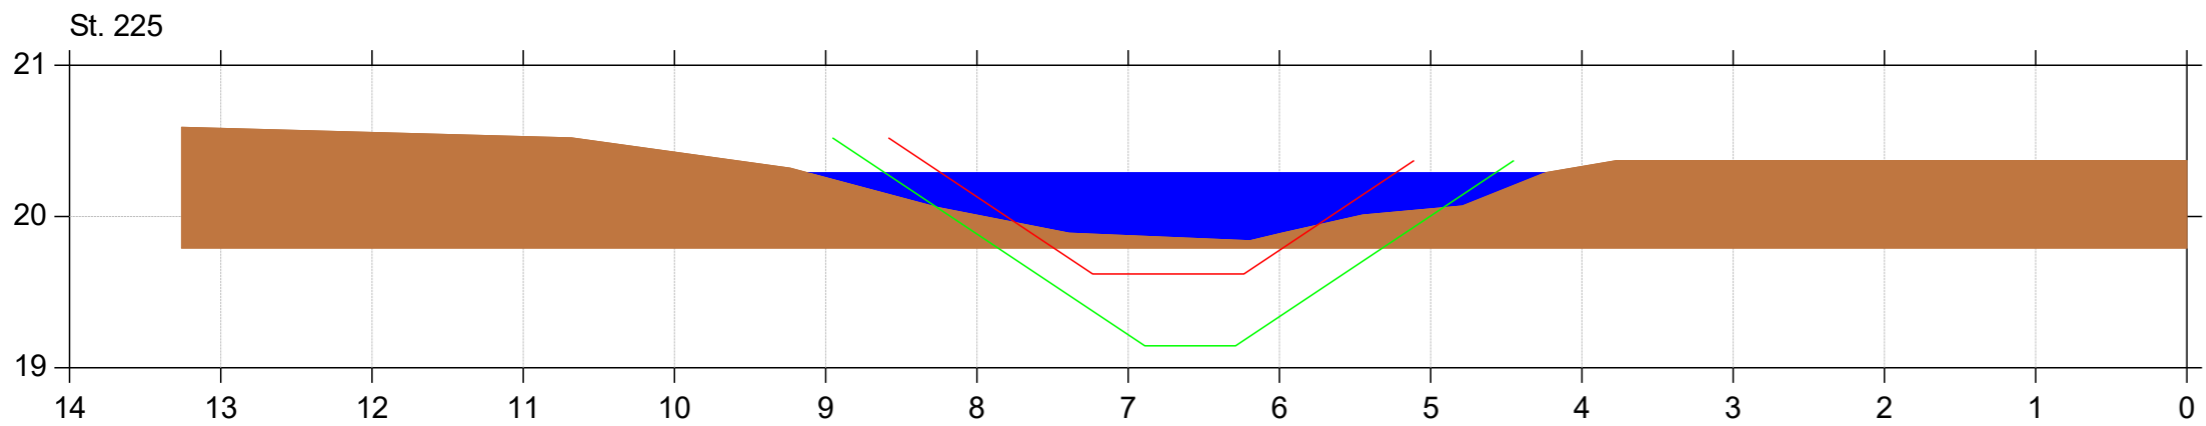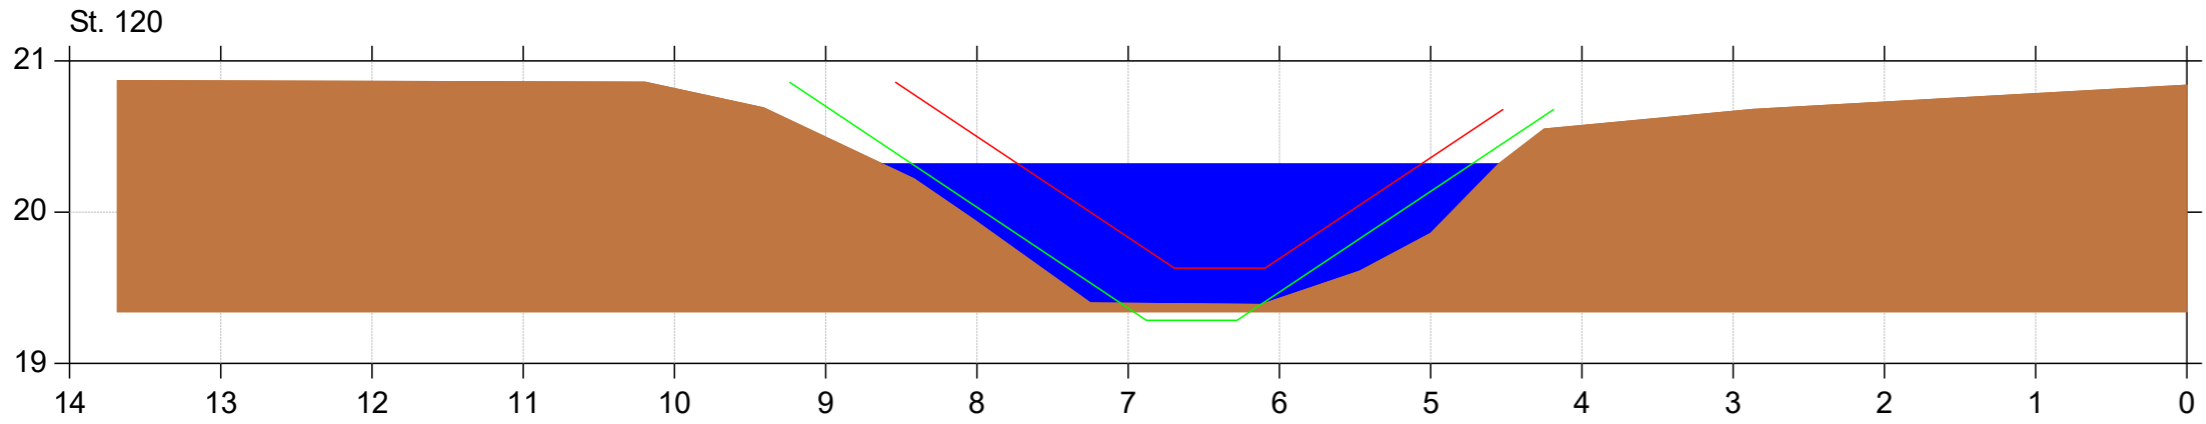

Østre Randkanal

Regulativrevision 2020



Lodret akse : Kote i m DVR90, skala 1:50

Vandret akse : Afstand i m, skala 1:50



Bilag 6

- Østre Randkanal tidligere regulativ
- Østre Randkanal regulativ 2020
- Østre Randkanal opmålt februar 2018

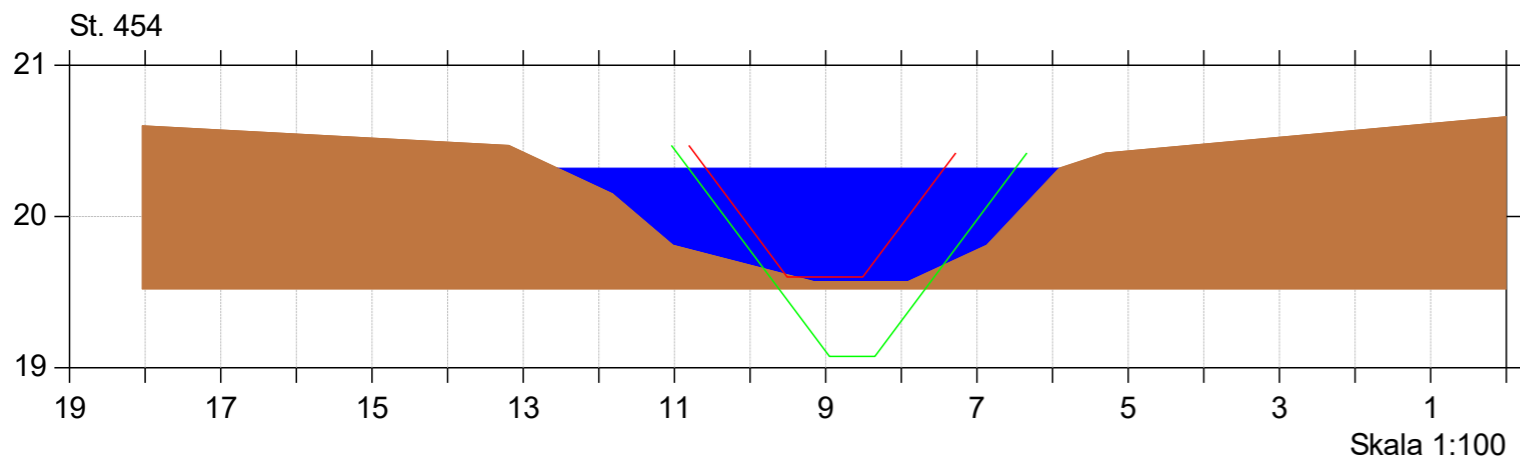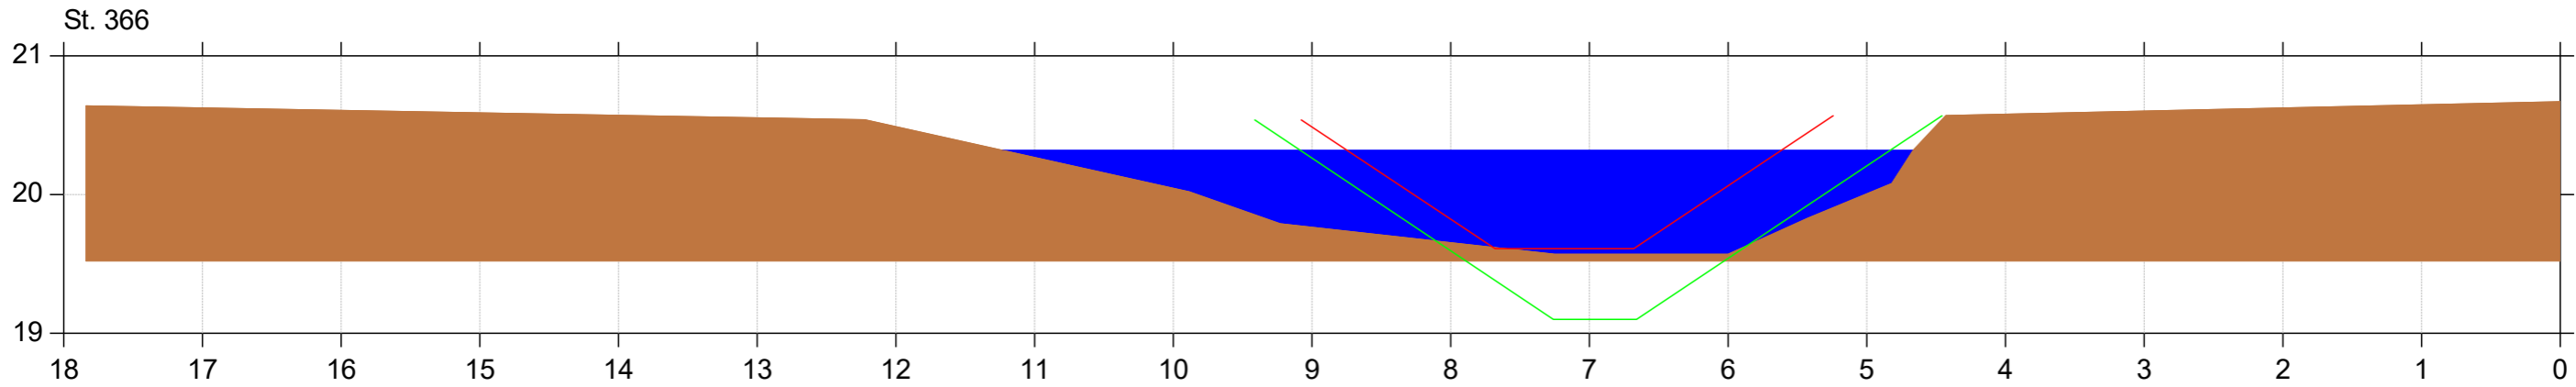

Østre Randkanal

Regulativrevision 2020



Lodret akse : Kote i m DVR90, skala 1:50

Vandret akse : Afstand i m, skala 1:50



Bilag 6

- Østre Randkanal tidligere regulativ
- Østre Randkanal regulativ 2020
- Østre Randkanal opmålt februar 2018

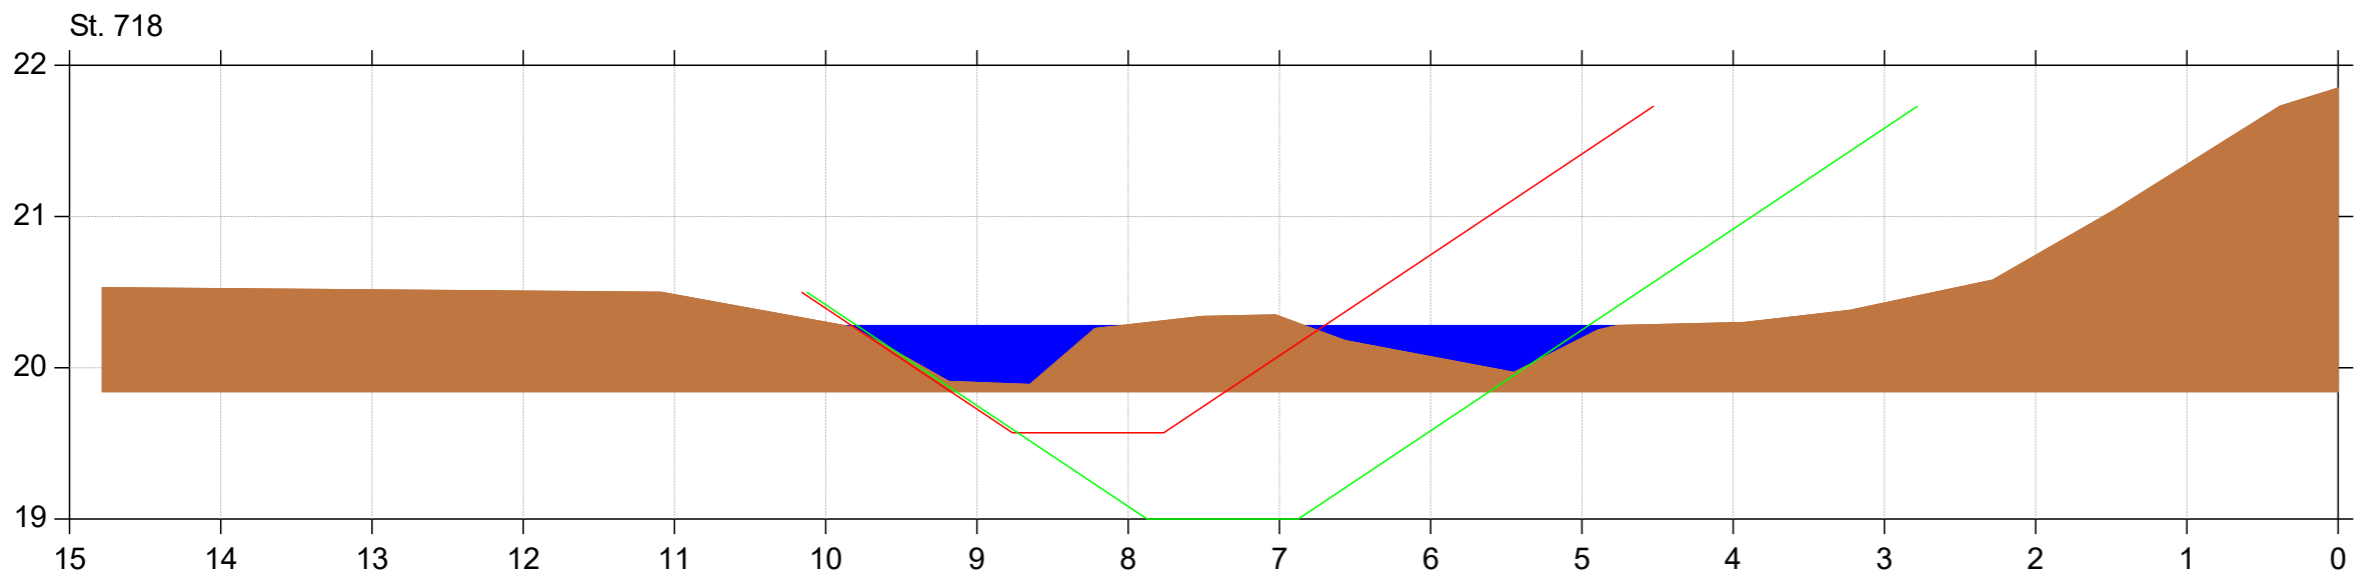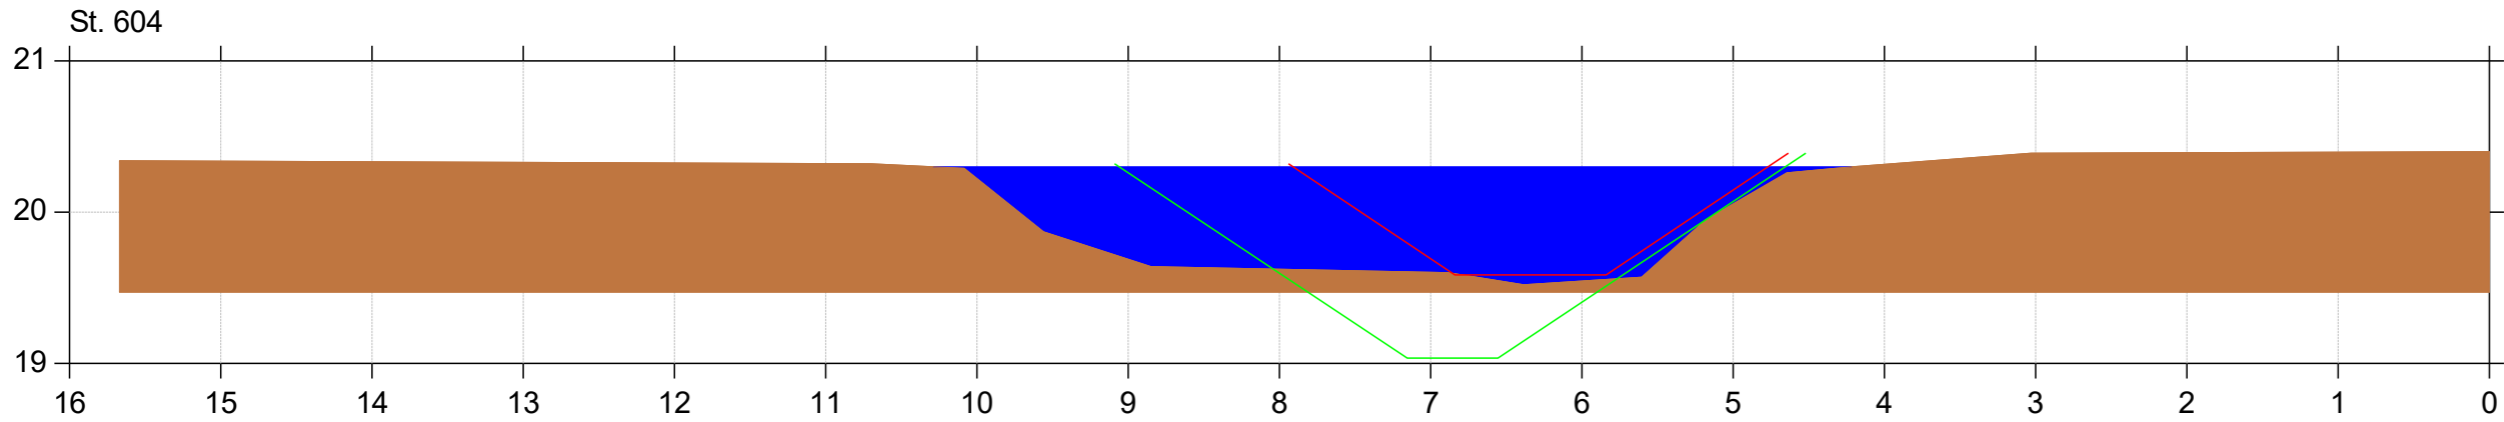

Østre Randkanal

Regulativrevision 2020



Lodret akse : Kote i m DVR90, skala 1:50

Vandret akse : Afstand i m, skala 1:50

- Østre Randkanal tidligere regulativ
- Østre Randkanal regulativ 2020
- Østre Randkanal opmålt februar 2018



Bilag 6

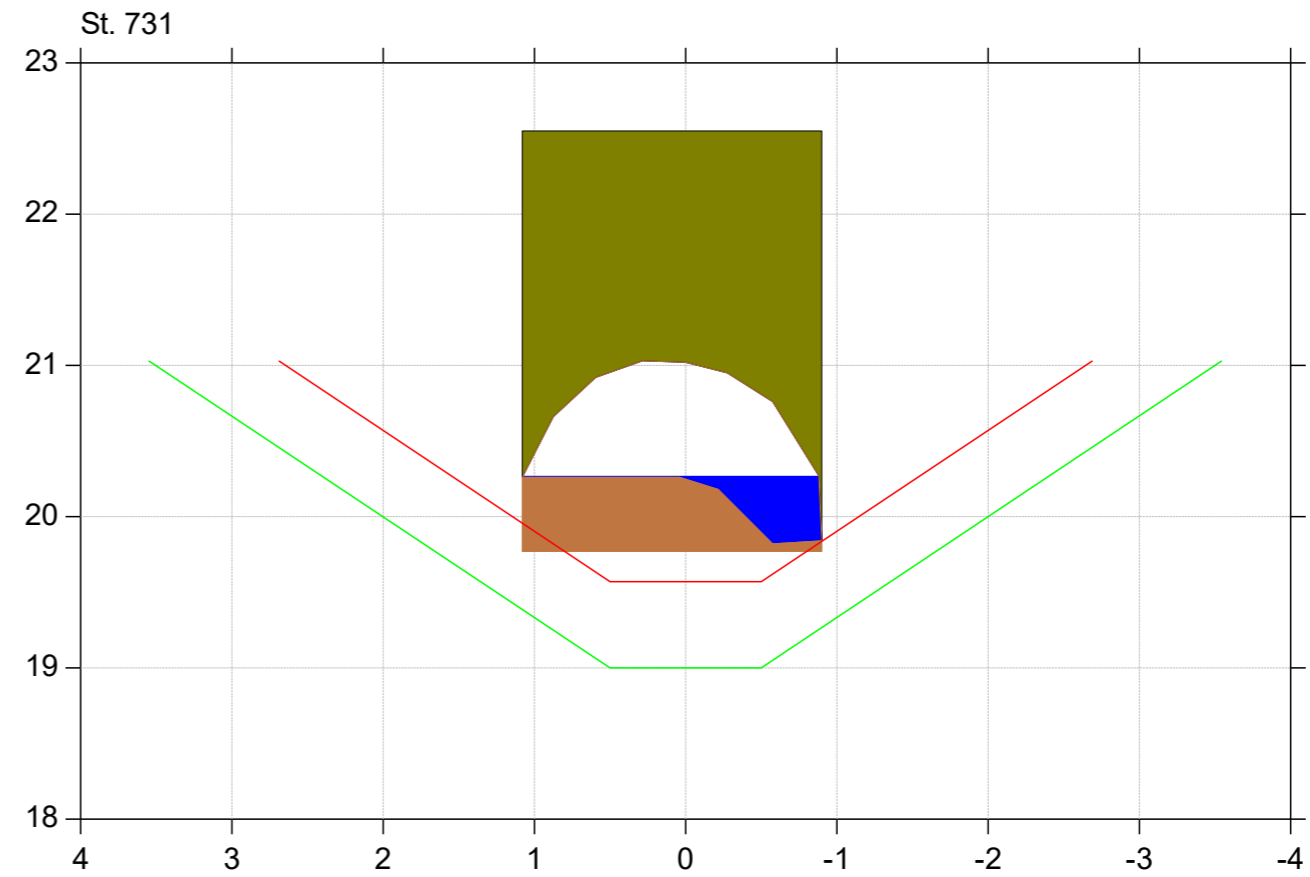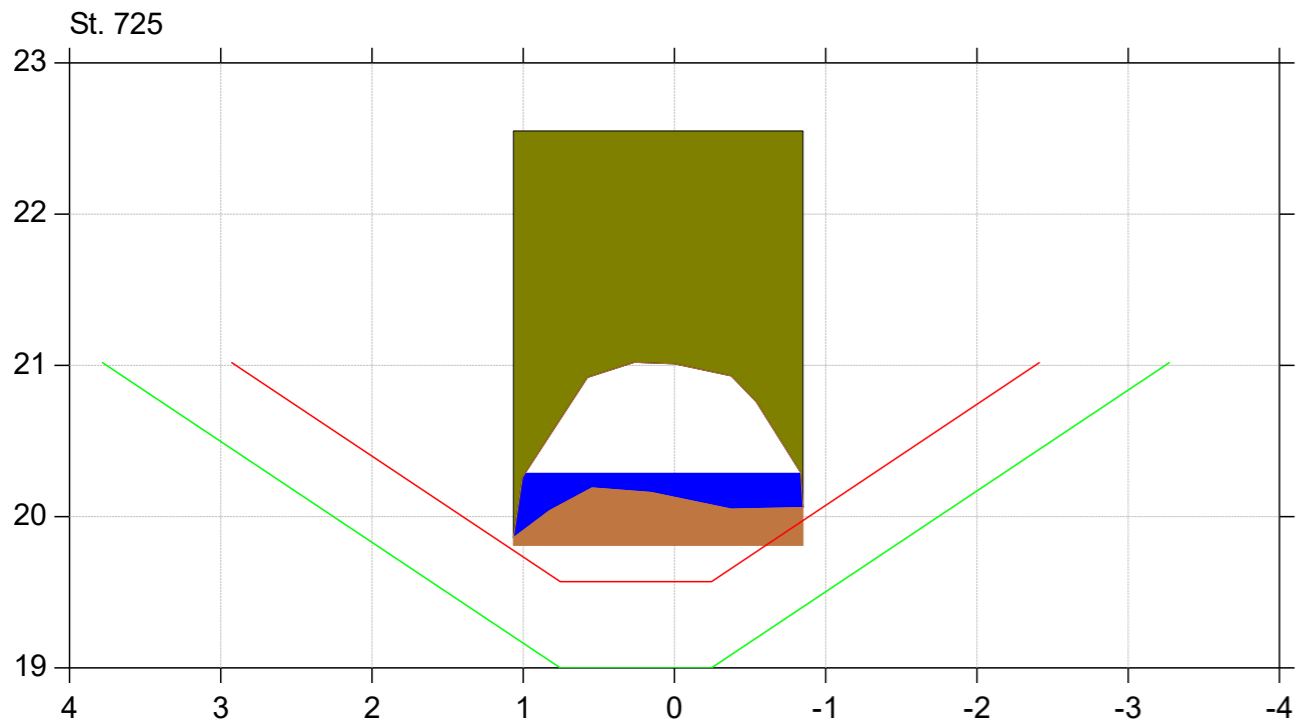

Østre Randkanal

Regulativrevisjon 2020


Lodret akse : Kote i m DVR90, skala 1:50

Vandret akse : Afstand i m, skala 1:50

- Østre Randkanal tidligere regulativ
- Østre Randkanal regulativ 2020
- Østre Randkanal opmålt februar 2018



Bilag 6

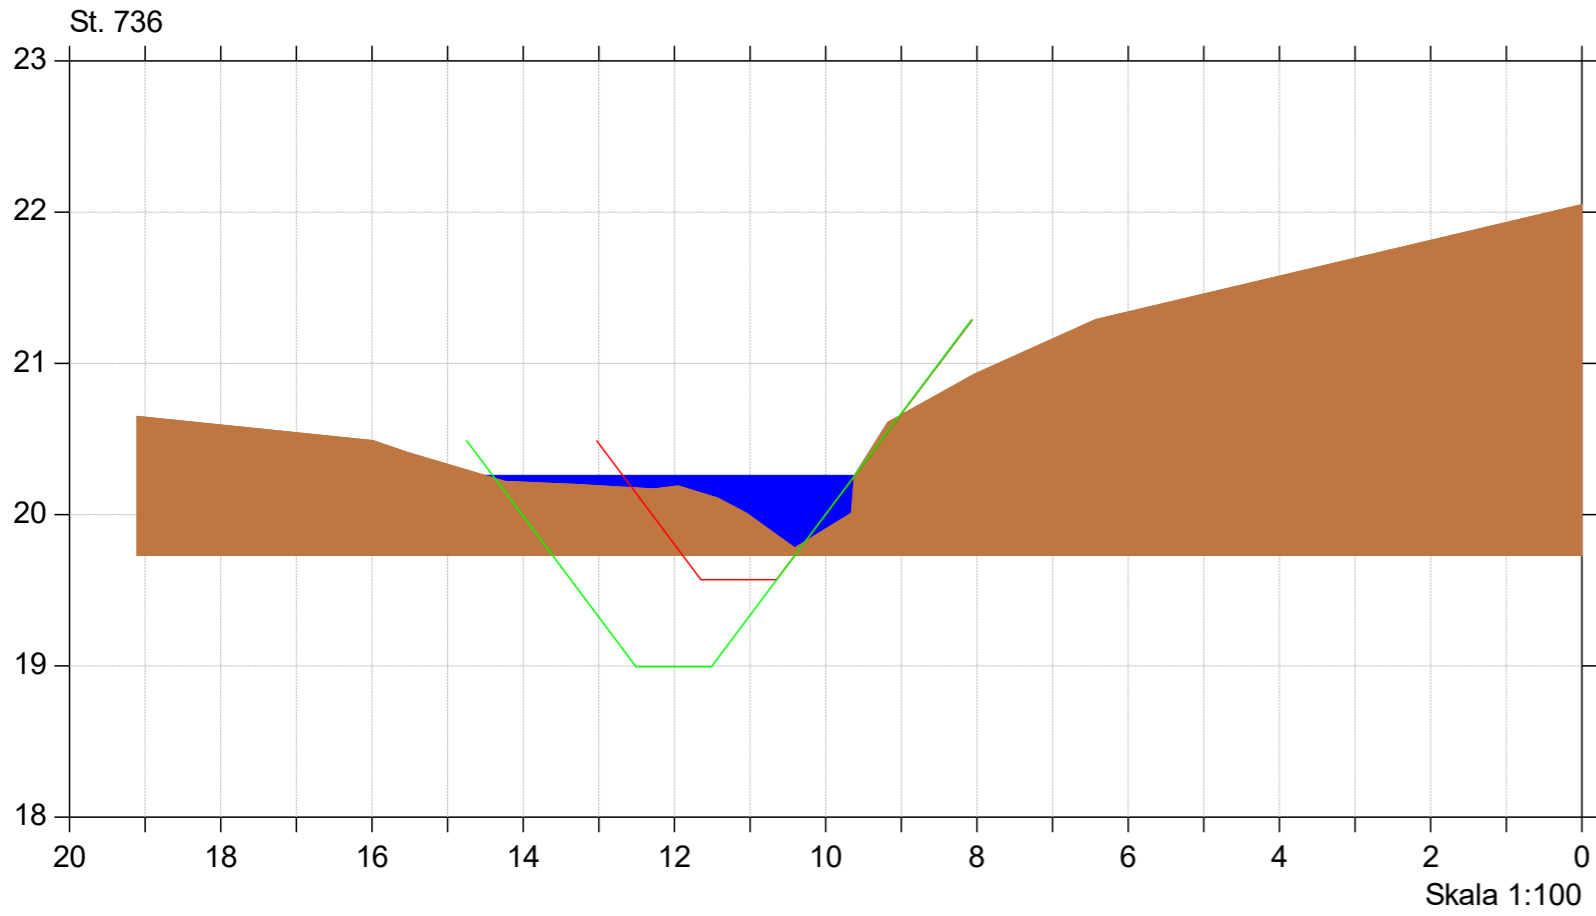

Østre Randkanal

Regulativrevisjon 2020



Lodret akse : Kote i m DVR90, skala 1:50

Vandret akse : Afstand i m, skala 1:50



Bilag 6

- Østre Randkanal tidligere regulativ
- Østre Randkanal regulativ 2020
- Østre Randkanal opmålt februar 2018

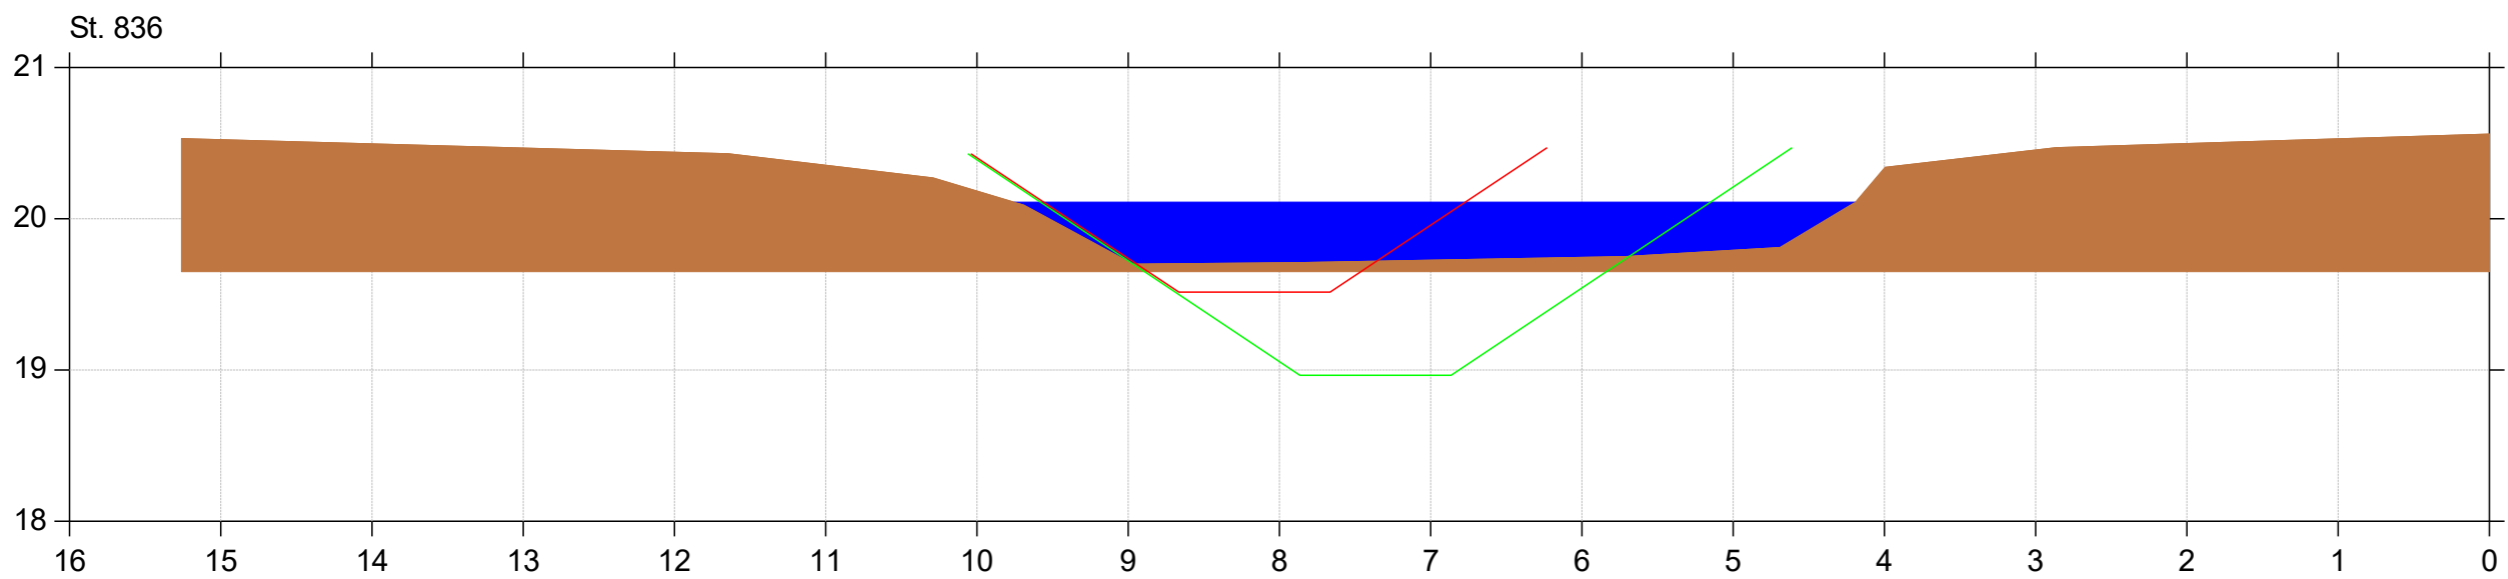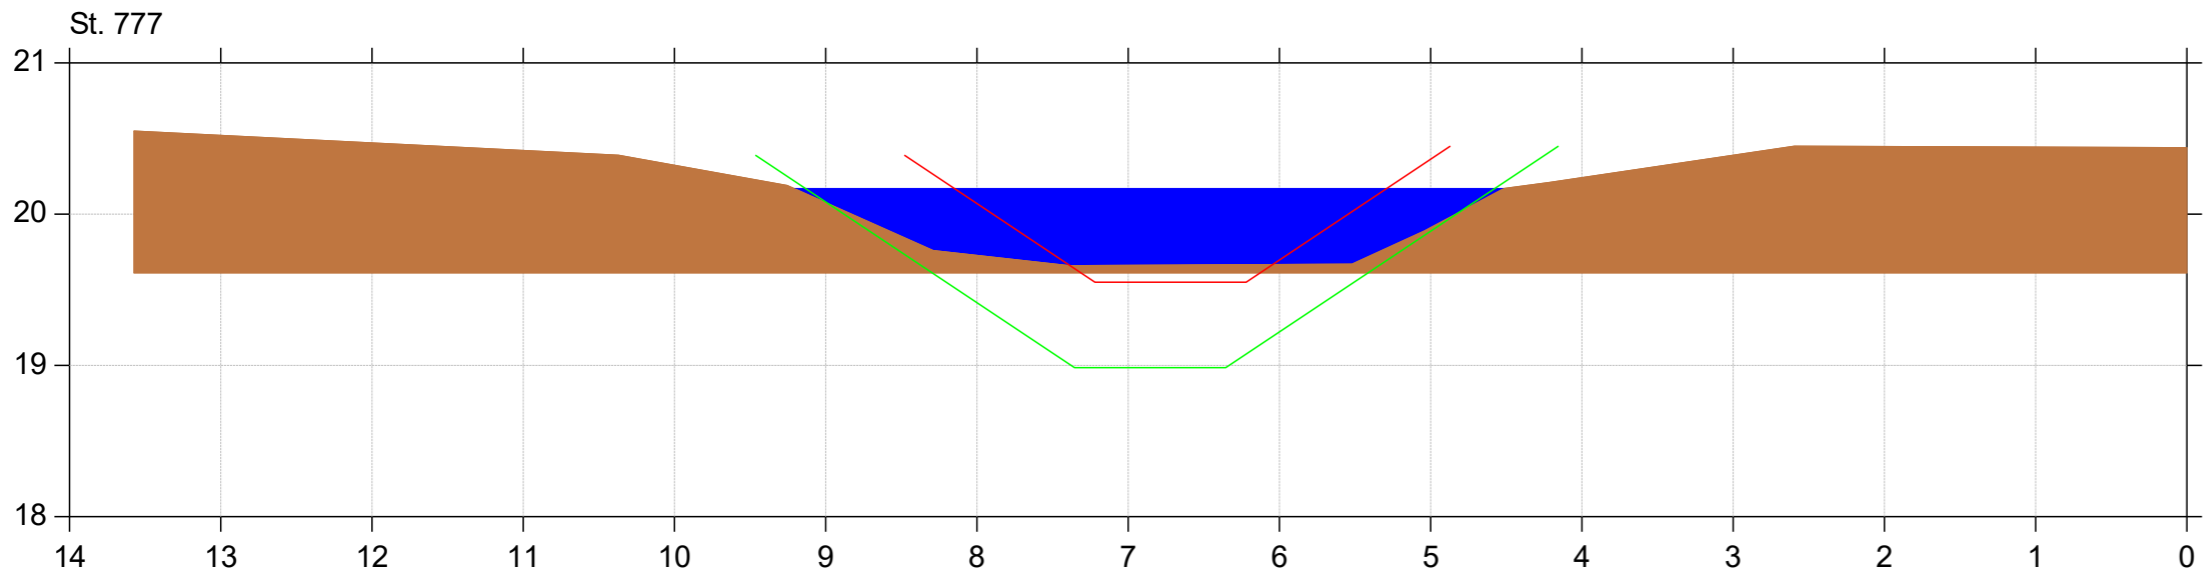

Østre Randkanal

Regulativrevisjon 2020



Lodret akse : Kote i m DVR90, skala 1:50

Vandret akse : Afstand i m, skala 1:50



Bilag 6

- Østre Randkanal tidligere regulativ
- Østre Randkanal regulativ 2020
- Østre Randkanal opmålt februar 2018

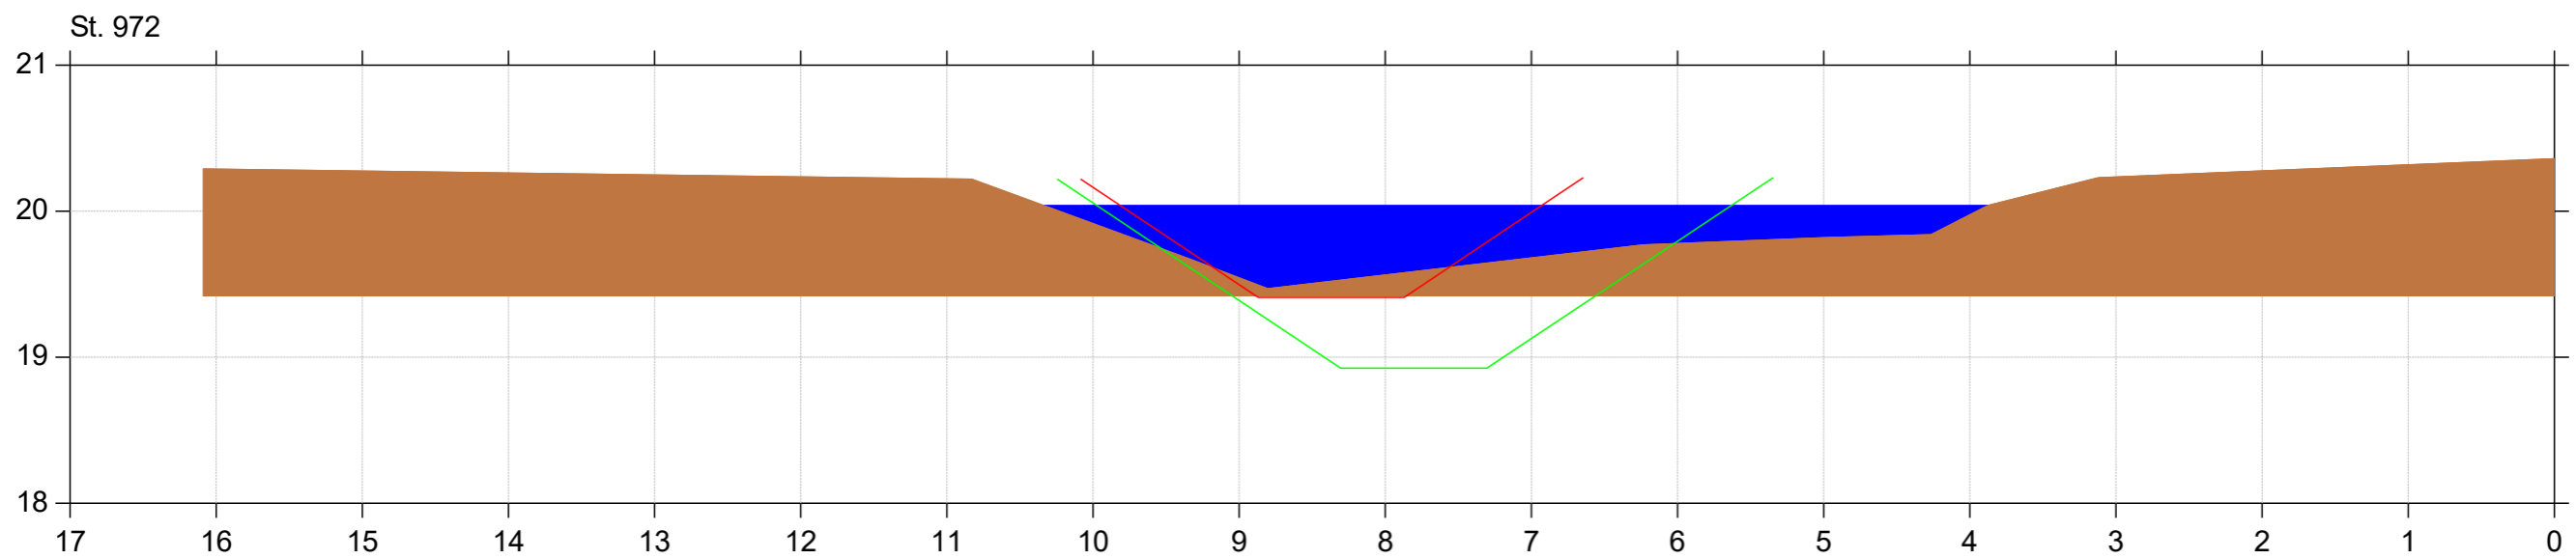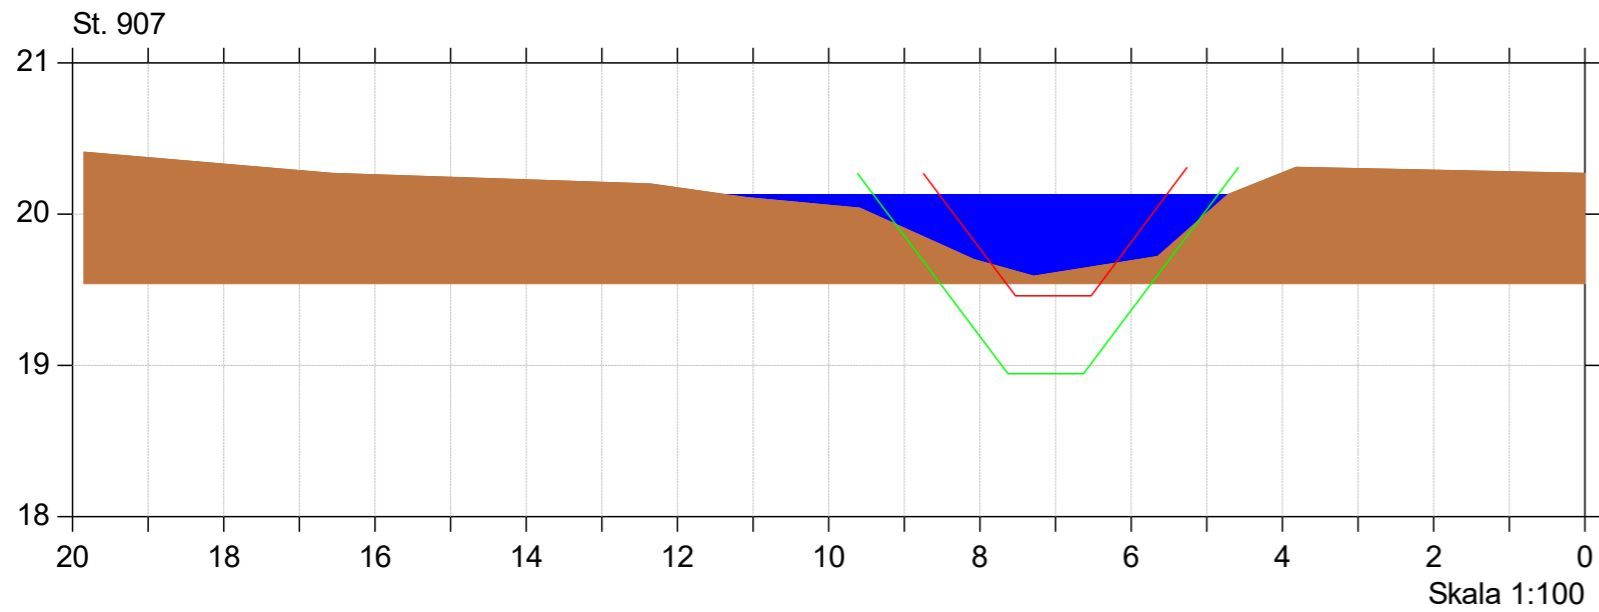

Østre Randkanal

Regulativrevision 2020



Lodret akse : Kote i m DVR90, skala 1:50

Vandret akse : Afstand i m, skala 1:50

- Østre Randkanal tidligere regulativ
- Østre Randkanal regulativ 2020
- Østre Randkanal opmålt februar 2018



Bilag 6

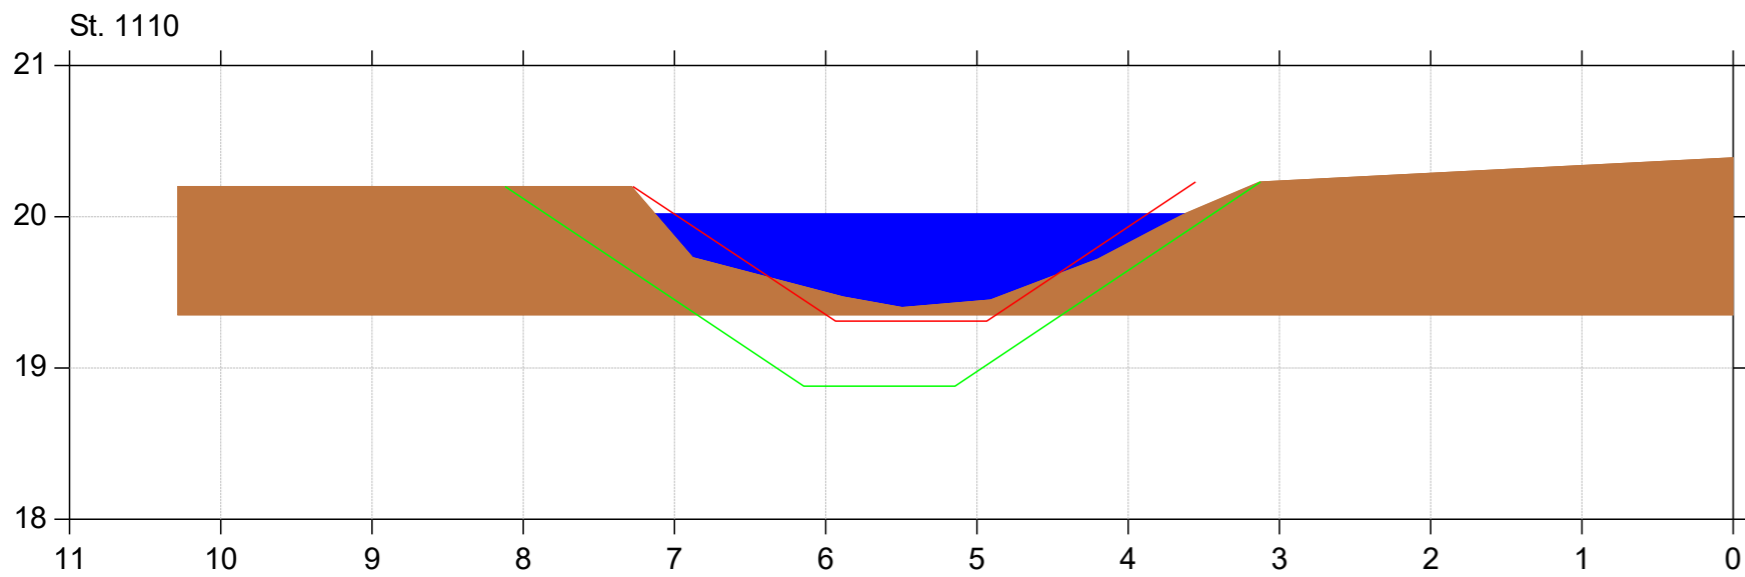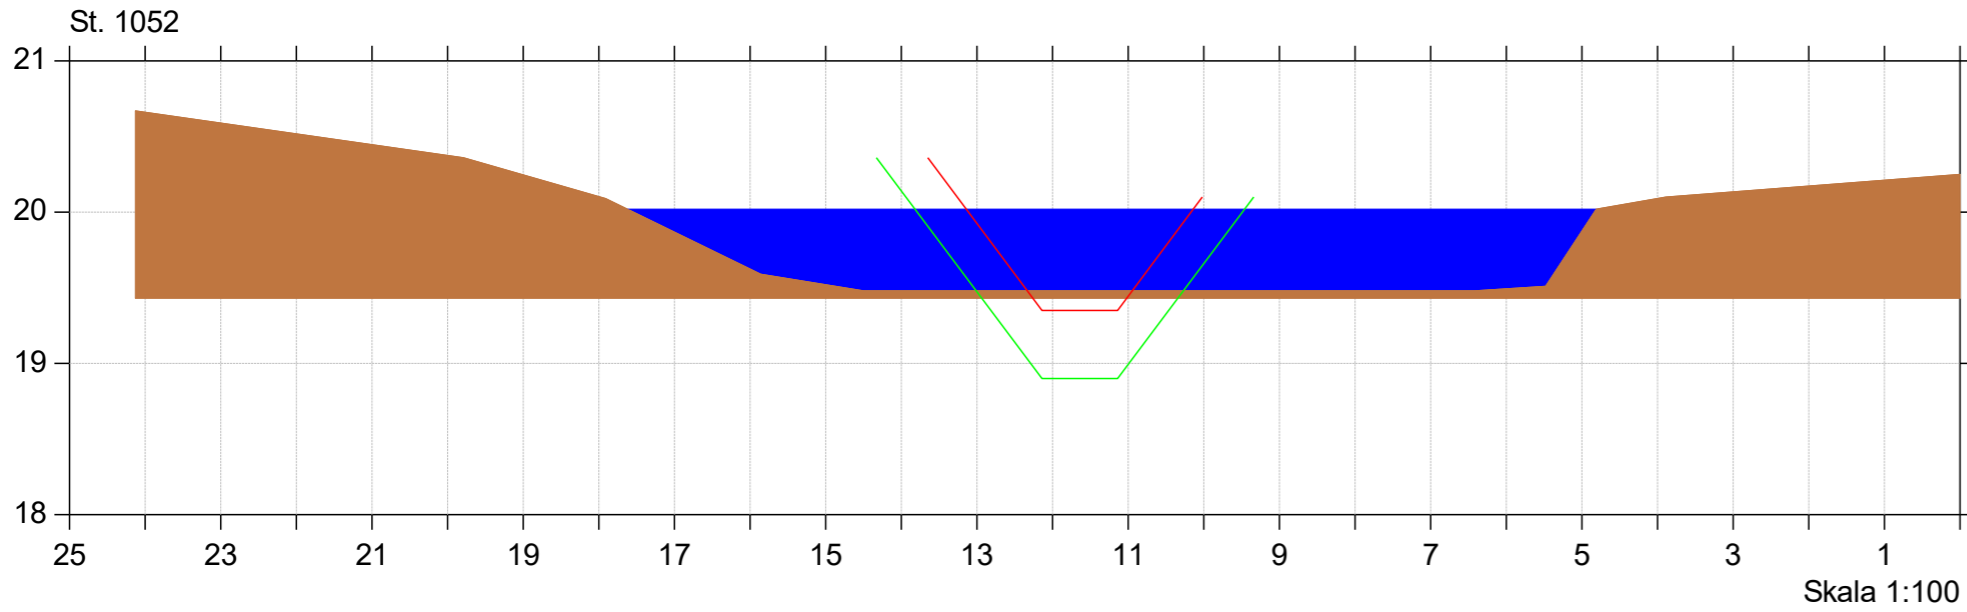

Østre Randkanal

Regulativrevisjon 2020



Lodret akse : Kote i m DVR90, skala 1:50

Vandret akse : Afstand i m, skala 1:50



Bilag 6

- Østre Randkanal tidligere regulativ
- Østre Randkanal regulativ 2020
- Østre Randkanal opmålt februar 2018

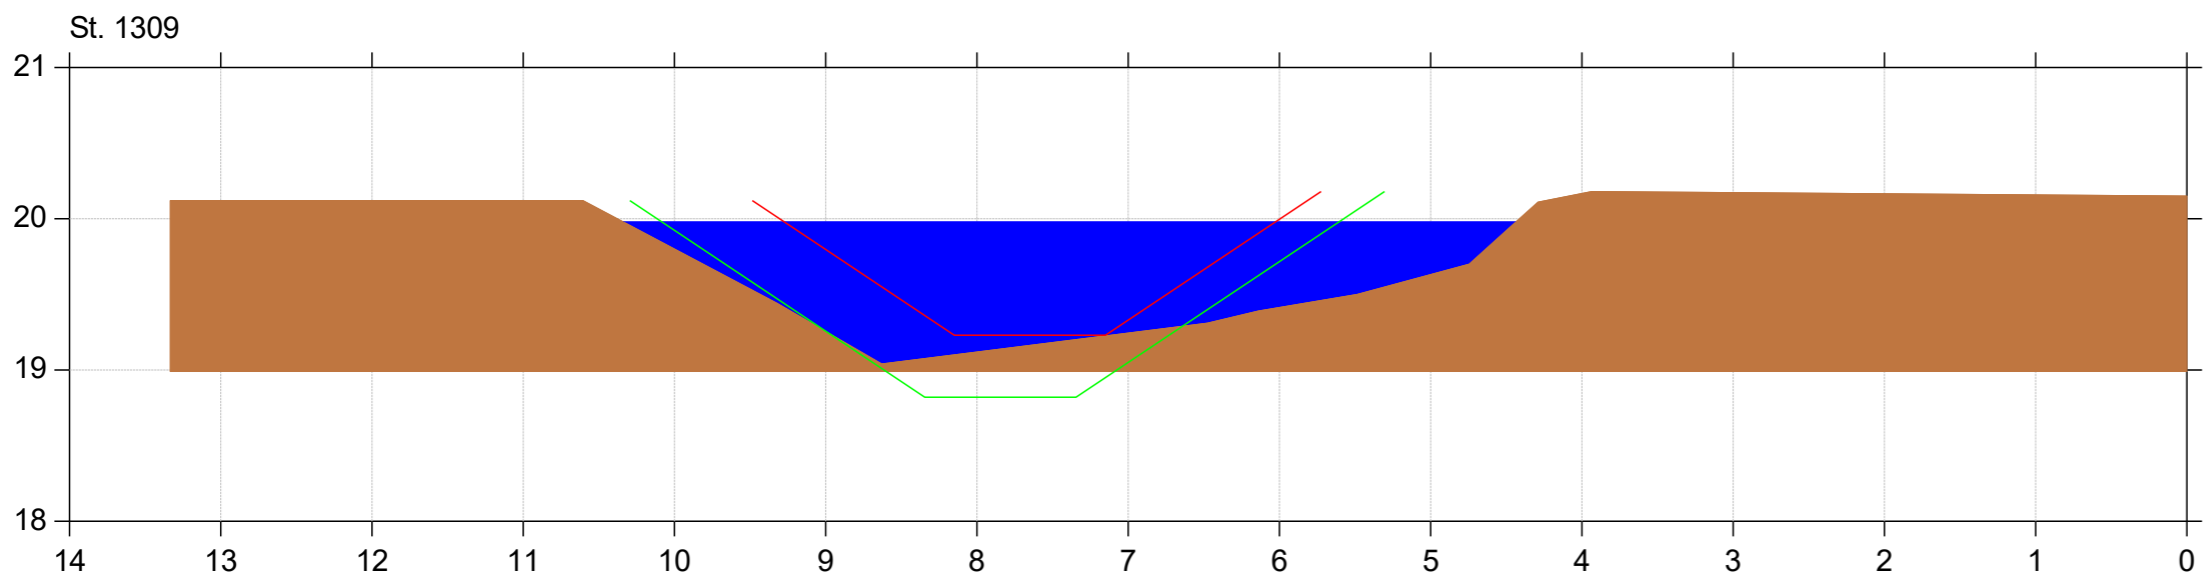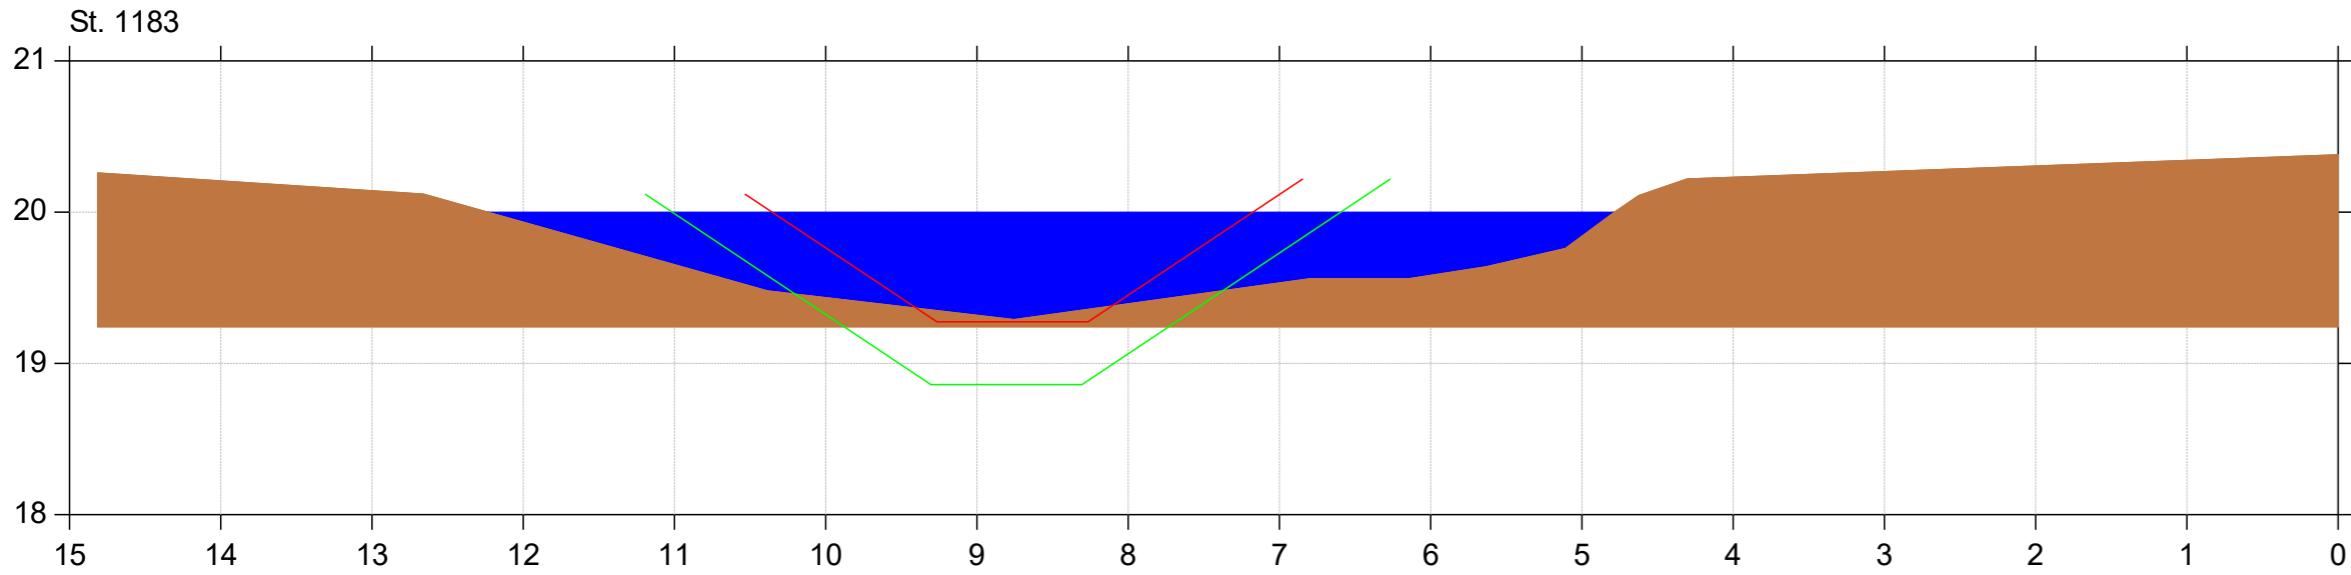

Østre Randkanal

Regulativrevisjon 2020



Lodret akse : Kote i m DVR90, skala 1:50

Vandret akse : Afstand i m, skala 1:50



Bilag 6

- Østre Randkanal tidligere regulativ
- Østre Randkanal regulativ 2020
- Østre Randkanal opmålt februar 2018

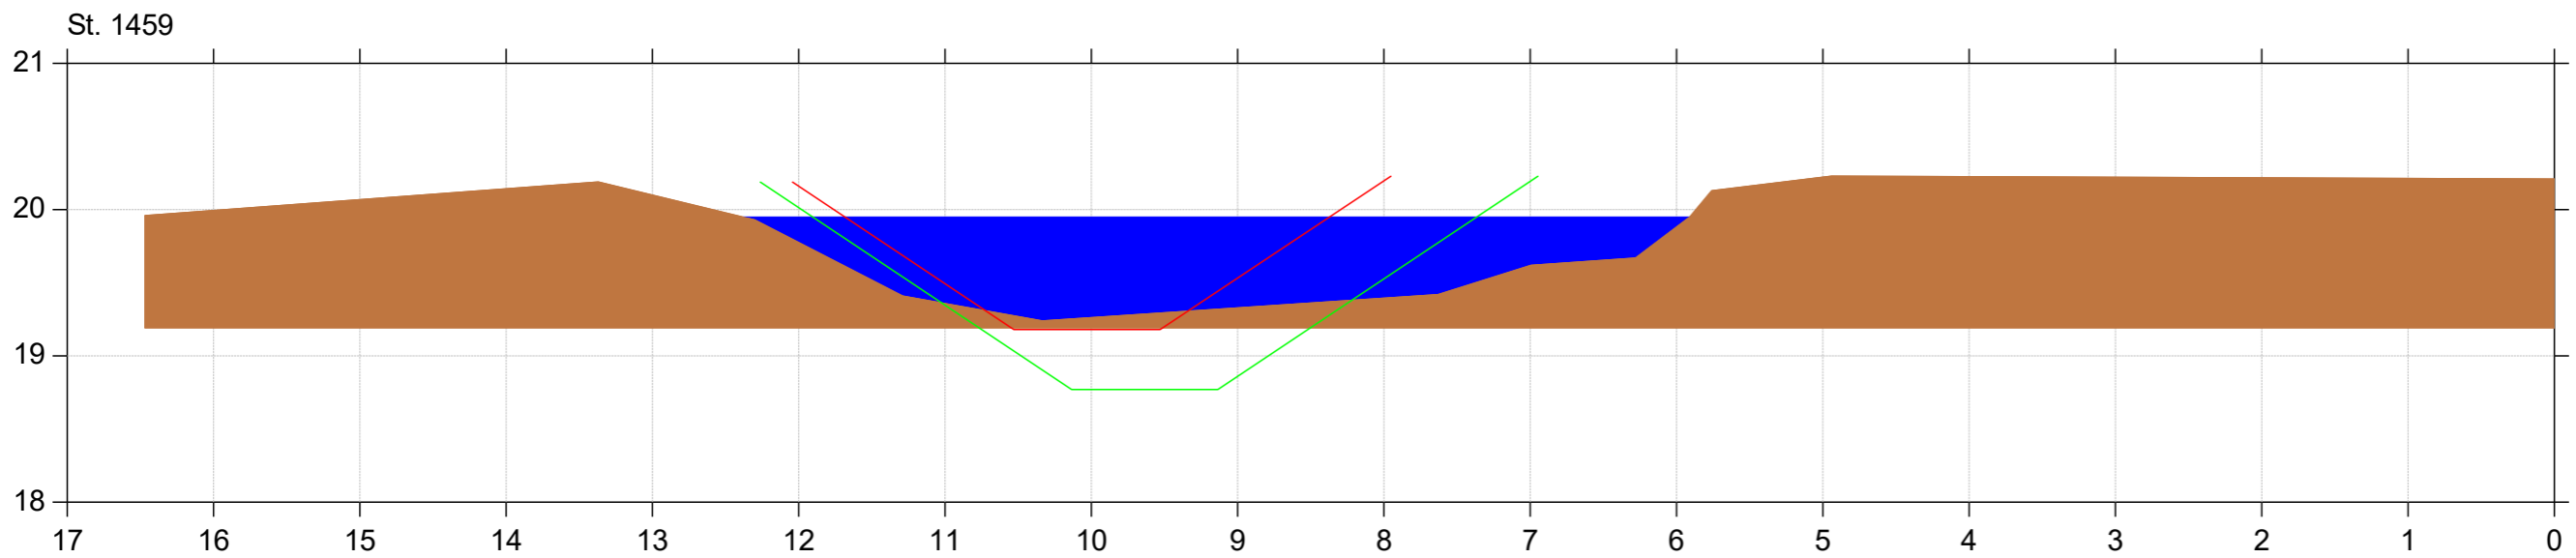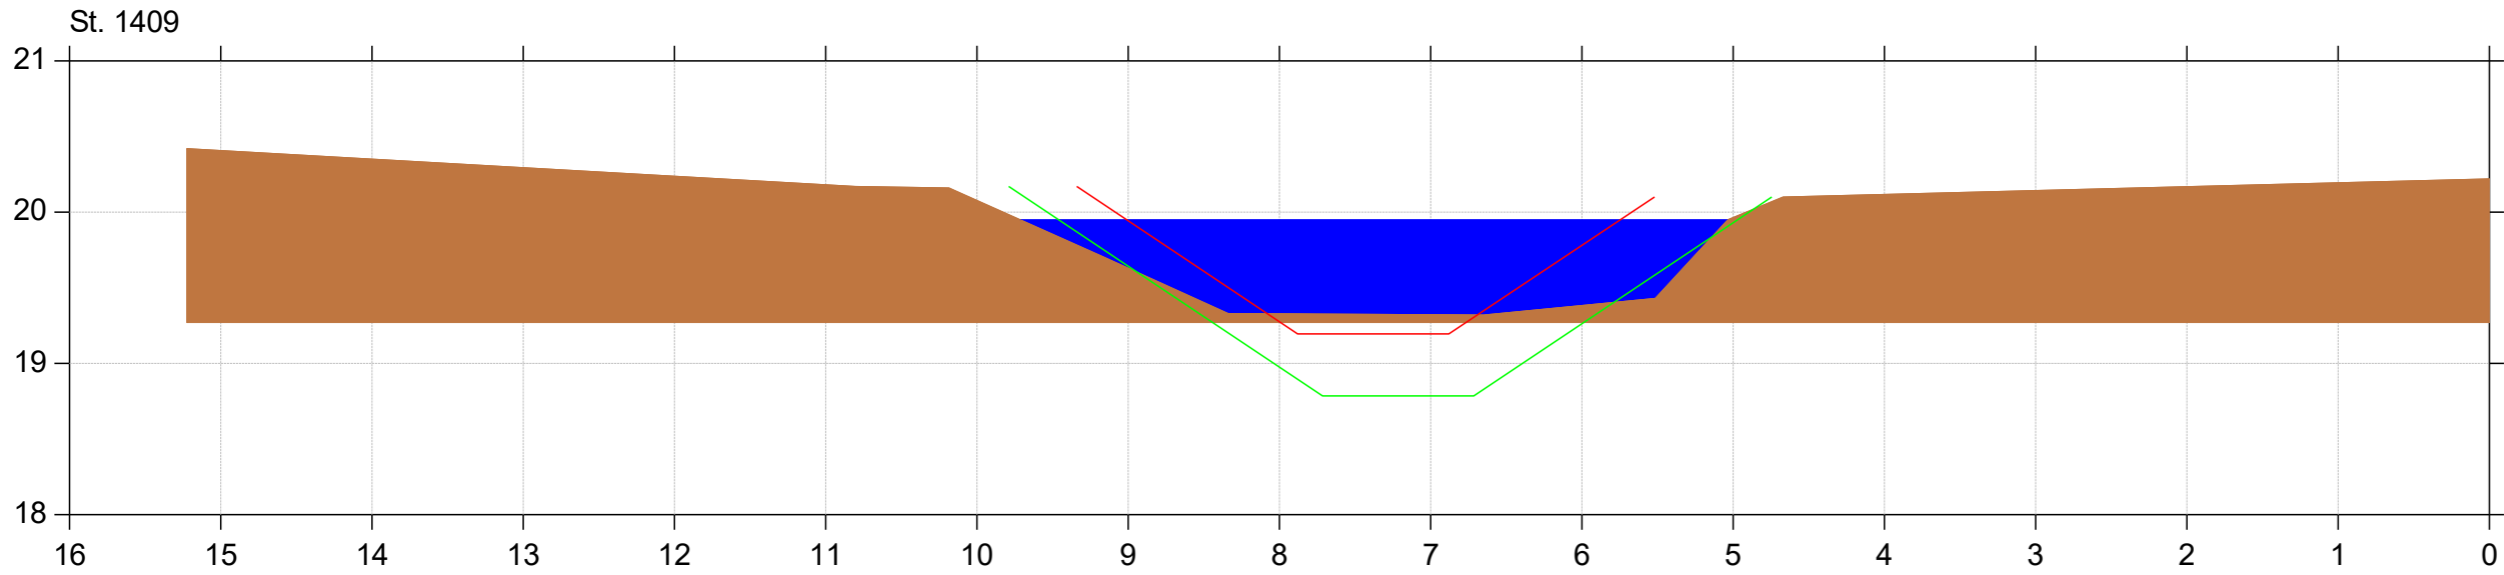

Østre Randkanal

Regulativrevisjon 2020



Lodret akse : Kote i m DVR90, skala 1:50

Vandret akse : Afstand i m, skala 1:50



Bilag 6

- Østre Randkanal tidligere regulativ
- Østre Randkanal regulativ 2020
- Østre Randkanal opmålt februar 2018

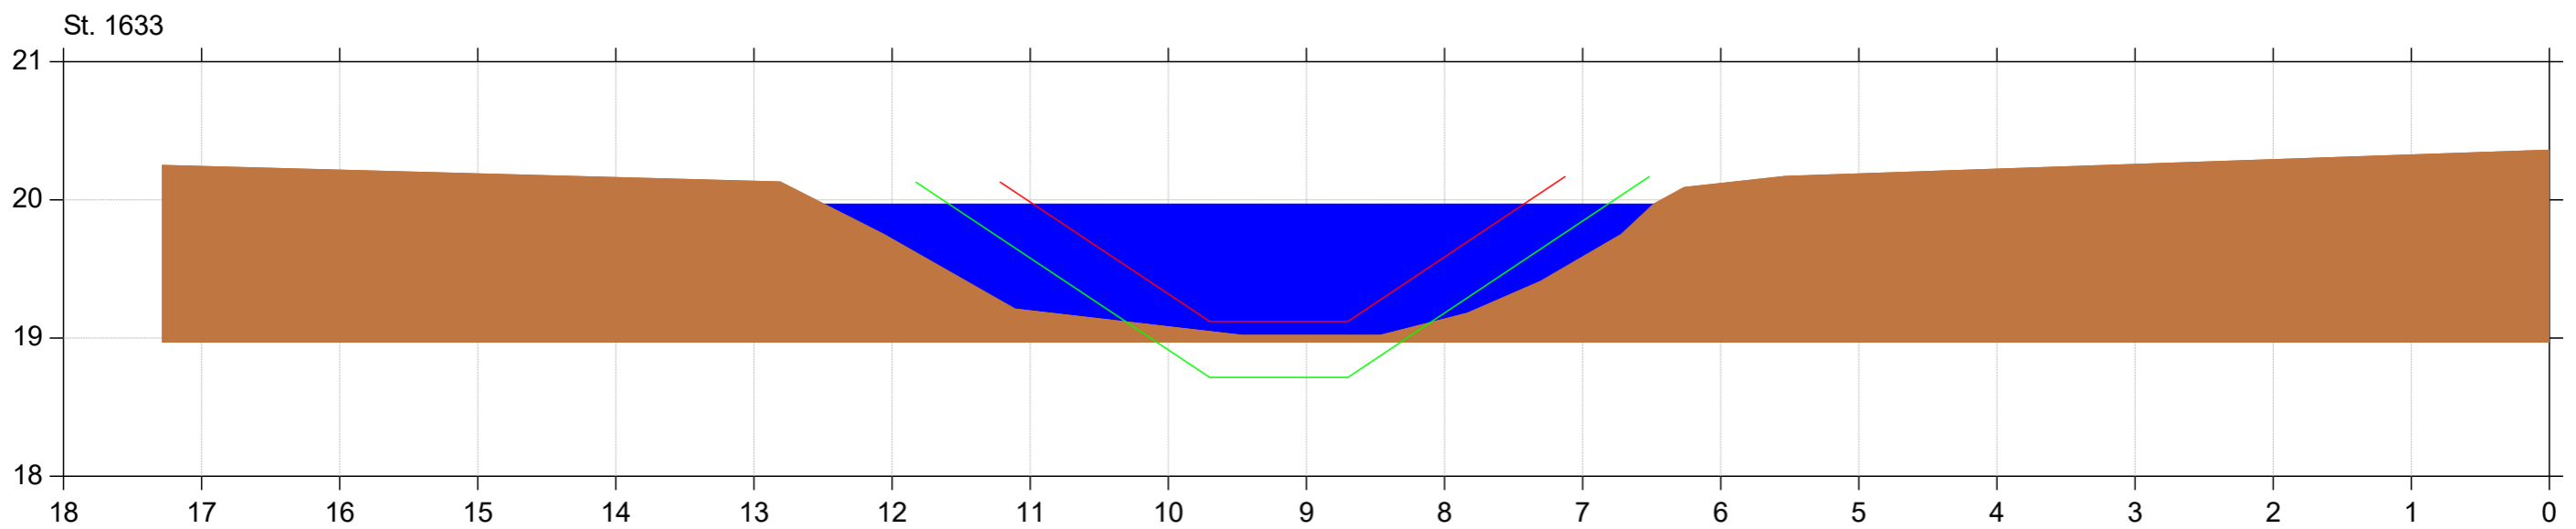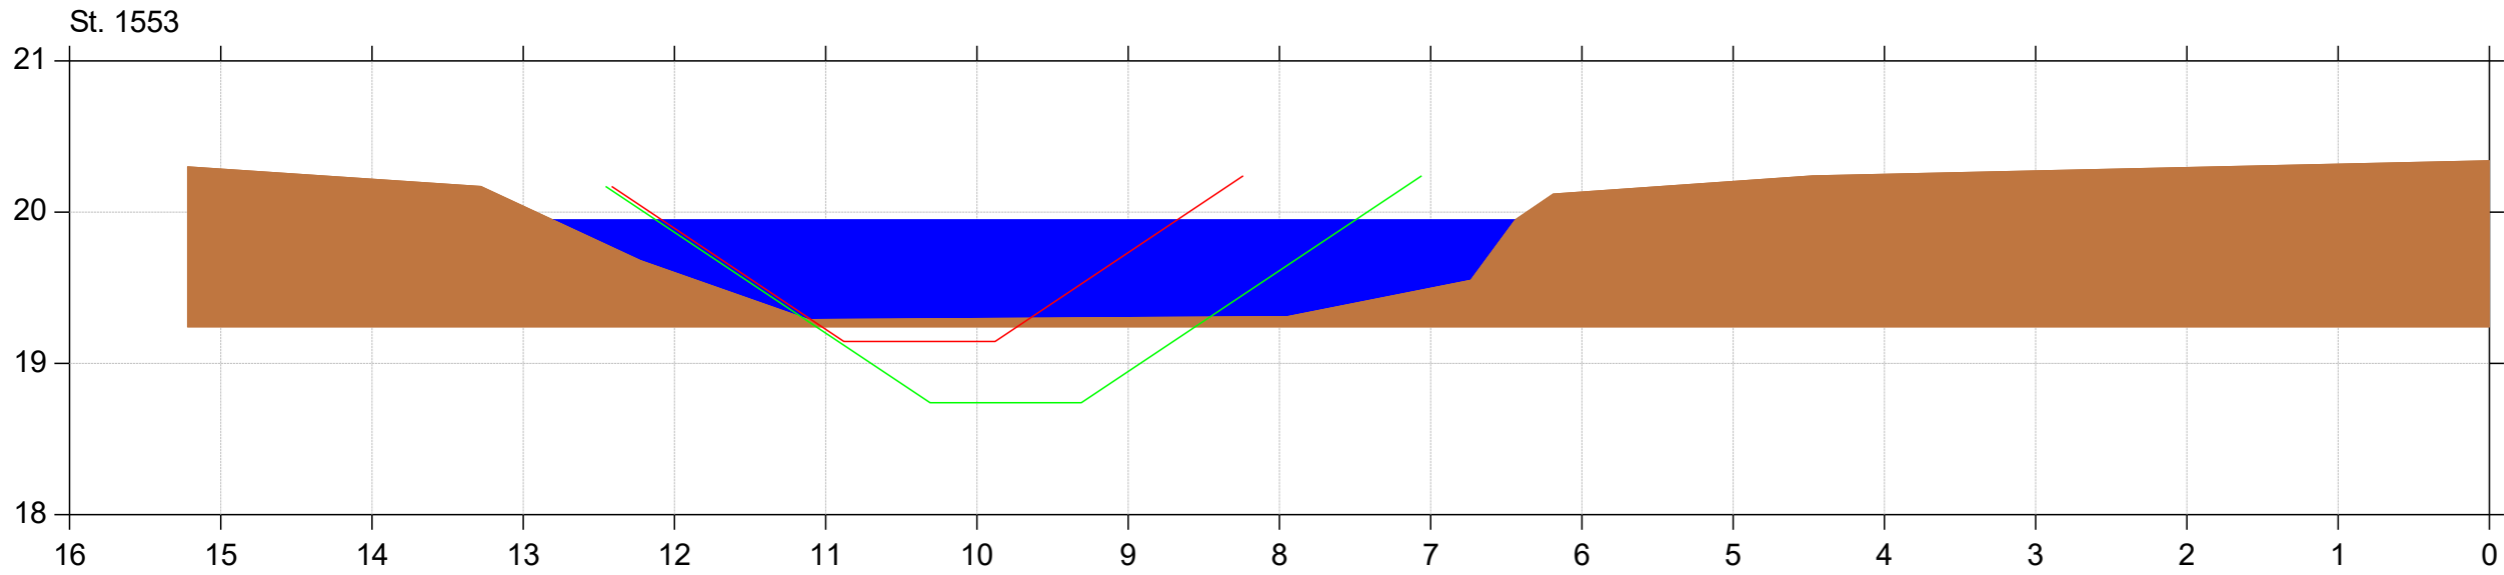

Østre Randkanal

Regulativrevision 2020



Lodret akse : Kote i m DVR90, skala 1:50

Vandret akse : Afstand i m, skala 1:50

- Østre Randkanal tidligere regulativ
- Østre Randkanal regulativ 2020
- Østre Randkanal opmålt februar 2018



Bilag 6

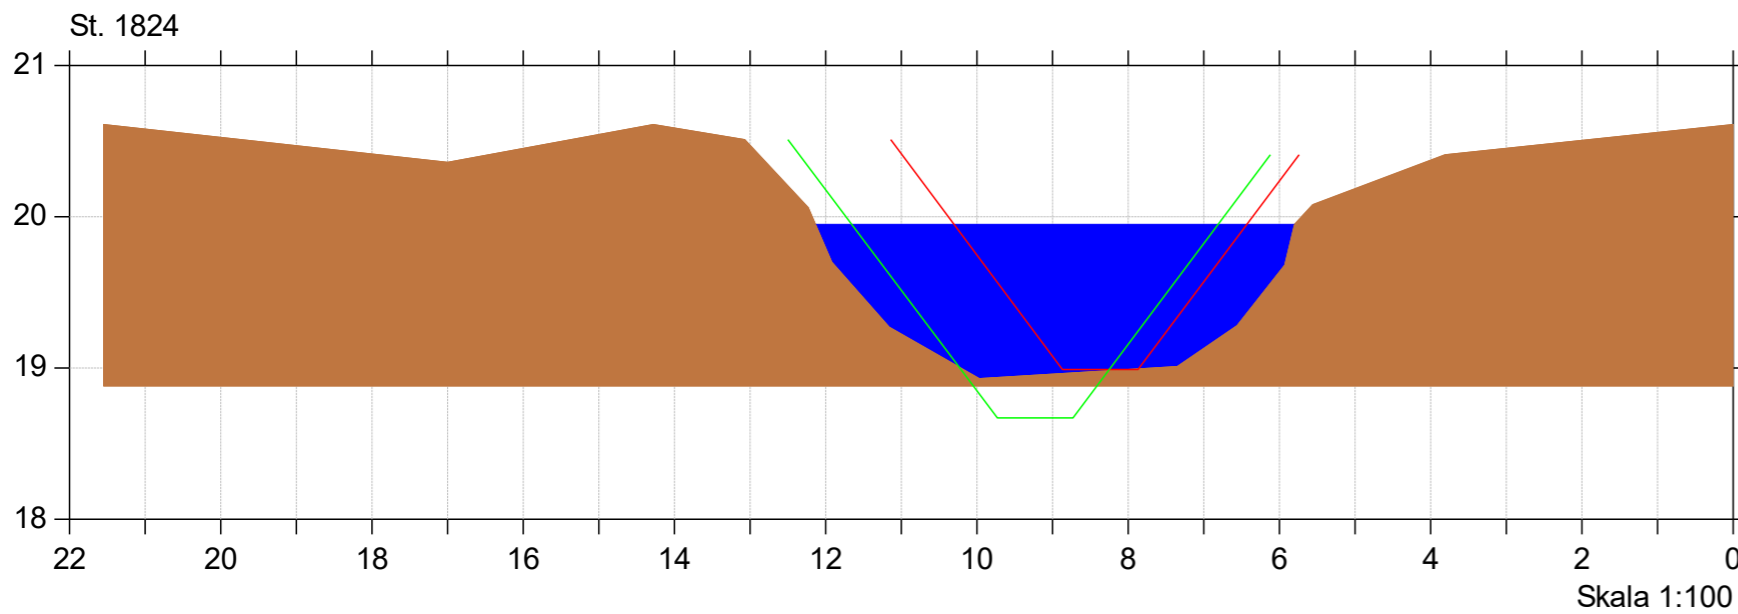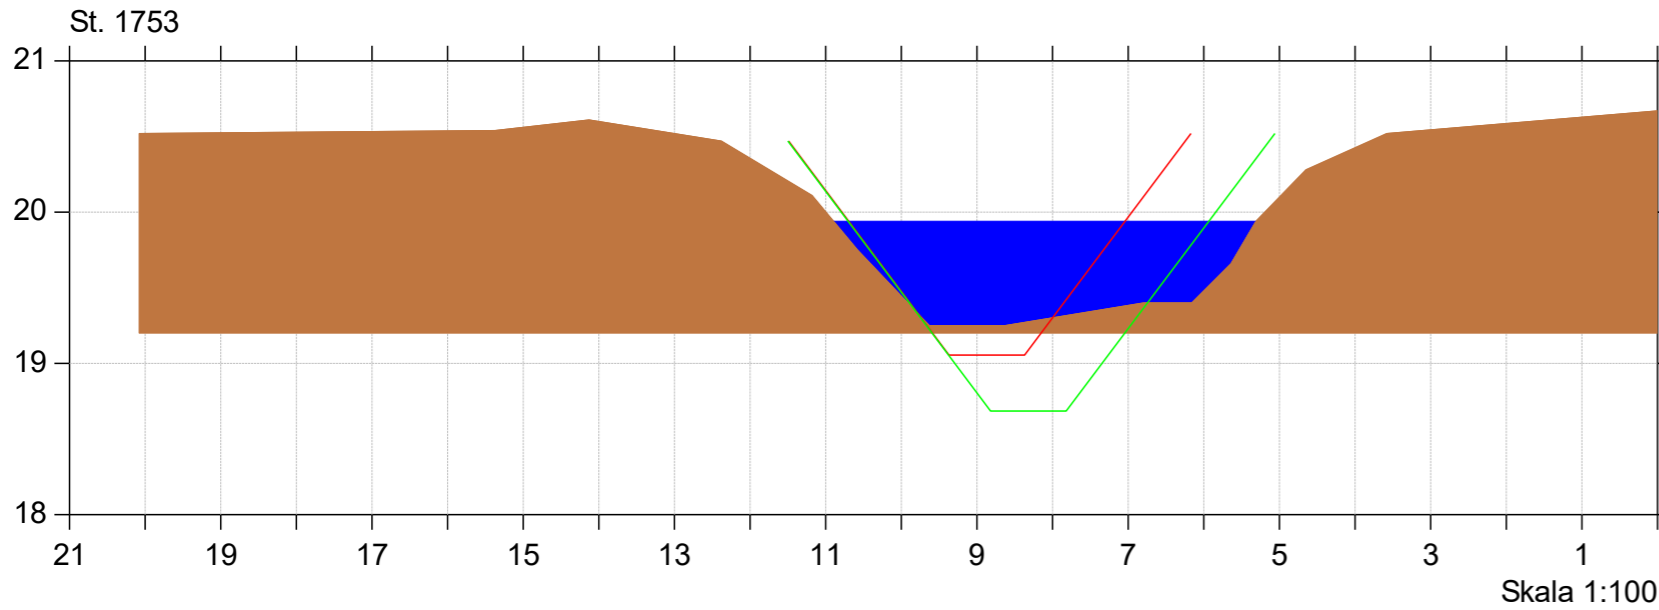

Østre Randkanal

Regulativrevision 2020




Lodret akse : Kote i m DVR90, skala 1:50

Vandret akse : Afstand i m, skala 1:50

- Østre Randkanal tidligere regulativ
- Østre Randkanal regulativ 2020
- Østre Randkanal opmålt februar 2018



Bilag 6

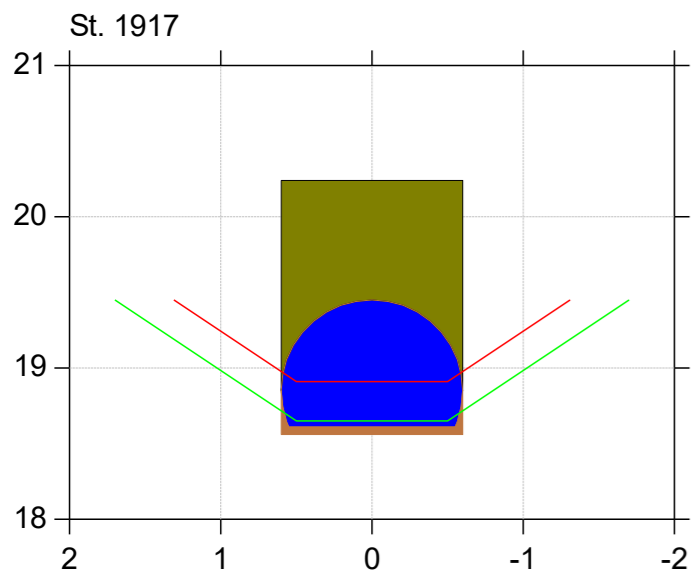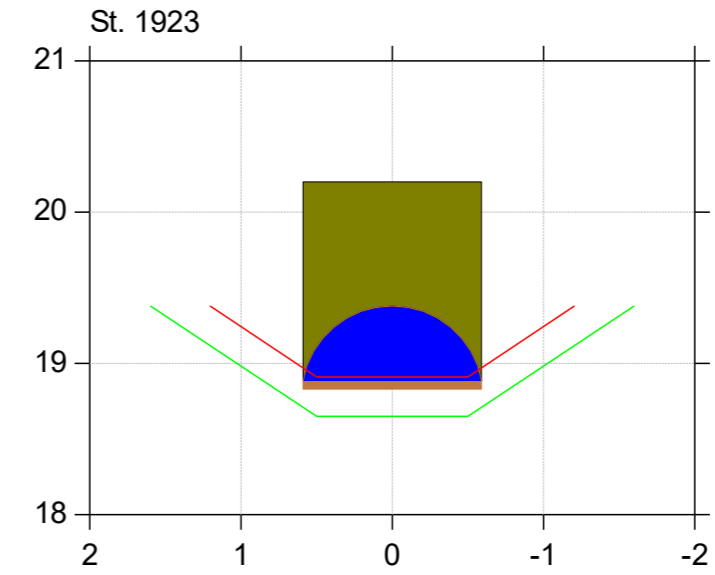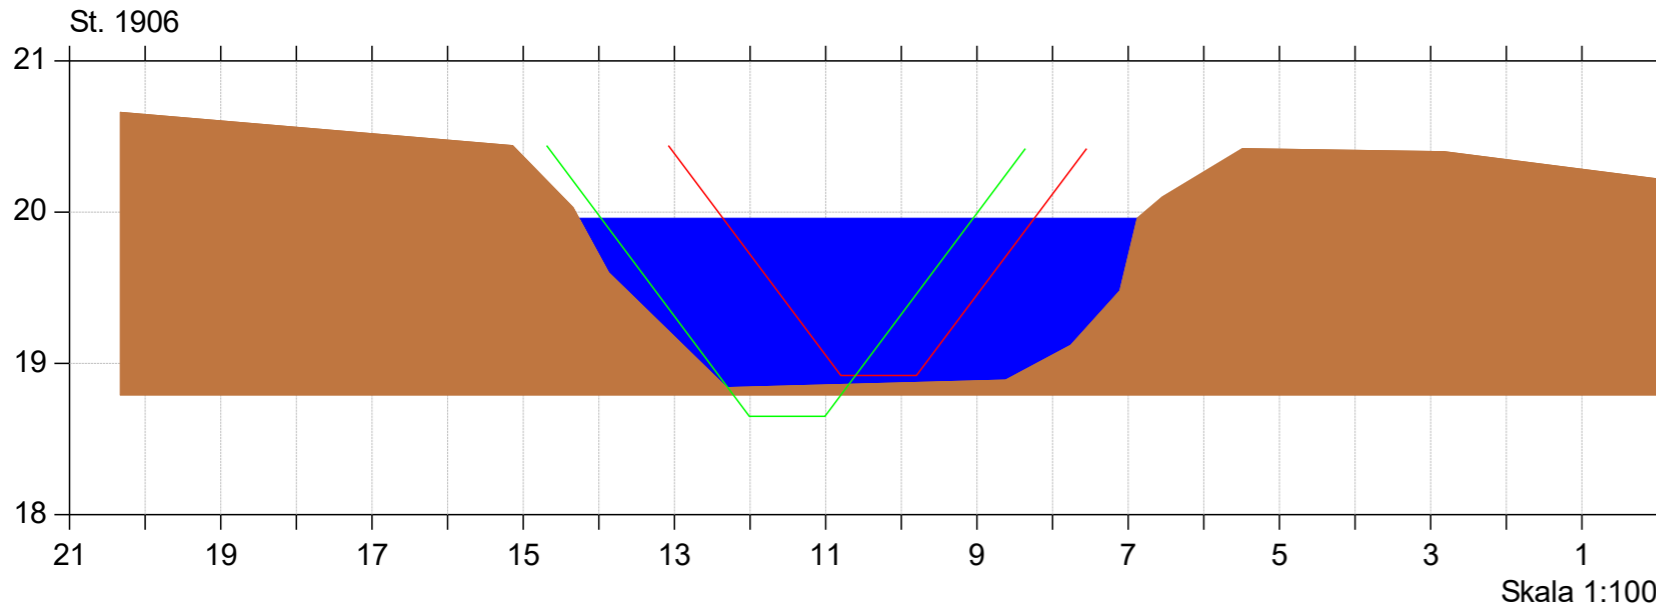

Østre Randkanal

Regulativrevision 2020



Lodret akse : Kote i m DVR90, skala 1:50

Vandret akse : Afstand i m, skala 1:50



Bilag 6

- Østre Randkanal tidligere regulativ
- Østre Randkanal regulativ 2020
- Østre Randkanal opmålt februar 2018

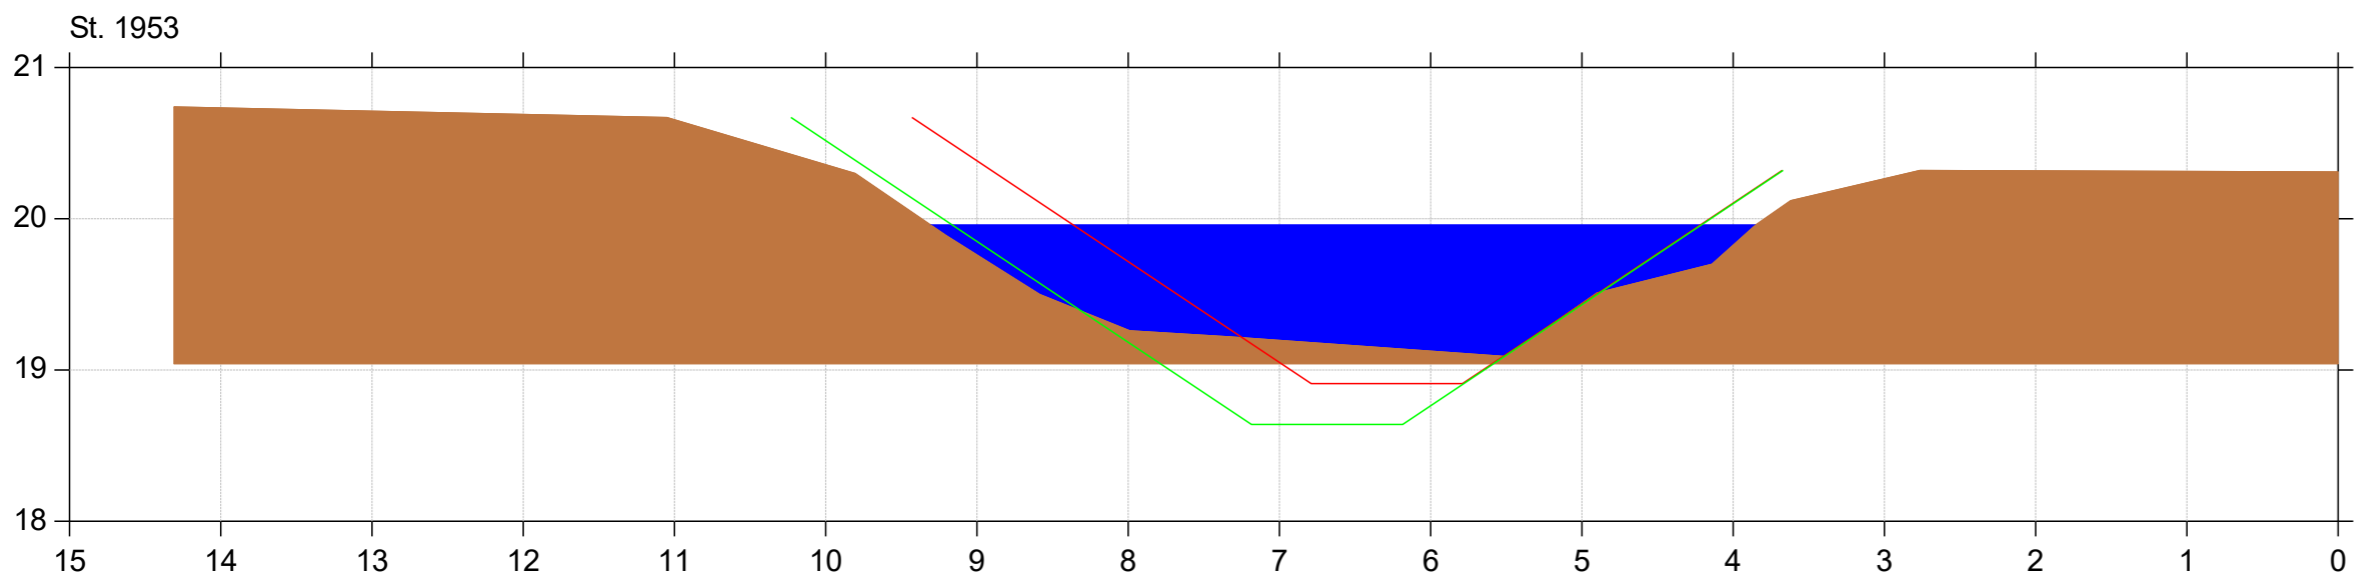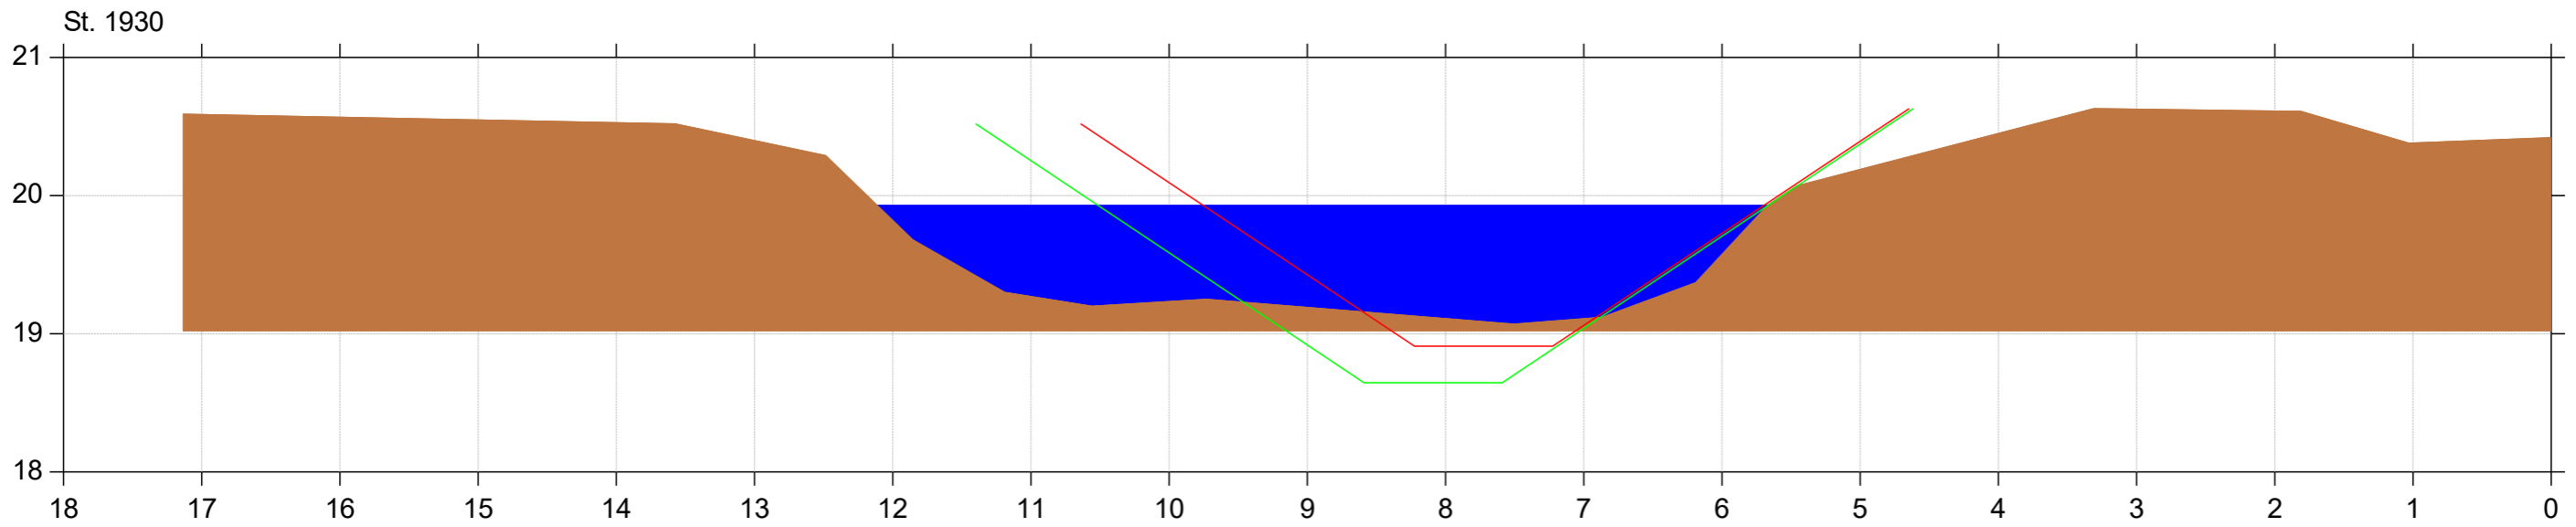

Østre Randkanal

Regulativrevisjon 2020

Lodret akse : Kote i m DVR90, skala 1:50

Vandret akse : Afstand i m, skala 1:50

- Østre Randkanal tidligere regulativ
- Østre Randkanal regulativ 2020
- Østre Randkanal opmålt februar 2018

