


Bilag A

/:50

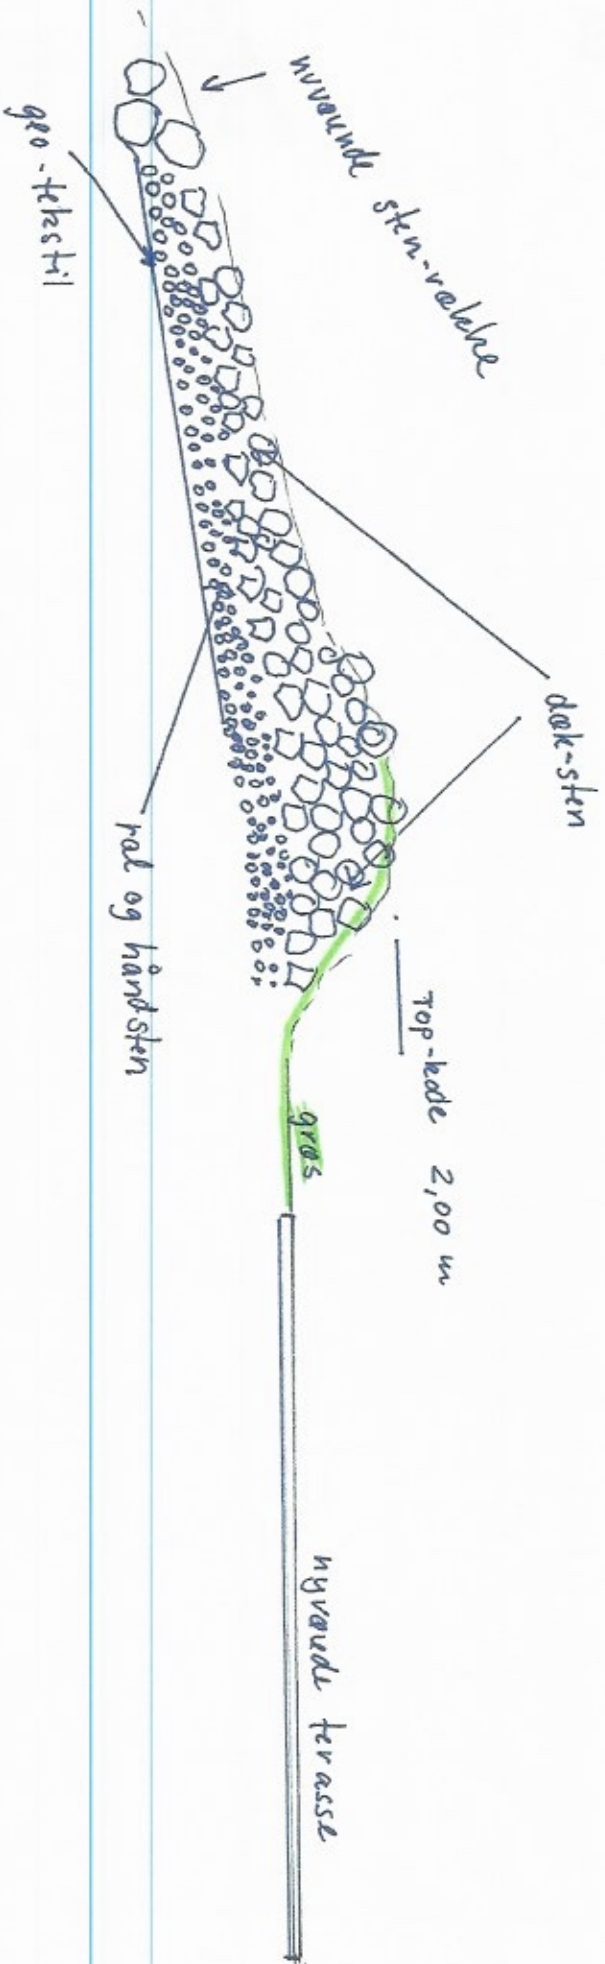

○ = Natur-sten
mur

Bilag B.

1:100




ring 2

Bilag C



Bilag D.




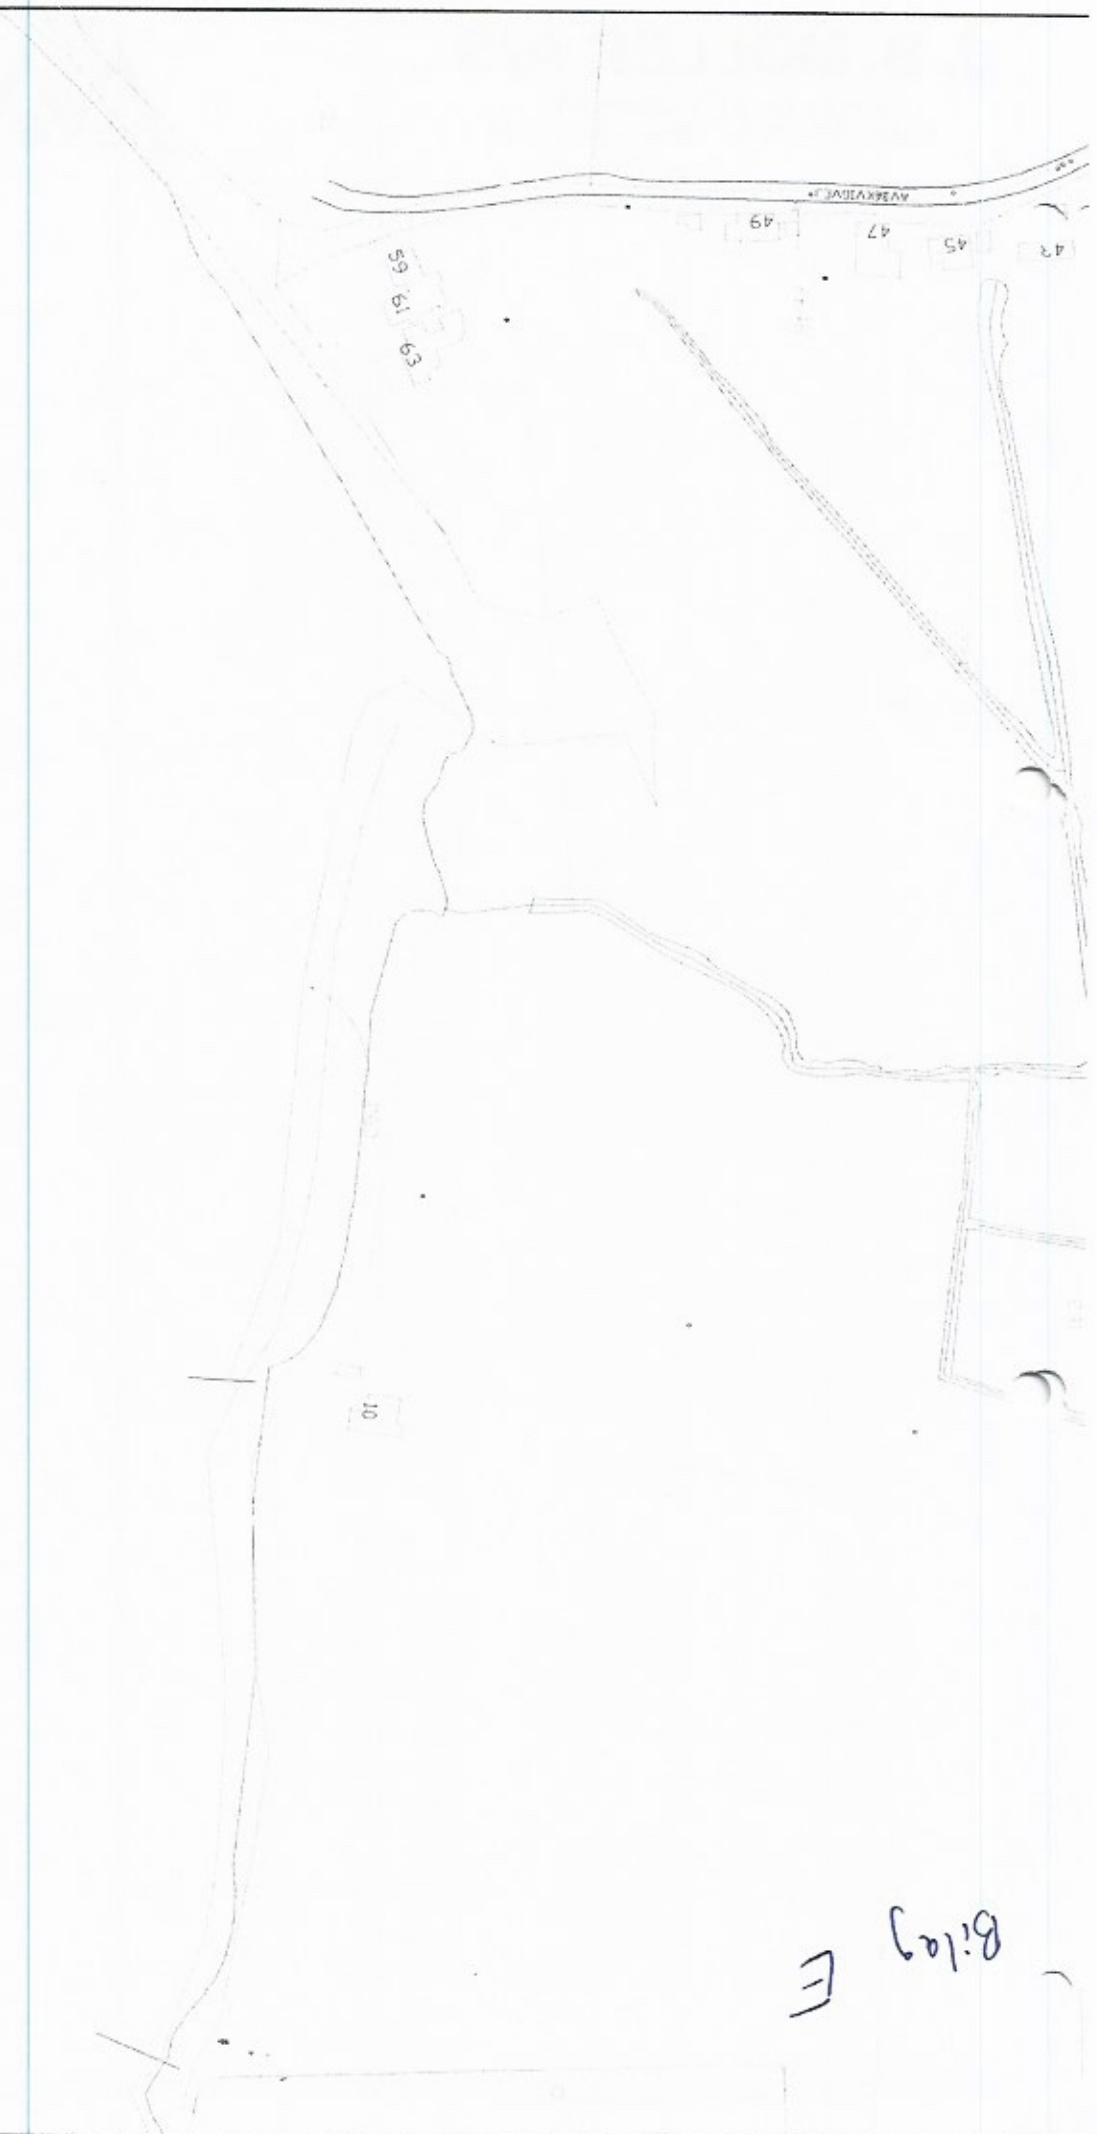


Bilag E

Dato:	Målforshold:	Reference:
22.09.02	1:1.500	Hans odgaard
Emne:		
Hjarup A - kommunevandløb 13 R.		

Teknik og Miljøforvaltningen
Rådhusgang 4
6200 Aabenraa

Bilag D. F

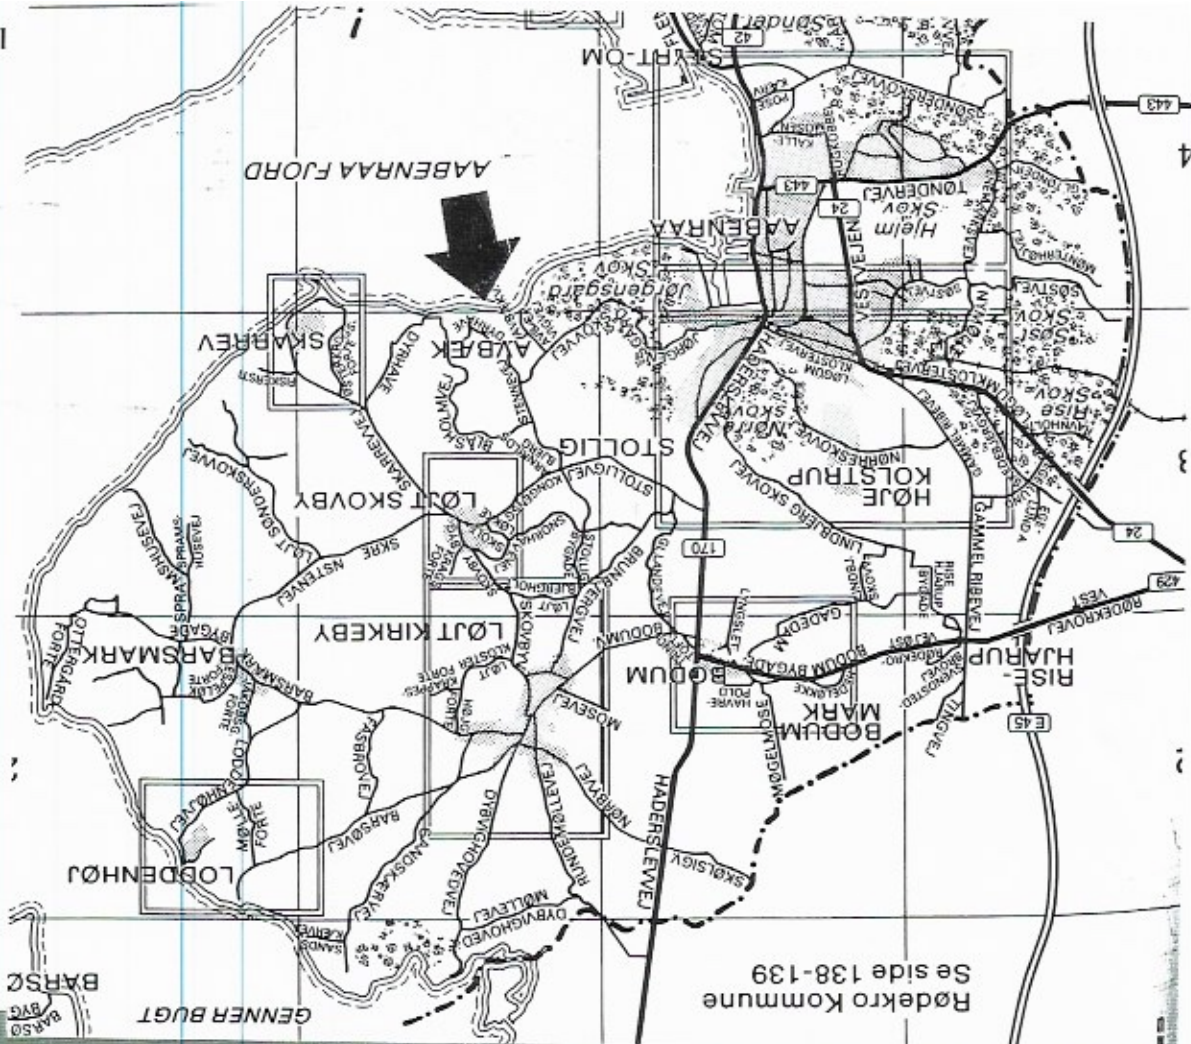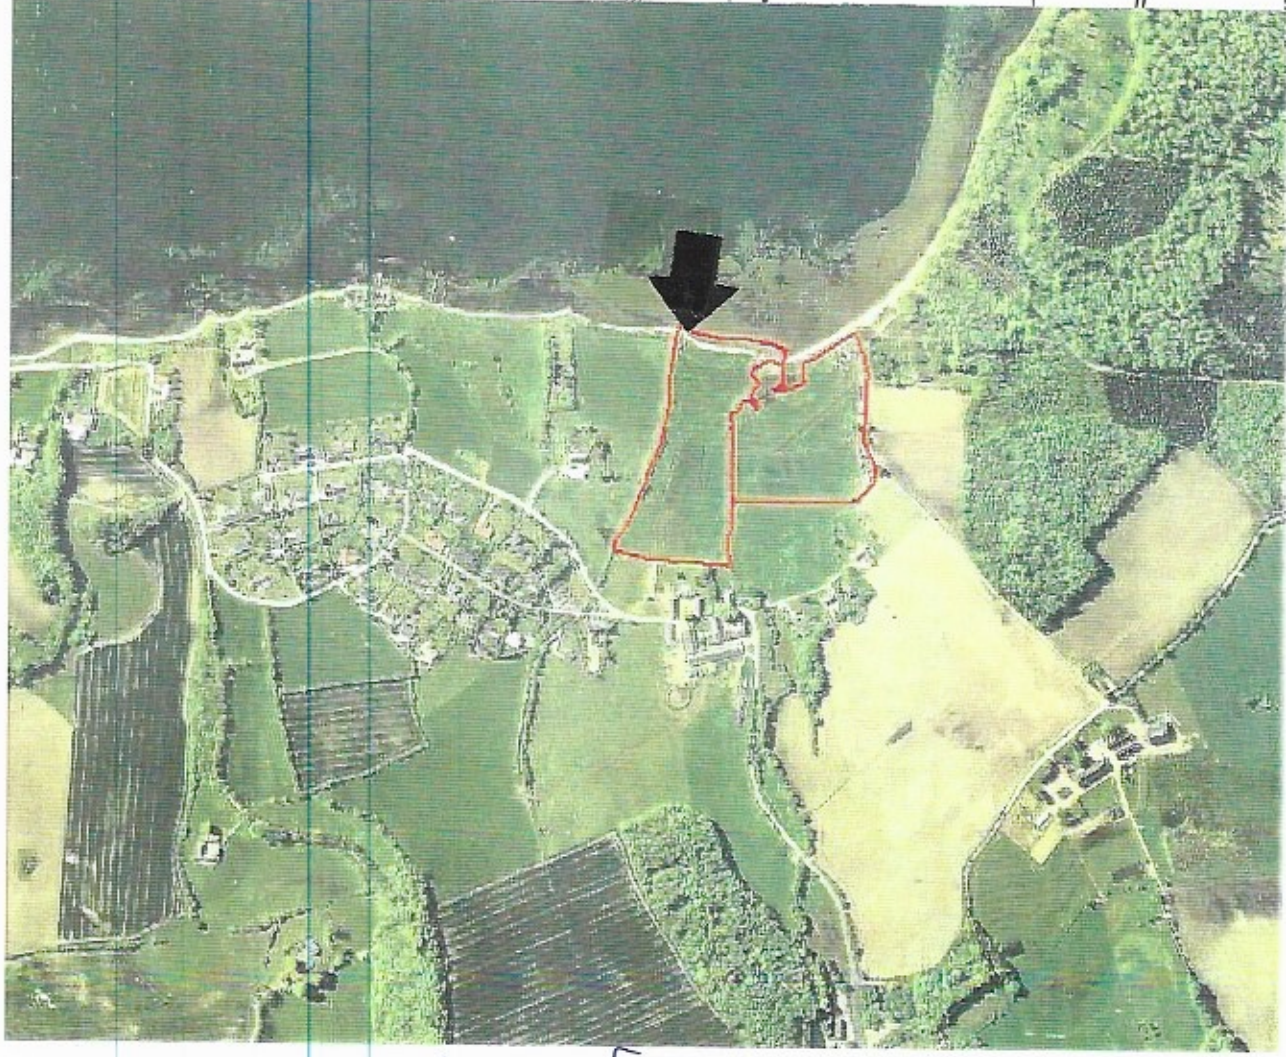

KRK


Bilag
G




"Dyrehave, 10, AABENRAA"
1. Dyrehave 10
6200 Aabenraa

Dyrehave, Løjt
Stollig, Løjt

231

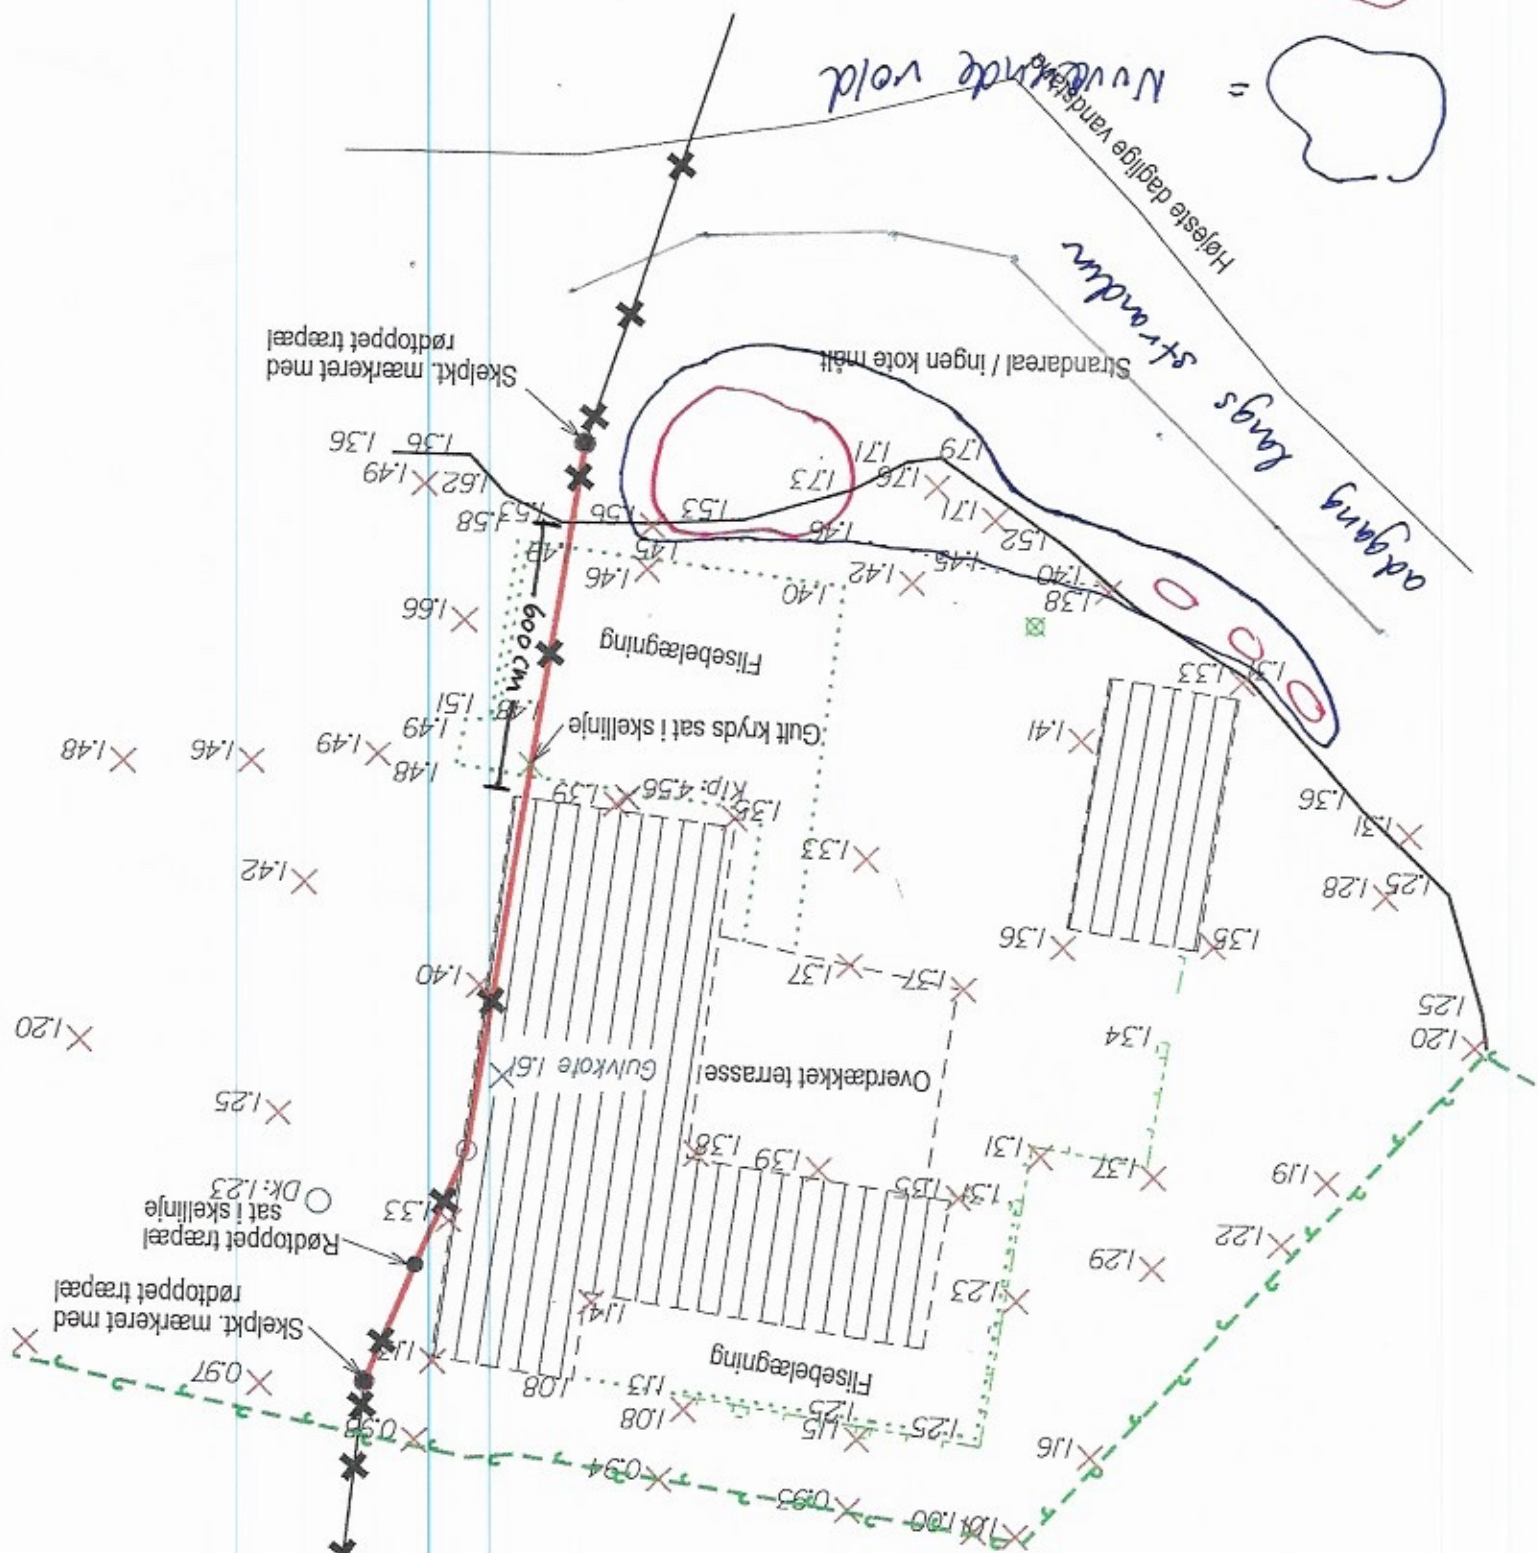

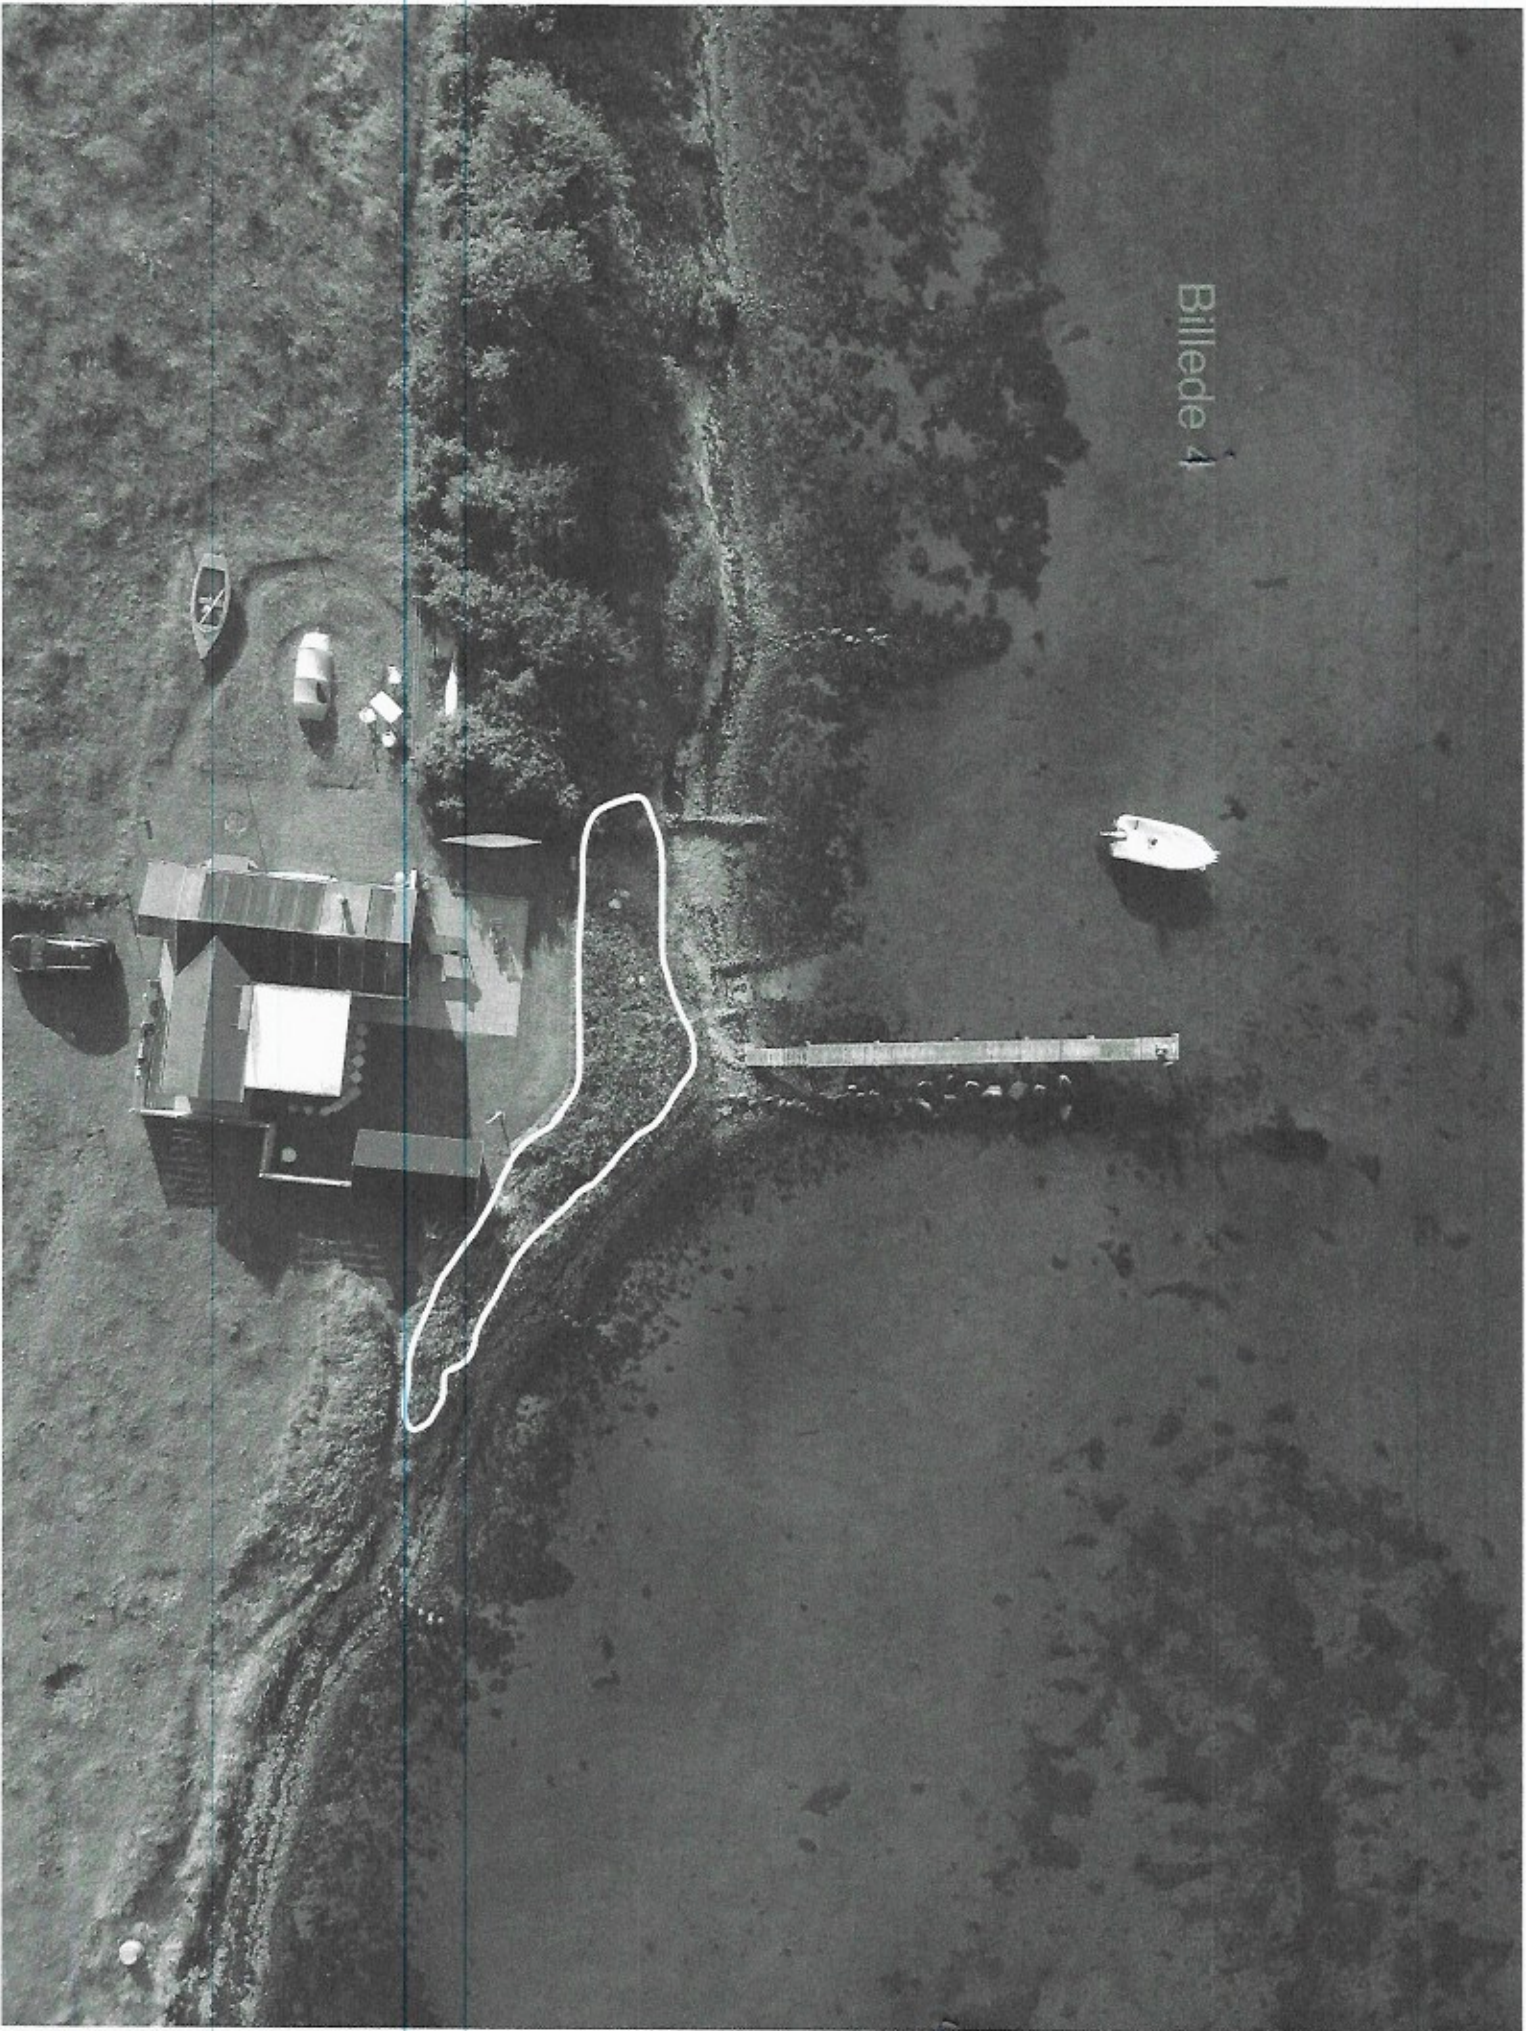

Billede 4

Bilag 1

Bilag: J

