

Tilløb til Almstrup Kanal

Regulativrevision 2020



Lodret akse : Kote i m DVR90, skala 1:50

Vandret akse : Afstand i m, skala 1:50

- Tidligere regulativ
- Regulativ 2020
- Tilløb til Almstrup Kanal opmålt juni 2020



Bilag 6.2

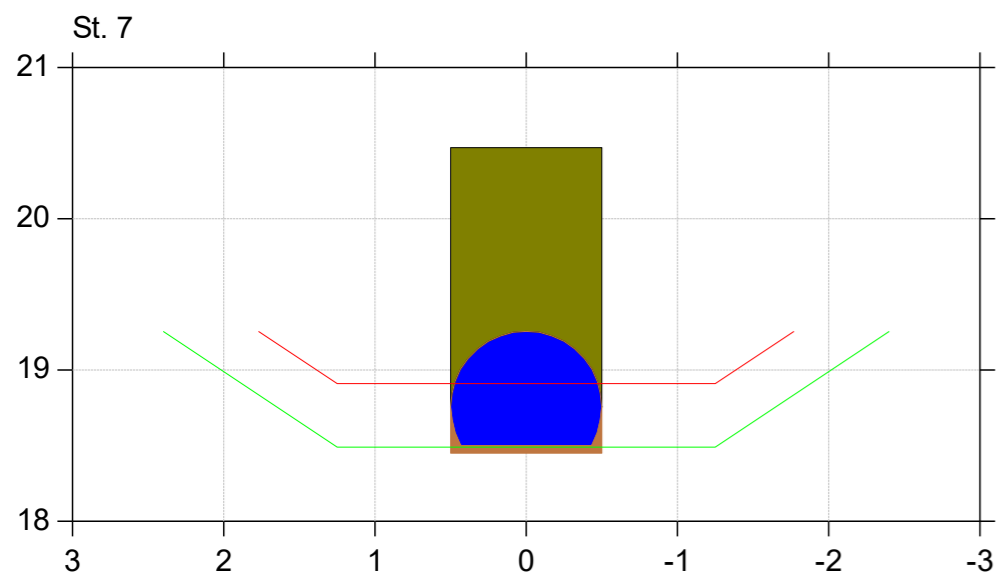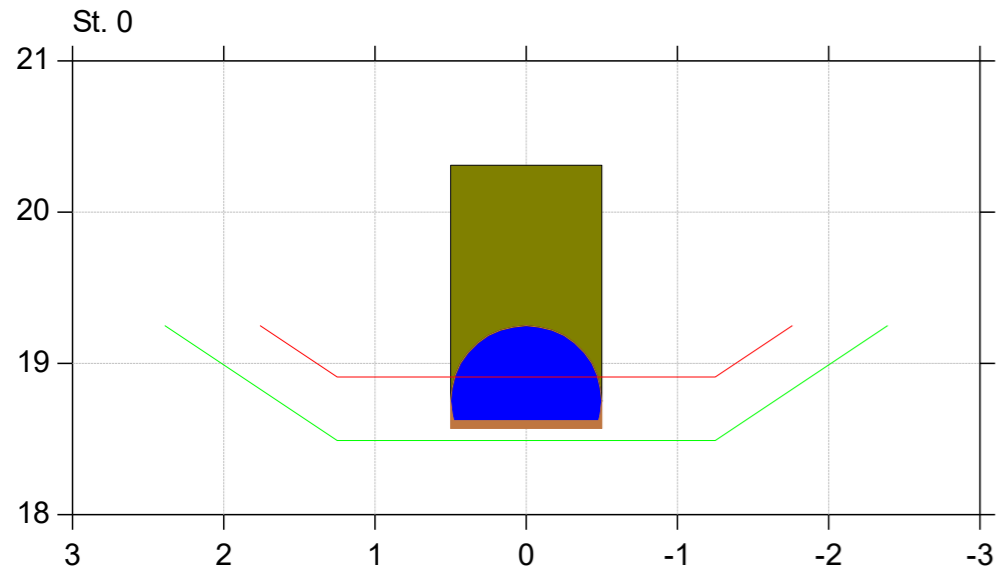

Tilløb til Almstrup Kanal

Regulativrevision 2020



Lodret akse : Kote i m DVR90, skala 1:50

Vandret akse : Afstand i m, skala 1:50

- Tidligere regulativ
- Regulativ 2020
- Tilløb til Almstrup Kanal opmålt juni 2020



Bilag 6.2

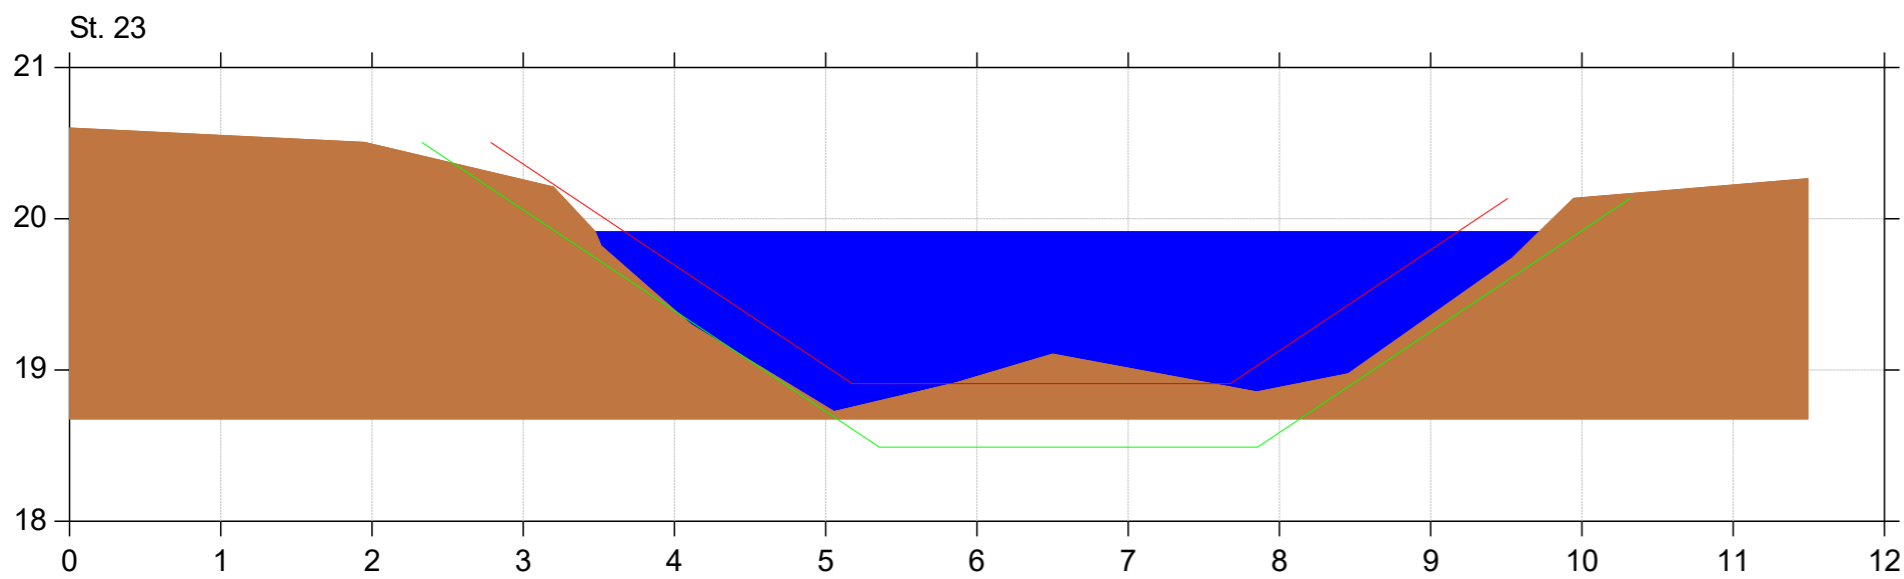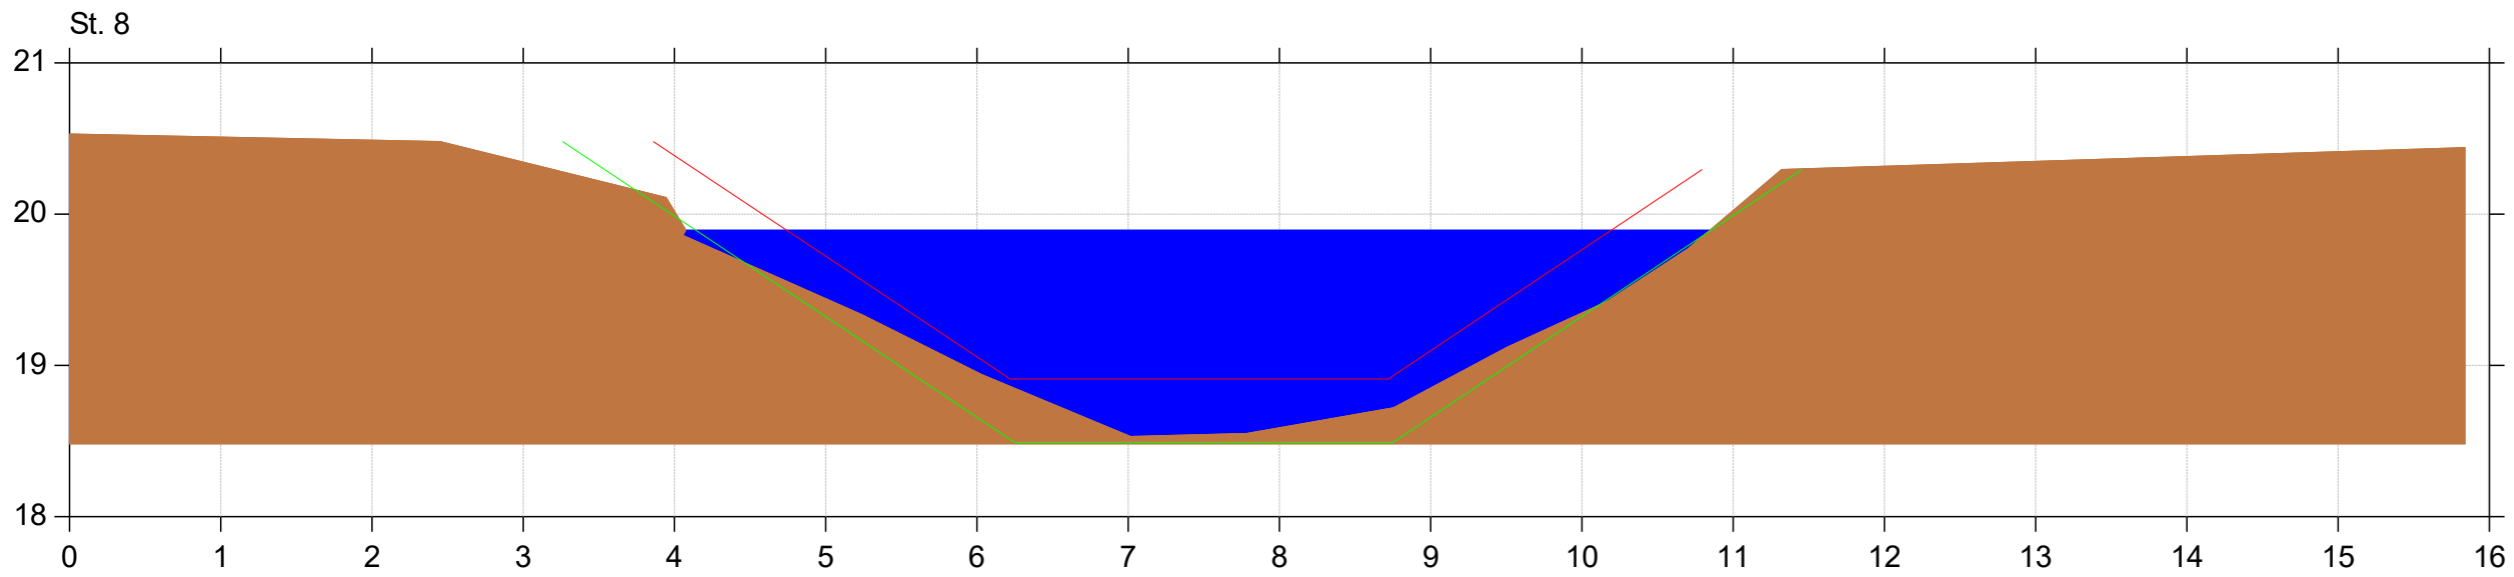

Tilløb til Almstrup Kanal

Regulativrevision 2020

Lodret akse : Kote i m DVR90, skala 1:50

Vandret akse : Afstand i m, skala 1:50

- Tidligere regulativ
- Regulativ 2020
- Tilløb til Almstrup Kanal opmålt juni 2020



Bilag 6.2

