

Unøjagtige foreløbige data



Signaturforklaring

- Matrikelafgrænsning Luftfoto
- Forpagtninger Kontrakt

Oversigt Kontrakt 104

Matr. 1571 Tinglev, Tinglev 0,89 ha, del af matr. 1752a Tinglev, Tinglev 0,36 ha, del af matr. 1752a Tinglev, Tinglev 0,20 ha.

01.10.2026

1:2.000

Ege Christiansen

Aabenraa
Kommune



Plan, Teknik & Miljø
Skelbækvej 2
6200 Aabenraa

© Aabenraa Kommune, Hexagon, Klimadatastyrelsen

Unøjagtige foreløbige data



Kontrakt 104

Signaturforklaring

Zonestatus

 Byzone
 Landzone

Kontrakter

 Forpagtninger Kontrakt

© Aabenraa Kommune, Hexagon, Klimadatastyrelsen

Zonestatus Kontrakt 104

Matr. 1571 Tinglev, Tinglev 0,89 ha, del af matr. 1752a Tinglev,
Tinglev 0,36 ha, del af matr. 1752a Tinglev, Tinglev 0,20 ha.

01.10.2026

1:2.000


Ege Christiansen

Aabenraa
Kommune



Plan, Teknik & Miljø
Skelbækvej 2
6200 Aabenraa

Unøjagtige foreløbige data

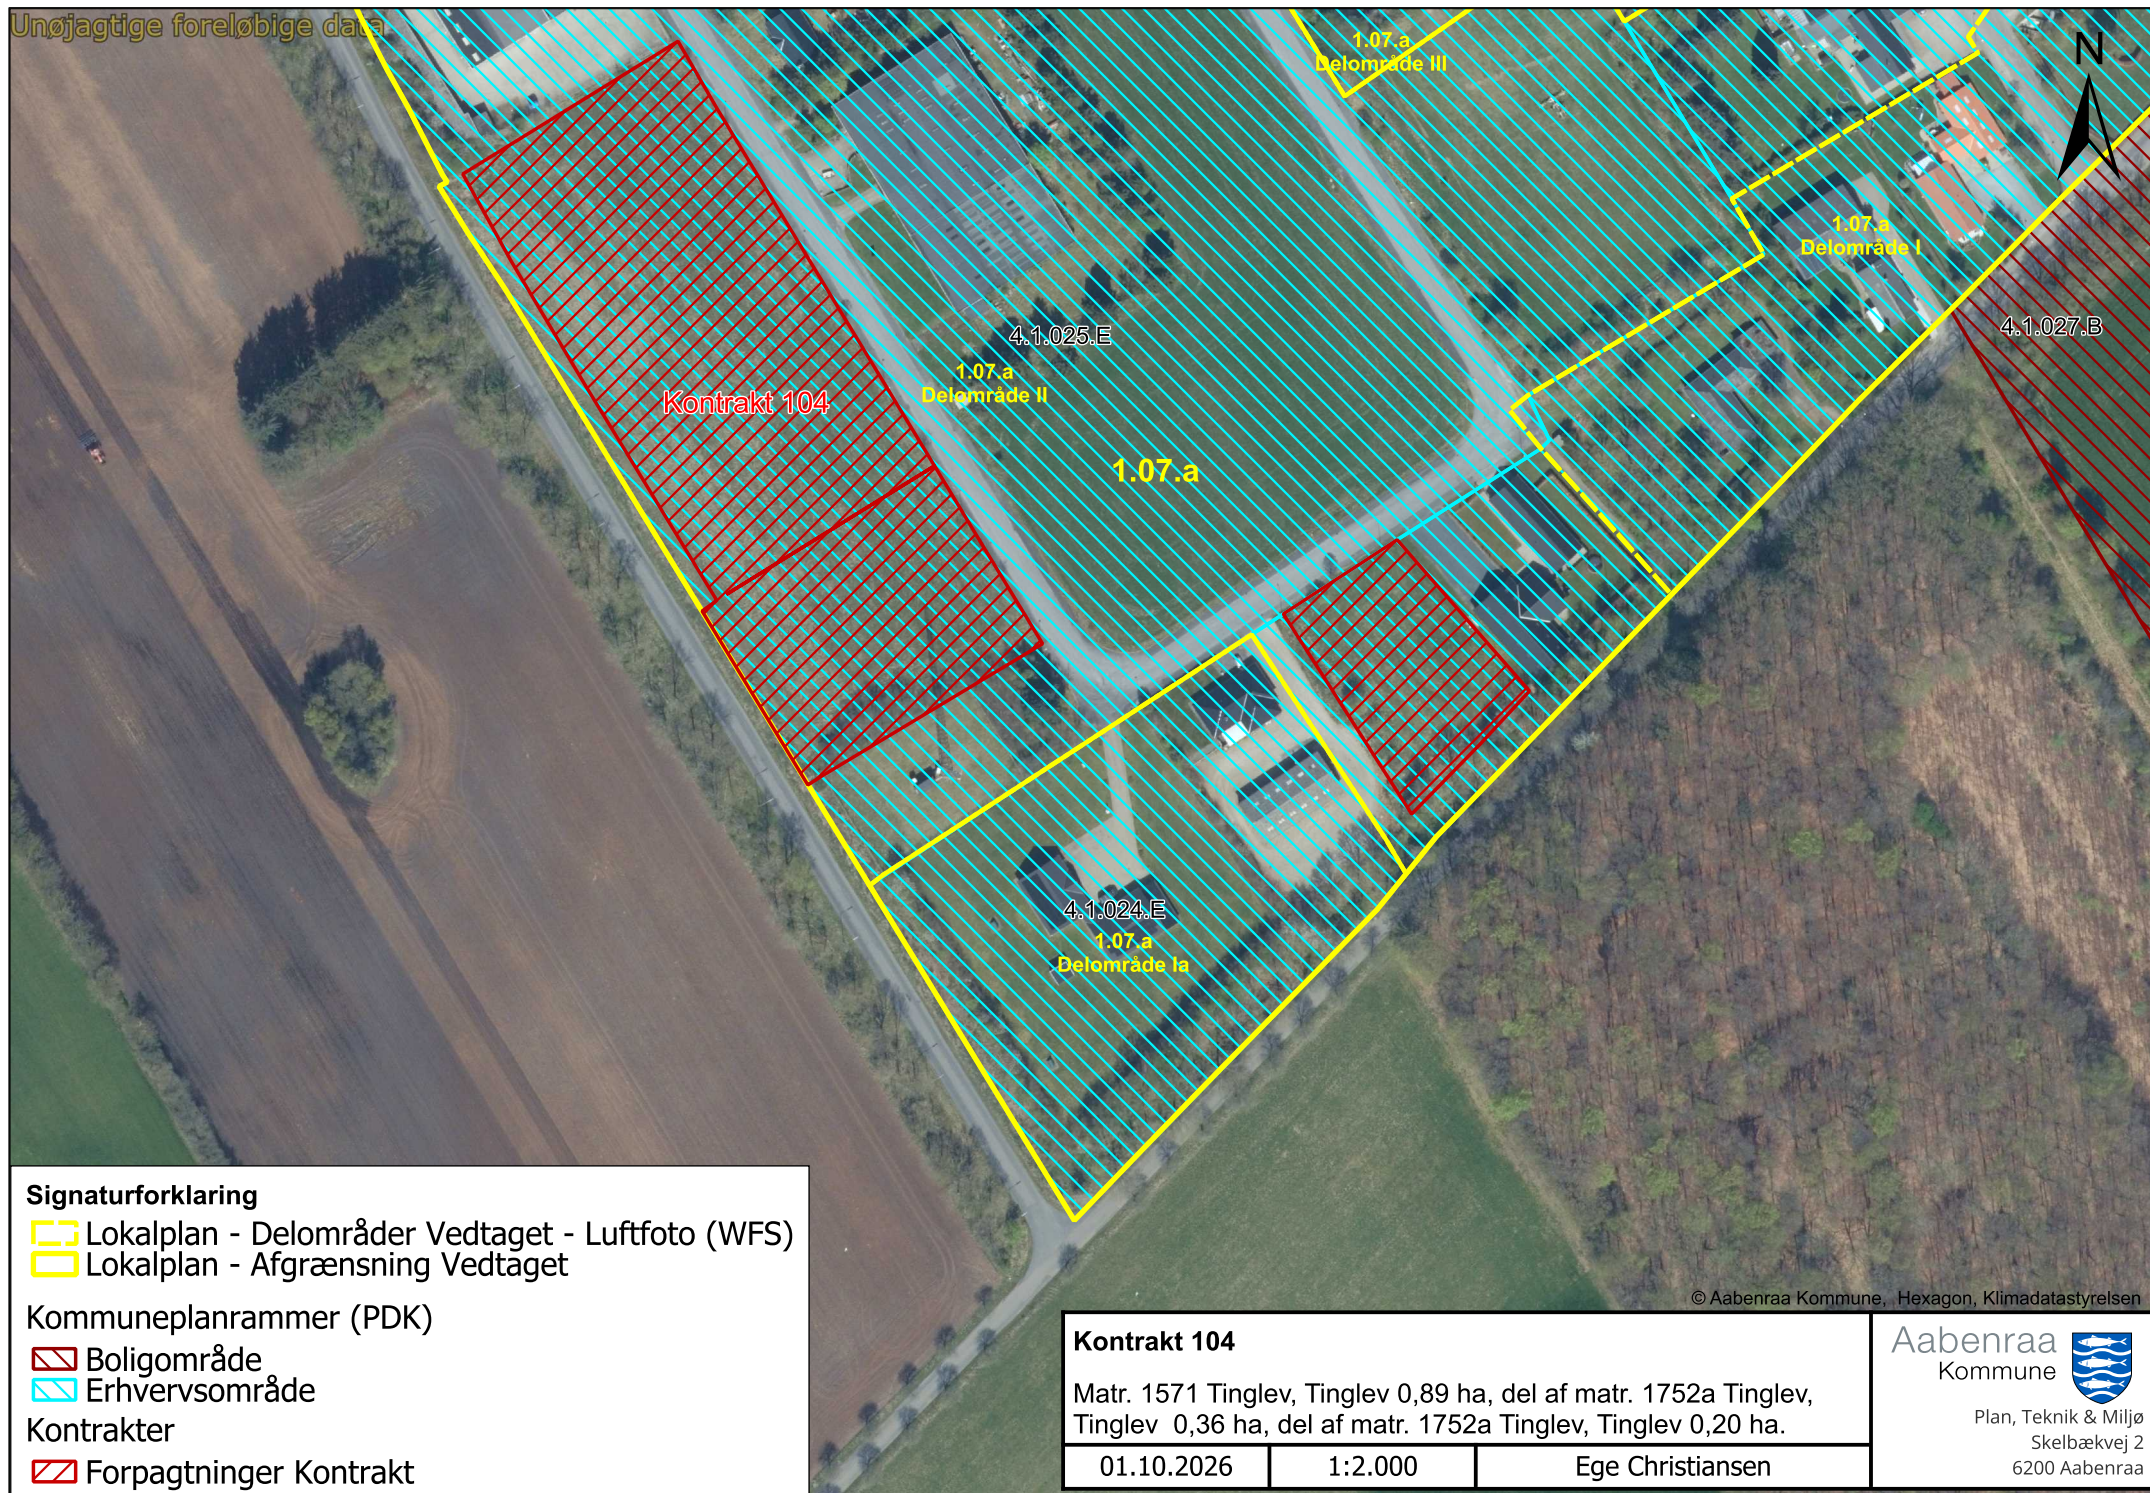

Signaturforklaring

- Lokalplan - Delområder Vedtaget - Luftfoto (WFS)
- Lokalplan - Afgrænsning Vedtaget

Kommuneplanrammer (PDK)

- Boligområde
- Erhvervsområde

Kontrakter

- Forpagtninger Kontrakt

© Aabenraa Kommune, Hexagon, Klimadatastyrelsen


Kontrakt 104

Matr. 1571 Tinglev, Tinglev 0,89 ha, del af matr. 1752a Tinglev, Tinglev 0,36 ha, del af matr. 1752a Tinglev, Tinglev 0,20 ha.


01.10.2026

1:2.000

Ege Christiansen

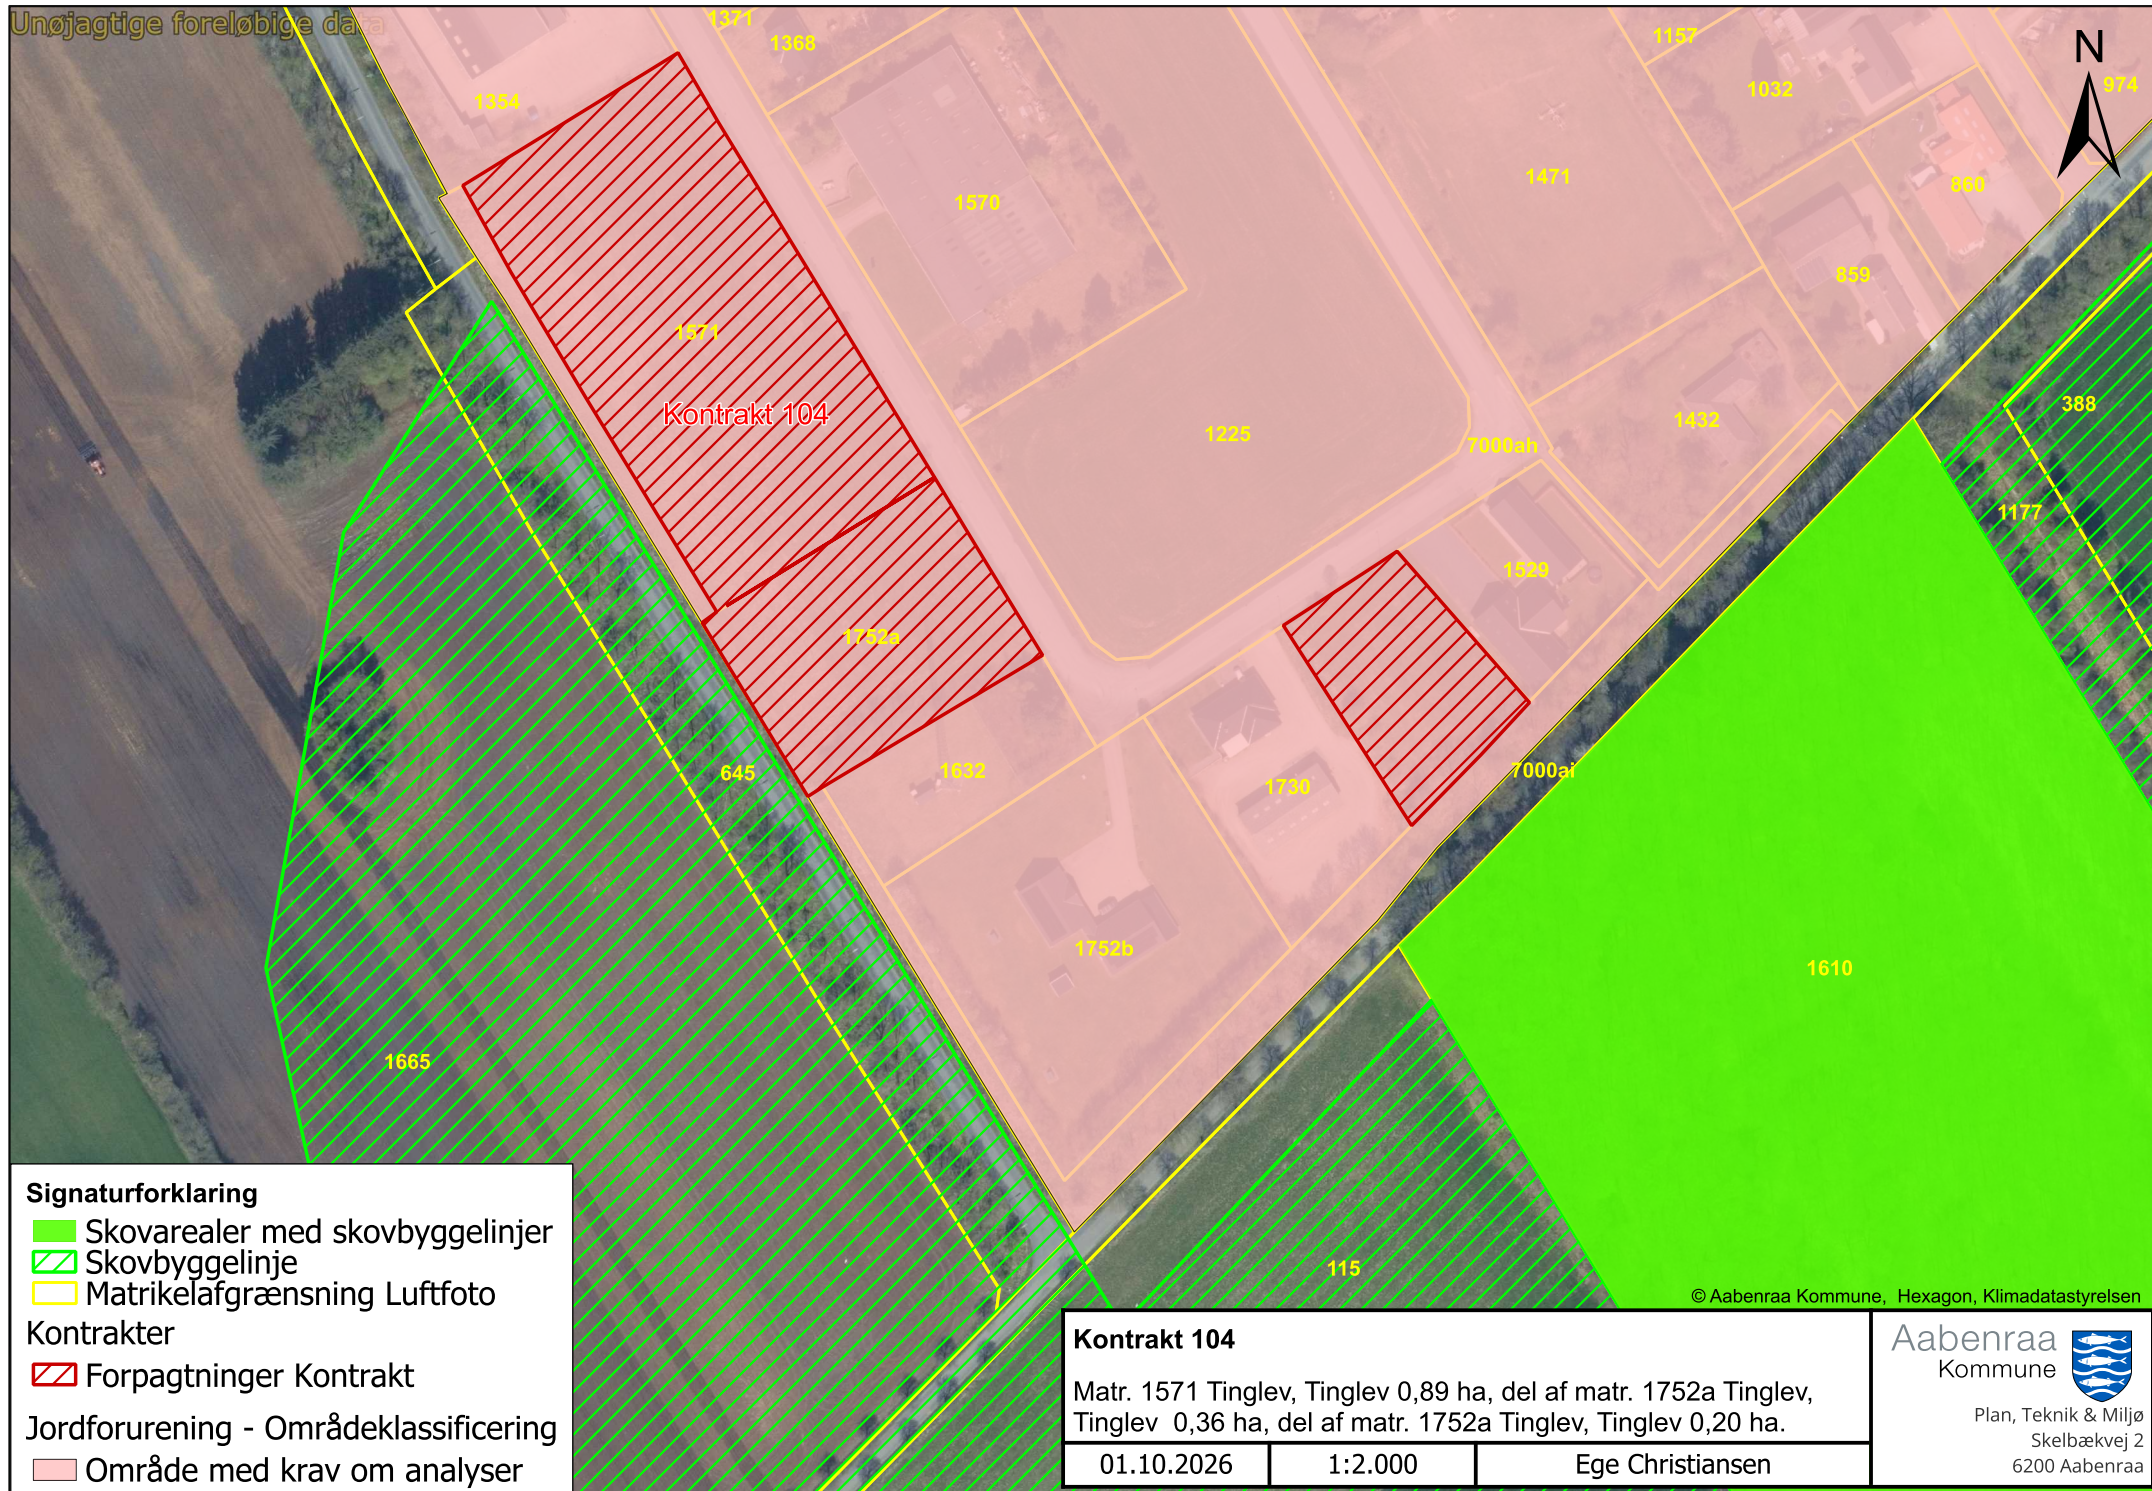

Unøjagtige foreløbige data

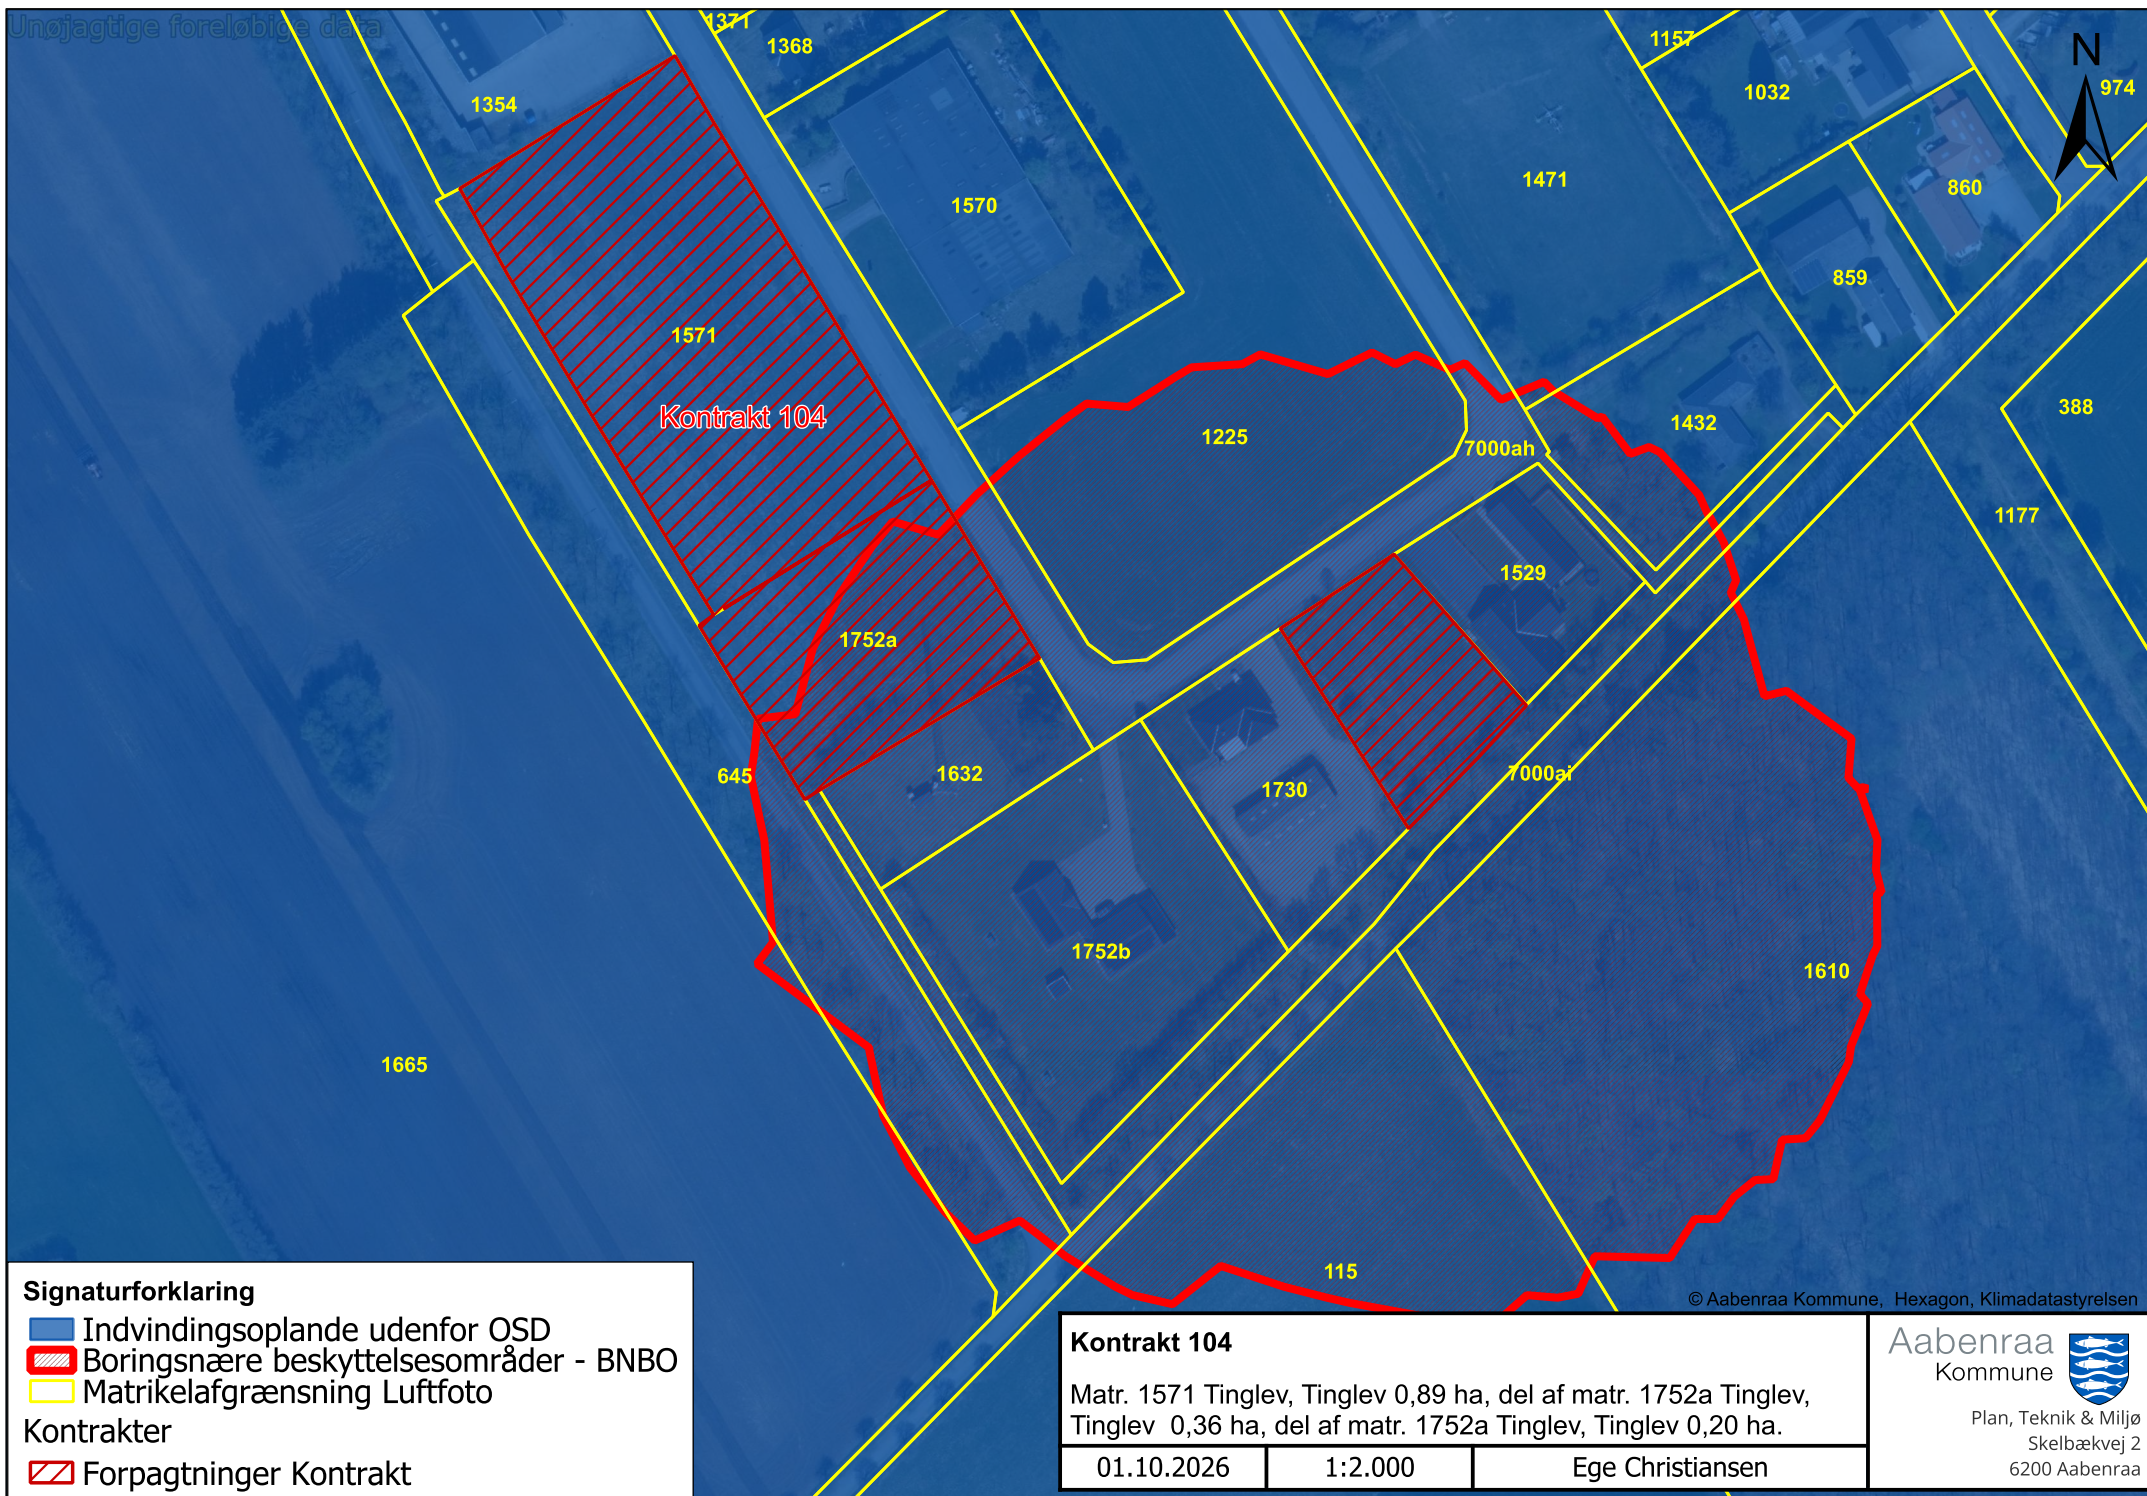

Signaturforklaring

- Indvindingsoplande udenfor OSD
- Boringsnære beskyttelsesområder - BNBO
- Matrikelafgrænsning Luftfoto

Kontrakter

- Forpagtninger Kontrakt

Kontrakt 104

Matr. 1571 Tinglev, Tinglev 0,89 ha, del af matr. 1752a Tinglev, Tinglev 0,36 ha, del af matr. 1752a Tinglev, Tinglev 0,20 ha.

01.10.2026

1:2.000

Ege Christiansen

© Aabenraa Kommune, Hexagon, Klimadatastyrelsen

Aabenraa
Kommune



Plan, Teknik & Miljø
Skelbækvej 2
6200 Aabenraa