



Varnæs Vandværk
Att.: Chresten Krogh

Natur

Skelbækvej 2
6200 Aabenraa
Tlf.: 7376 7676

Dato: 19-12-2025
Sagsnr.: 25/29122
Dok.løbenr.: 316740/25

Kontakt: Tobias Brødsgaard
Knudsen
Direkte tlf.: 2127 2687
E-mail: tbknu@aabenraa.dk

Tilladelse til krydsning af Blåbæk (Lun 06.1) ved styret underboring

Vandløb: Blåbæk (Lun 06.1)
Matr. nr: 140, Varnæs Ejerlav, Varnæs og 748, Bovrup, Varnæs
Ansøger: Varnæs Vandværk

Vandløbsmyndigheden meddeler tilladelse til krydsning af det offentlige vandløb Blåbæk. Tilladelsen meddeles med hjemmel i Vandløbslovens § 47. Projektet skal udføres under hensyn til de vilkår og betingelser, der fremgår af denne afgørelse.

Afgørelsens grundlag

Ansøgning af 10. november 2025 samt supplerende kortmateriale af 21. november 2025

Projektbeskrivelse

Varnæs og Bovrup vandværker ønsker at etablere en ny forsyningsledning mellem de to værker for at imødekomme Kommunens beredskabsplan for forsyning af vand i tilfælde af nedbrud, forurening, eller terrorhandlinger.

Der nedlægges en ø160 mm PE-ledning der svejses og trykprøves. Krydsningens placering er indtegnet på vedlagte kortbilag.

Vandværkerne har indhentet accept fra berørte lodsejere.

Afgørelsens vilkår

Anlægsarbejdet skal udføres i overensstemmelse med ansøgningens beskrivelse. Derudover er tilladelsen knyttet til følgende vilkår:

- Færdsel og anlægsarbejder på anden mands ejendom kræver den pågældende lodsejers forudgående accept.

- Vandløbet krydses ved styret underboring minimum 1,5 meter under vandløbets regulativmæssige bund. Koten er i vandløbets regulativ angivet til 31,80 meter DVR90 omkring vandløbets station 6.375 meter.
- Skader på ledningen, som følge af Aabenraa Kommunes almindelige årlige vedligehold af vandløbet, er Aabenraa Kommune uvedkommende. Herunder omfattes også kørsel med maskine i det regulativmæssige fastsatte arbejdsbælte.
- Hvis der anvendes boremudder nær vandløb, skal dette bestå af ren bentonit uden tilsætningsstoffer.
- Det skal sikres, at udvaskning af sand, jord og eventuelt boremudder begrænses mest muligt i forbindelse med etableringen.
- Vandløbets nuværende vandaflledning må ikke påvirkes.
- Anlægsarbejdet skal stoppes, hvis der opstår tekniske problemer, som ikke er i overensstemmelse med denne ansøgning, og Aabenraa Kommune skal straks underrettes.
- Al fremtidigt vedligehold af ledningen tilfalder dennes ejer og er vandløbsmyndigheden uvedkommende.
- Anlægsarbejdet skal færdigmeldes til Aabenraa Kommune.
- Ansøger er selv forpligtet til at afsøge, hvorvidt der ligger andre ledninger eller tekniske anlæg på de påtænkte lokaliteter, og træffe aftale med ejere af disse.
- Aabenraa Kommune vil ikke på noget tidspunkt kunne gøres ansvarlig for skader, der kan henføres til dette projekt.

Beskrivelse og vurdering

Blåbæk er et mindre naturbeskyttet vandløb, som også er omfattet af Statens vandområdeplaner. Vandløbet er målsat til mindst Godt økologisk potentiale. I genbesøget for Vandområdeplanerne er tilstanden vurderet som Ringe økologisk potentiale. Det skyldes at tilstanden for kvalitetselementet smådyr er ringe. Tilstanden for nationalt specifikke stoffer er angivet til ikke-god, mens de øvrige økologiske kvalitetselementer er registreret med ukendt tilstand. Den kemiske tilstand er angivet til god kemisk tilstand.

Projektet vurderes ikke at hindre fremtidig målopfyldelse, da det udføres som styret underboring. Derfor påvirkes vandløbet ikke hverken afstrømningsmæssigt eller fysisk. Da krydsningen finder sted nær vej og 1,5 meter under bunden, vil det heller ikke være i strid med eventuelle indsatser for at opnå miljømålet.

Vandløbsmyndigheden har vurderet, at projektet ikke skønnes at have væsentligindflydelse på vandløbets afstrømningsmæssige eller miljømæssige forhold,

når det følger ovenstående vilkår. Dette begrundes med at krydsningen foretages som styret underboring, hvorfor der ikke vil være en påvirkning i vandløbet.

Vandløbsmyndigheden har på den baggrund besluttet, at sagen jævnfør § 17 i reguleringsbekendtgørelsen kan fravige høringsproceduren og endelig godkendes.

Samlet set vurderes det, at projektet er foreneligt med vandløbslovens formålsparagraf, da både miljømæssige og afstrømningsmæssige hensyn kan tilgodeses. Det vurderes ligeledes, at projektet ikke er til hinder for fremtidig målopfyldelse i vandløbet.

Godkendelsens varighed

Anlægsarbejdet skal være udført senest 3 år fra godkendelsesdatoen. Hvis dette ikke er tilfældet, bortfalder godkendelsen.

Anlægsarbejdets igangsætning

Anlægsarbejdet kan igangsættes efter klagefristens udløb, hvis der i perioden inden ikke indkommer klager, der har opsættende virkning på denne afgørelse. Igangsættes anlægsarbejdet inden klagefristens udløb, sker det for ansøgers egen regning og risiko.

Færdigmelding

Aabenraa Kommune skal orienteres, når anlægsarbejdet er udført. Færdigmeldingen skal indeholde krydsningens eksakte placering og rørets bundkote i DVR90.

Lovgrundlag

Lovbekendtgørelse 2019-11-25 nr. 1217 om vandløb:

§ 47, Broer, overkørsler eller lignende må ikke anlægges eller ændres uden vandløbsmyndighedens godkendelse.

Bekendtgørelse 2016-06-27 nr. 834 om vandløbsregulering og -restaurering m.v.:

§ 9, Broer, overkørsler eller lignende må ikke anlægges eller ændres uden vandløbsmyndighedens godkendelse.

Stk. 2. Der må ikke nedlægges rørledninger, kabler m.v. i vandløbet uden vandløbsmyndighedens godkendelse.

§ 17, Vandløbsmyndigheden kan i sager efter § 5 og § 9 fravige bestemmelserne i §§ 14-16, når sagen angår en foranstaltning, der ikke skønnes at have væsentlig indflydelse på vandløbets afstrømningsmæssige eller miljømæssige forhold.

§ 30, Vandløbsmyndigheden kan efter ansøgning meddele tilladelse til påbegyndelse af anlægsarbejder i sager efter § 5 og § 9, jf. § 17, uanset om vandløbsmyndighedens afgørelse påklages.

Vurdering i henhold til habitatdirektivet

Aabenraa Kommune skal i henhold til habitatbekendtgørelsen vurdere projektet i forhold til den generelle beskyttelse af visse dyre- og plantearter.

Aabenraa Kommune vurderer, at projektet ikke vil beskadige yngle- og rasteområder for dyrearter omfattet af habitatdirektivets bilag IV a) eller ødelægge plantearter, som er optaget i habitatdirektivets bilag IV b). Dette begrundes med at projektet foretages med styret underboring, hvorfor projektet hverken har afstrømningsmæssige eller miljømæssige konsekvenser.

Nærmeste relevante Natura 2000 område er nr. 94 Rinkenæs Skov, Dyrehaven og Rode Skov. Gældende udpegningsgrundlag for Natura 2000-området fremgår af nedenstående tabeller.

*Tabel 1: Naturtyper og arter, der udgør det gældende udpegningsgrundlag for Natura 2000-området. Tal i parentes henviser til de talkoder, som benyttes for naturtyper og arter fra habitatdirektivets bilag 1 og 2. * angiver, at der er tale om en prioriteret natur*

Udpegningsgrundlag for Habitatområde nr. 83		
Naturtyper:	Lagune* (1150)	Kransnålalge-sø (3140)
	Næringsrig sø (3150)	Nedbrudt højmosé (7120)
	Hængesæk (7140)	Kildevæld* (7220)
	Rigkær (7230)	Bøg på mor med kristtorn (9120)
	Bøg på muld (9130)	Ege-blandskov (9160)
	Skovbevokset tørvemose* (91D0)	Elle- og askeskov* (91E0)
Arter:	Sumpvindelsnegl (1016)	Stor vandsalamander (1166)

Tabel 2: Fugle, der udgør det gældende udpegningsgrundlag for Natura 2000-området. I parenteserne står "T" for træfugl og "Y" for ynglefugl.

Udpegningsgrundlag for Fuglebeskyttelsesområde nr. 68		
Fugle:	Rørhøg (Y)	Hvæpsevåge (Y)
	Isfugl (Y)	Rødrygget tornskade (Y)

Natura 2000 området ligger ca. 5,5 km syd for projektområdet. Blåbæk afvander mod øst. Det vurderes ikke at projektet vil påvirke området eller arterne på udpegningsgrundlaget. Dette begrundes med, at vandløbet ikke hænger sammen med området, afstanden samt, at projektet foretages med styret underboring og dermed hverken har afstrømningsmæssige eller miljømæssige konsekvenser.

Anden lovgivning

Denne afgørelse omfatter ikke godkendelse efter anden lovgivning. Ansøger er selv ansvarlig for, at alle nødvendige og lovpligtige godkendelser er indhentet, før anlægsarbejdet sættes i gang. Det vil for eksempel kræve en dispensation fra naturbeskyttelseslovens § 3 hvis der skal udføres arbejder indenfor det beskyttede område på vandløbets nordside.

Aktindsigt

Der gøres opmærksom på retten til aktindsigt, jævnfør vandløbsloves § 77.

Høring

Der foretages ikke høring jf. § 17 i Bekendtgørelse 2016-06-27 nr. 834 om vandløbsregulering og -restaurering m.v. Der er ligeledes ikke foretaget partshøring hos relevante lodsejere, da der med ansøgningen er indsendt skriftlig accept og dokumentation for, at de relevante lodsejere er bekendte og indforståede med projektet.

Klagevejledning

Hvis du ønsker at klage over denne afgørelse, kan du klage til Miljø- og Fødevareklagenævnet. **Klagen skal indgives senest 16. januar 2026.**

Du klager via klageportalen, som du finder et link til på forsiden af [Nævnenes Hus](#). Du logger på klageportalen med MitID. En klage er indgivet, når den er tilgængelig for Aabenraa Kommune via klageportalen. Når du klager, skal du betale et gebyr på 900 kr. for borgere og 1.800 kr. for virksomheder, foreninger, organisationer og offentlige myndigheder. Klagegebyret opkræves først, hvis Aabenraa Kommune beslutter at fastholde afgørelsen og videresender klagen til Miljø- og Fødevareklagenævnet.

I klageportalen sendes din klage automatisk først til Aabenraa Kommune. Hvis Aabenraa Kommune fastholder afgørelsen, sender Aabenraa Kommune klagen videre til behandling i nævnet via klageportalen. Du får besked om videresendelsen.


Miljø- og Fødevareklagenævnet afviser din klage, hvis du sender den uden om klageportalen, medmindre du er blevet fritaget for brug af klageportalen. Hvis du ønsker at blive fritaget for at bruge klageportalen, skal du sende en begrundet anmodning til Miljø- og Fødevareklagenævnet. Nævnet afgør herefter, om du kan fritages for at bruge klageportalen. [Se betingelserne for at blive fritaget.](#)

Venlig hilsen

Tobias Brødsgaard Knudsen
Vandløbsmedarbejder

Kopi sendt til

Ejere af ejendommene med matr.nr. 140, Varnæs Ejerlav, Varnæs og 748, Bovrup, Varnæs

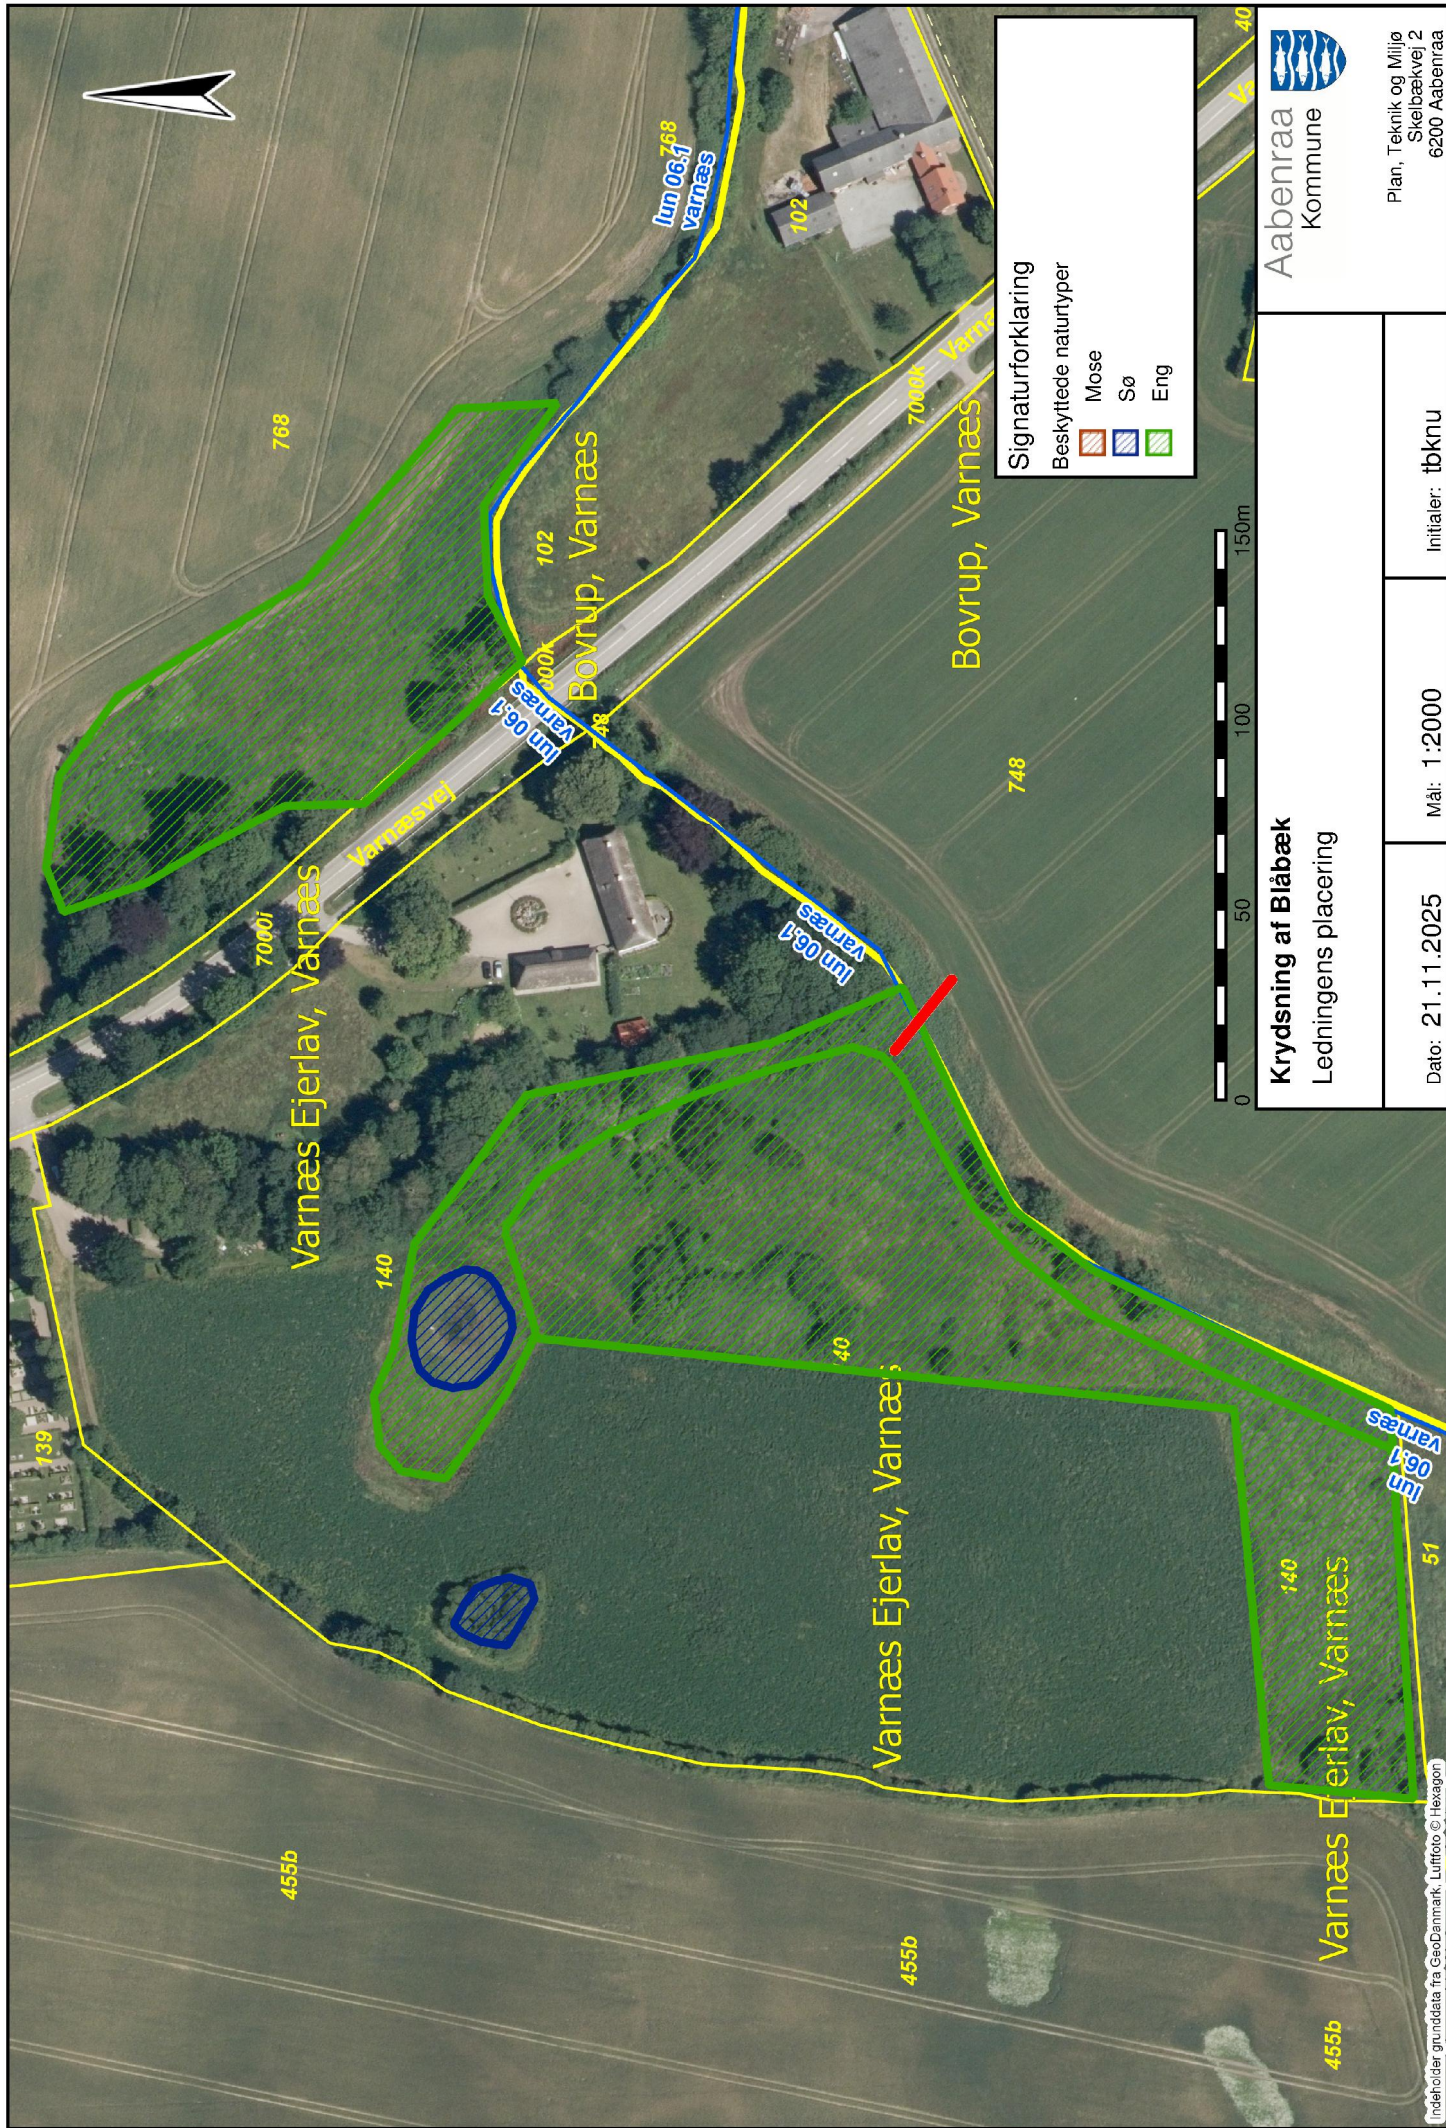

Signaturforklaring

Beskyttede naturtyper

- Mose
- Sø
- Eng

Aabenraa
Kommune

Plan, Teknik og Miljø
Skelbækvej 2
6200 Aabenraa

Krydsning af Blåbæk
Ledningens placering

Dato: 21.11.2025 Mål: 1:2000 Initialer: tbknu