

Østre Randkanal

Regulativrevision



Lodret akse : Kote i m DVR90, skala 1:50

Vandret akse : Afstand i m, skala 1:50



Bilag 6

- Østre Randkanal tidligere regulativ
- Østre Randkanal regulativ
- Østre Randkanal opmålt februar 2018

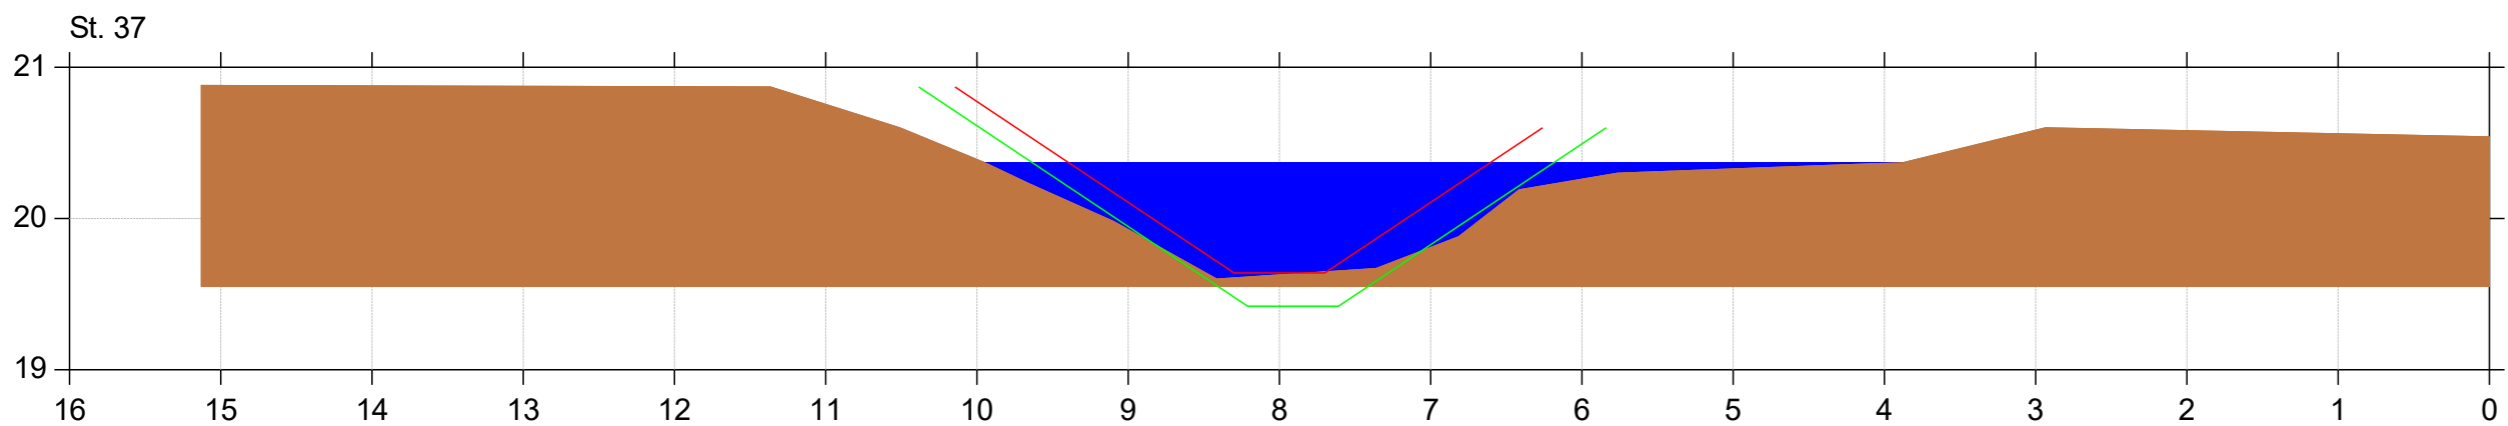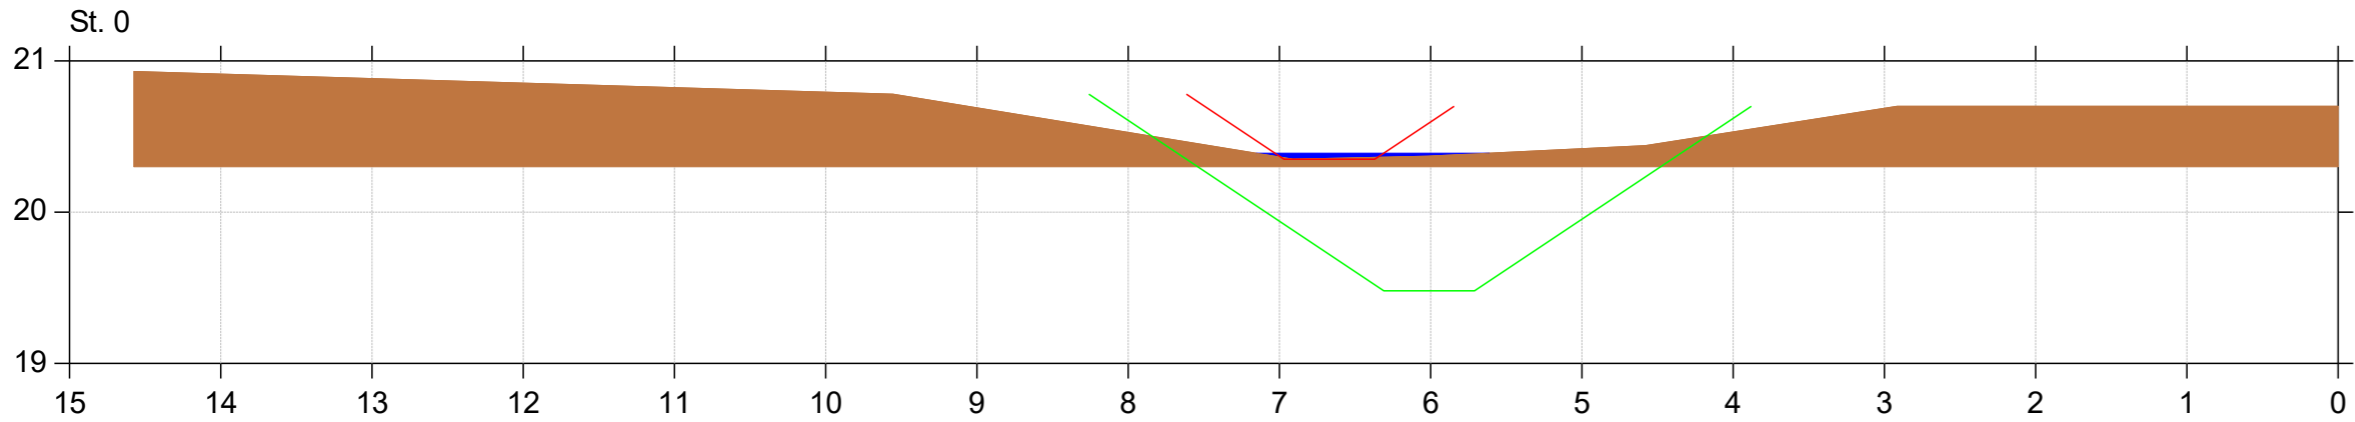

Østre Randkanal

Regulativrevision



Lodret akse : Kote i m DVR90, skala 1:50

Vandret akse : Afstand i m, skala 1:50



Bilag 6

- Østre Randkanal tidligere regulativ
- Østre Randkanal regulativ
- Østre Randkanal opmålt februar 2018

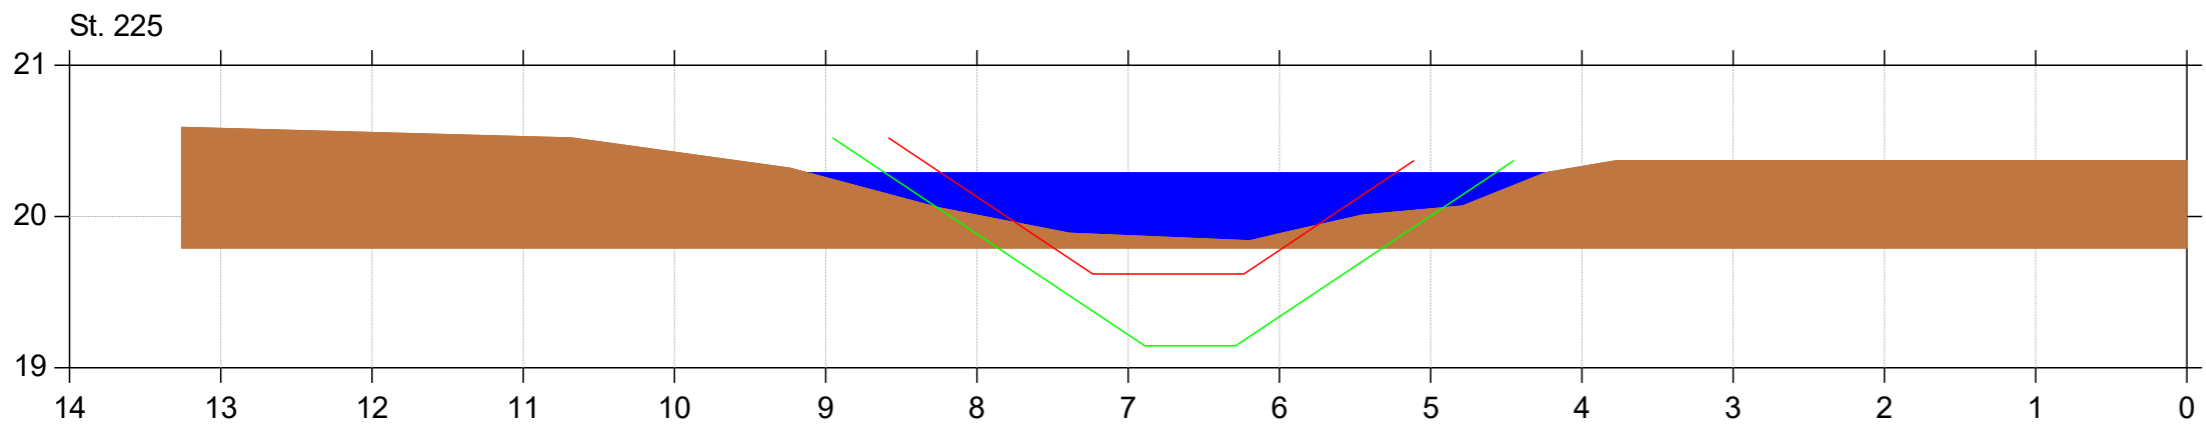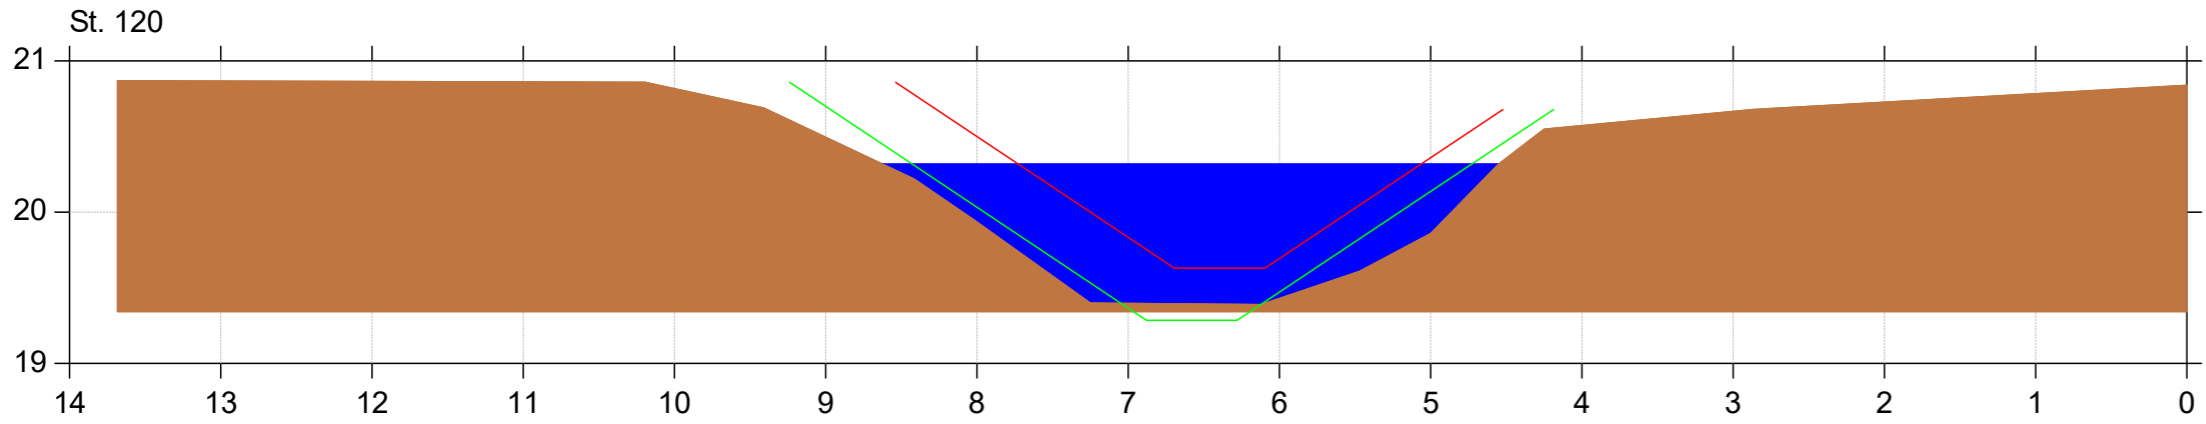

Østre Randkanal

Regulativrevision



Lodret akse : Kote i m DVR90, skala 1:50

Vandret akse : Afstand i m, skala 1:50



Bilag 6

- Østre Randkanal tidligere regulativ
- Østre Randkanal regulativ
- Østre Randkanal opmålt februar 2018

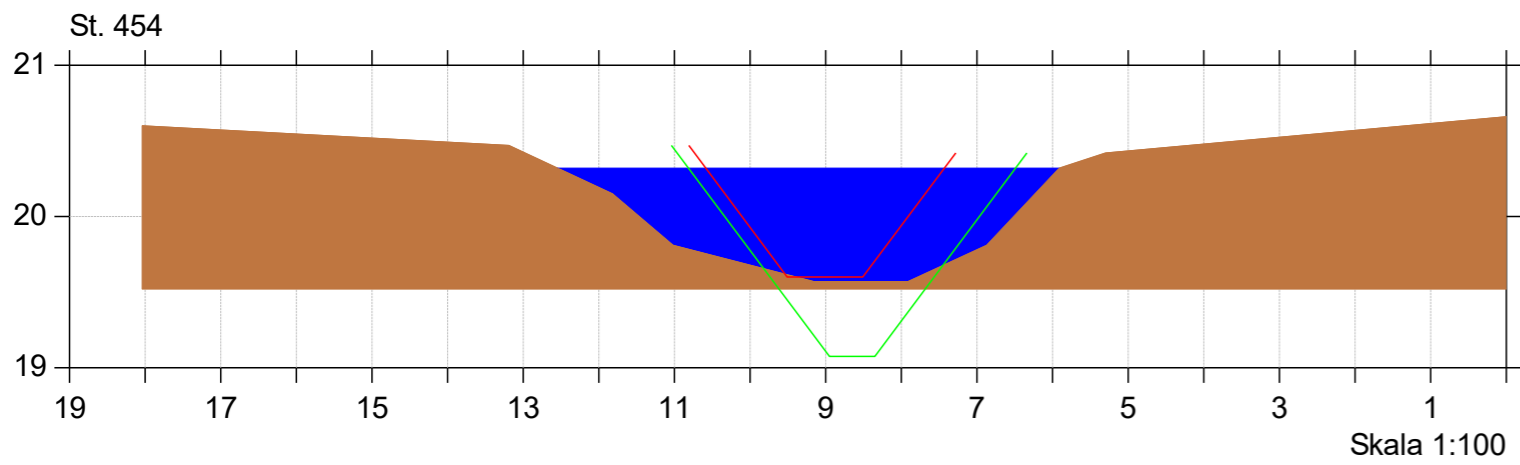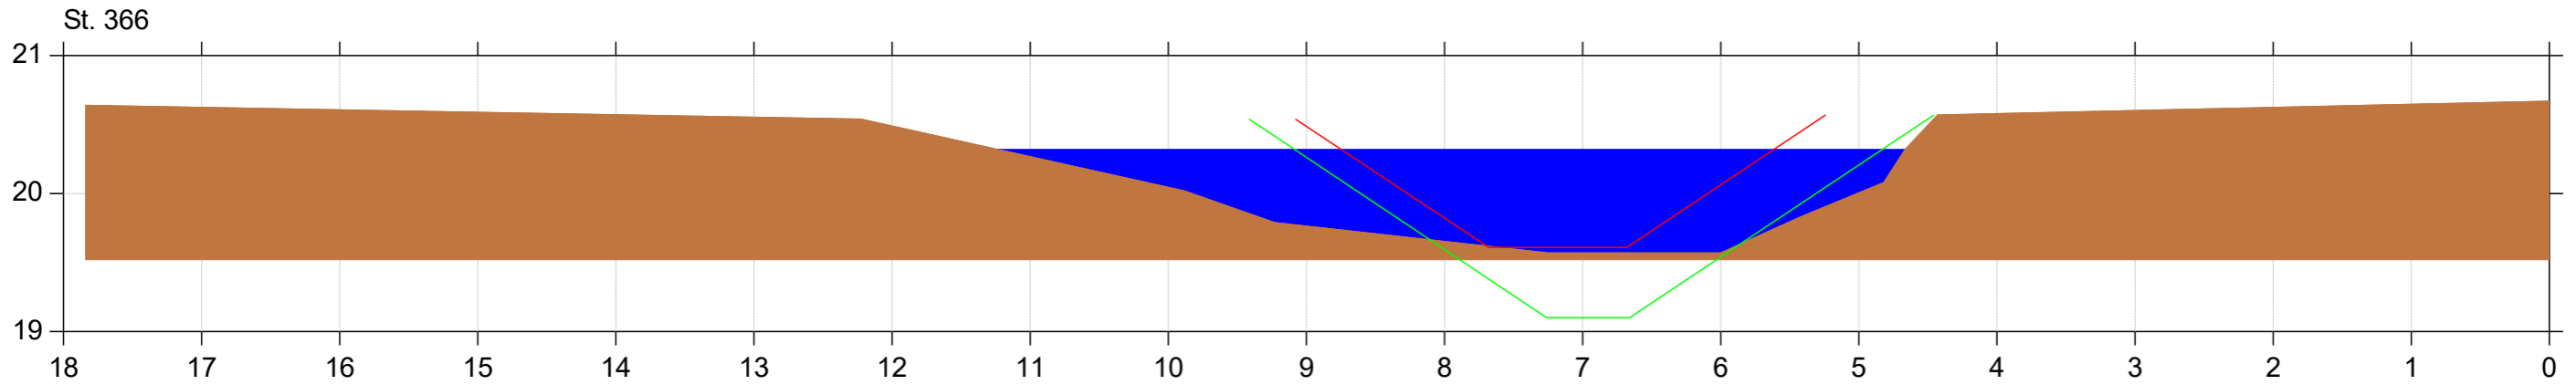

Østre Randkanal

Regulativrevision



Lodret akse : Kote i m DVR90, skala 1:50

Vandret akse : Afstand i m, skala 1:50

- Østre Randkanal tidligere regulativ
- Østre Randkanal regulativ
- Østre Randkanal opmålt februar 2018



Bilag 6

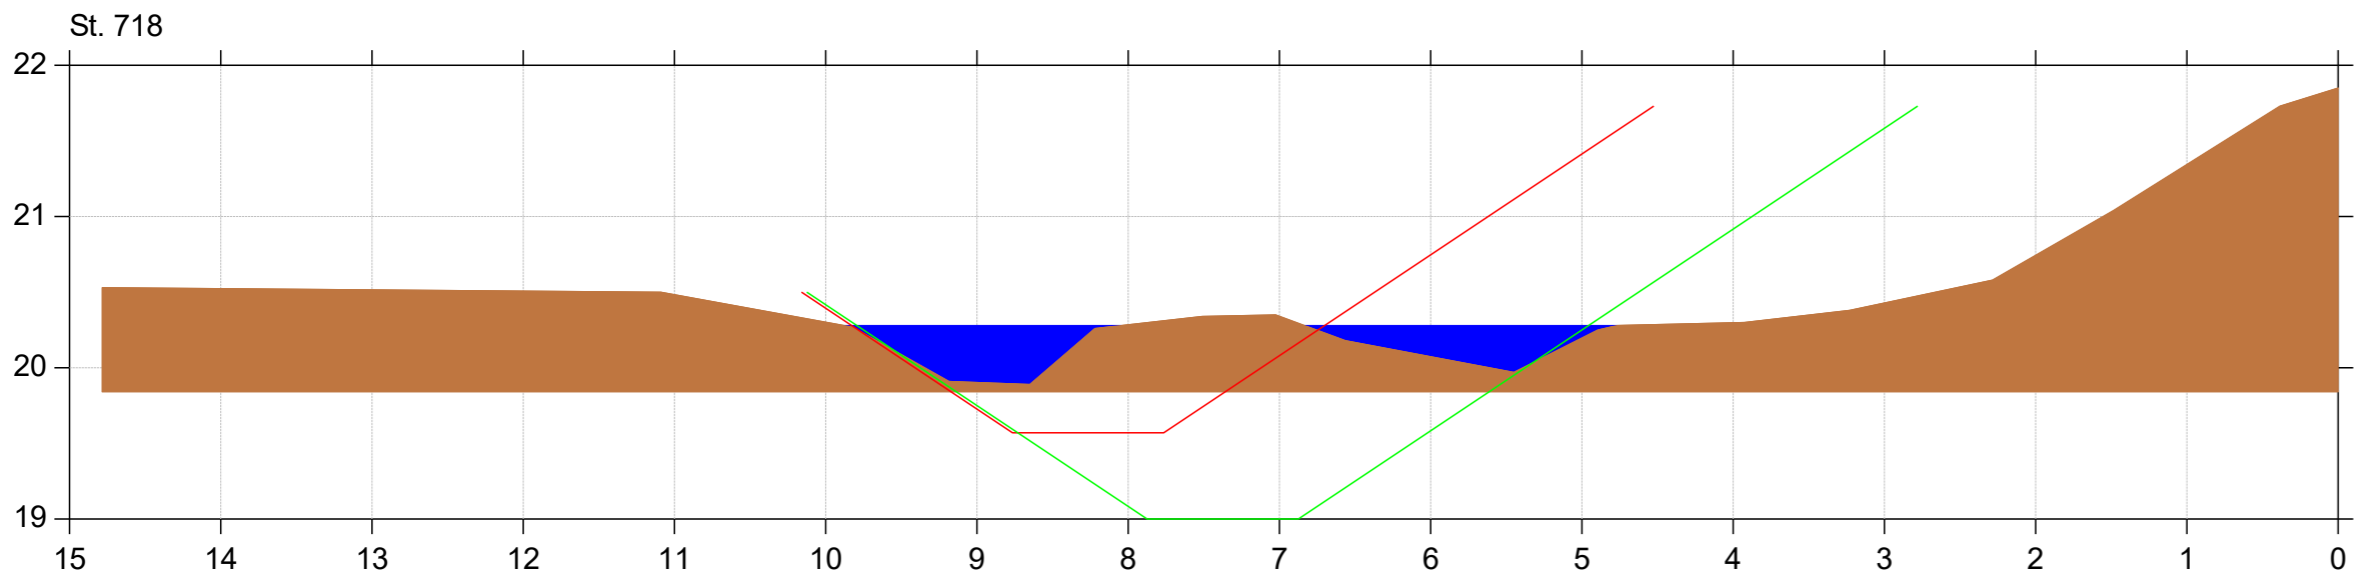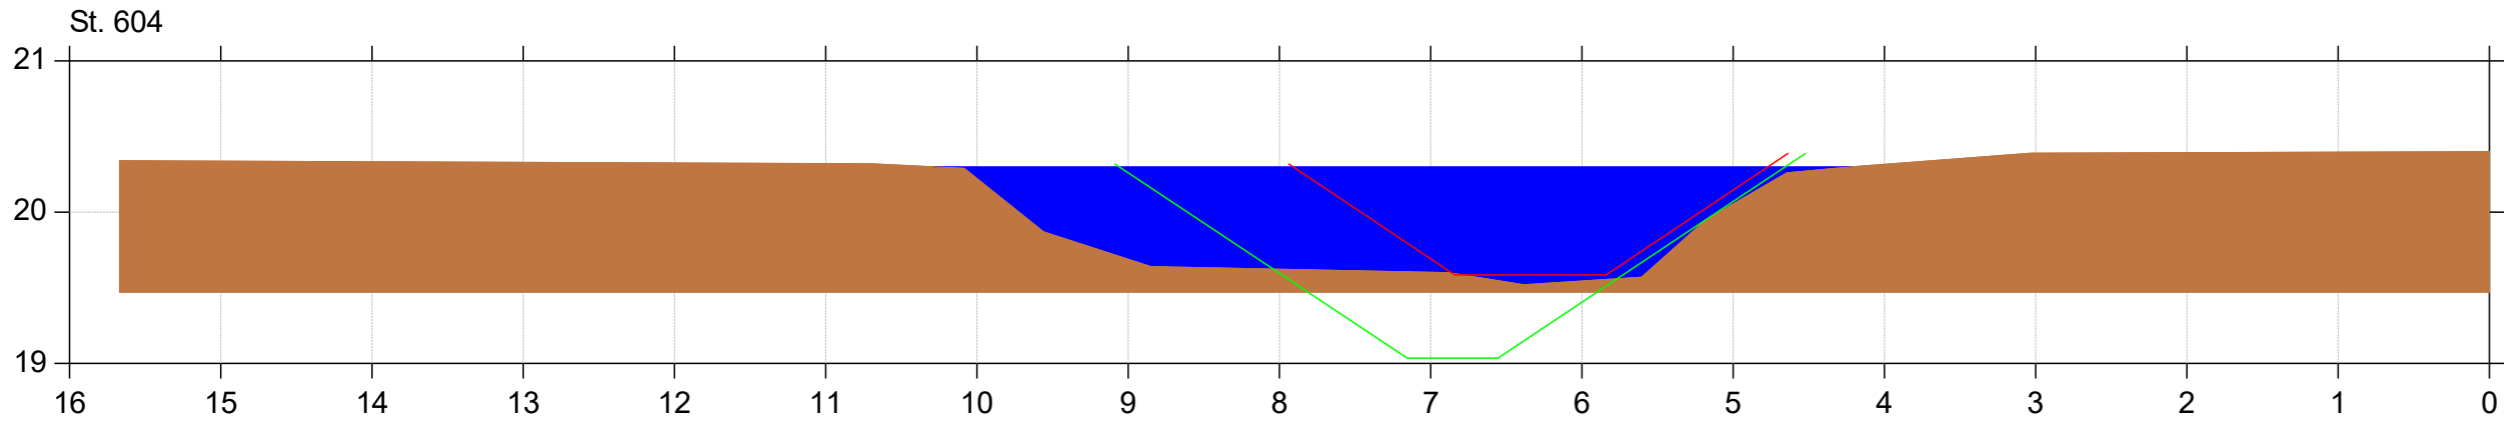

Østre Randkanal

Regulativrevision



Lodret akse : Kote i m DVR90, skala 1:50

Vandret akse : Afstand i m, skala 1:50

- Østre Randkanal tidligere regulativ
- Østre Randkanal regulativ
- Østre Randkanal opmålt februar 2018



Bilag 6

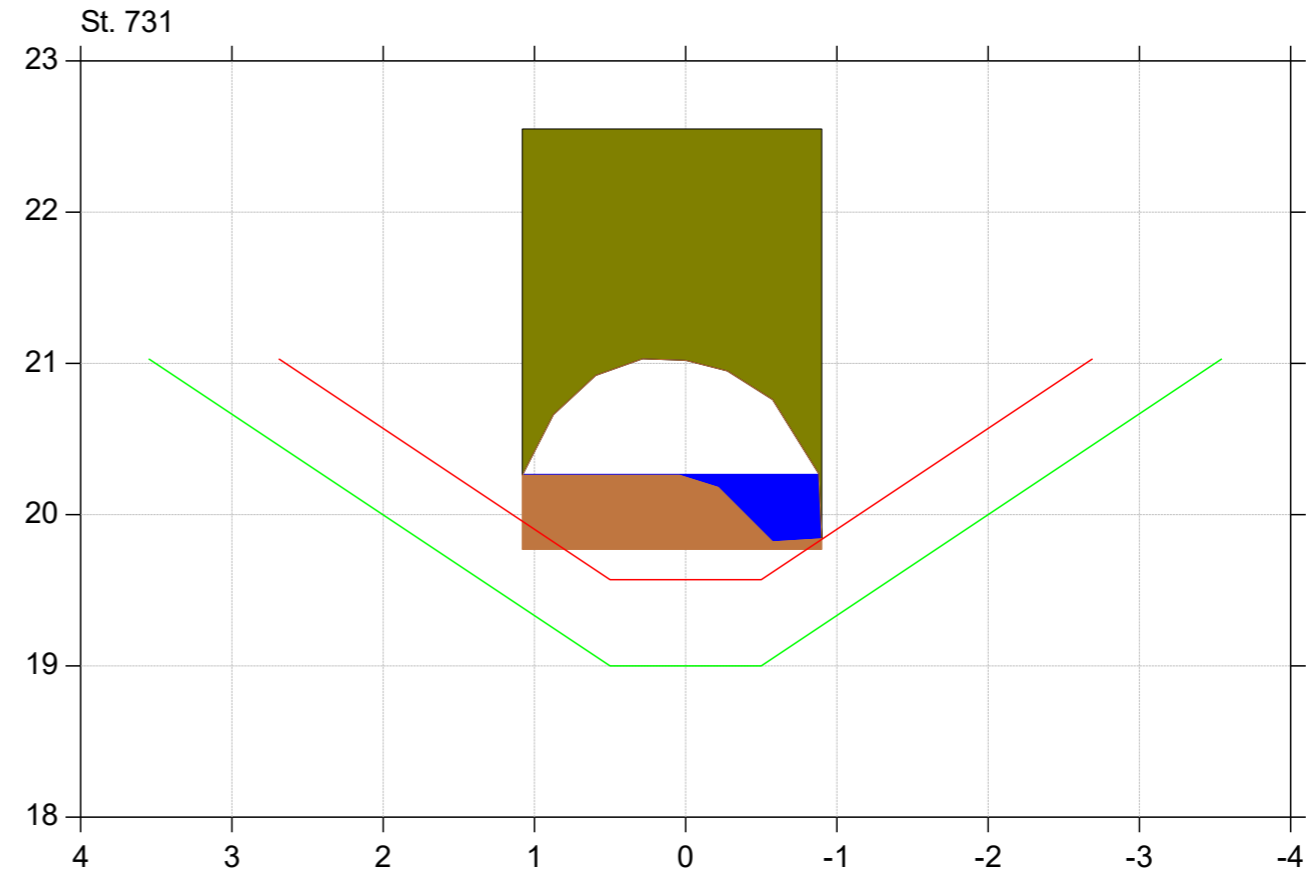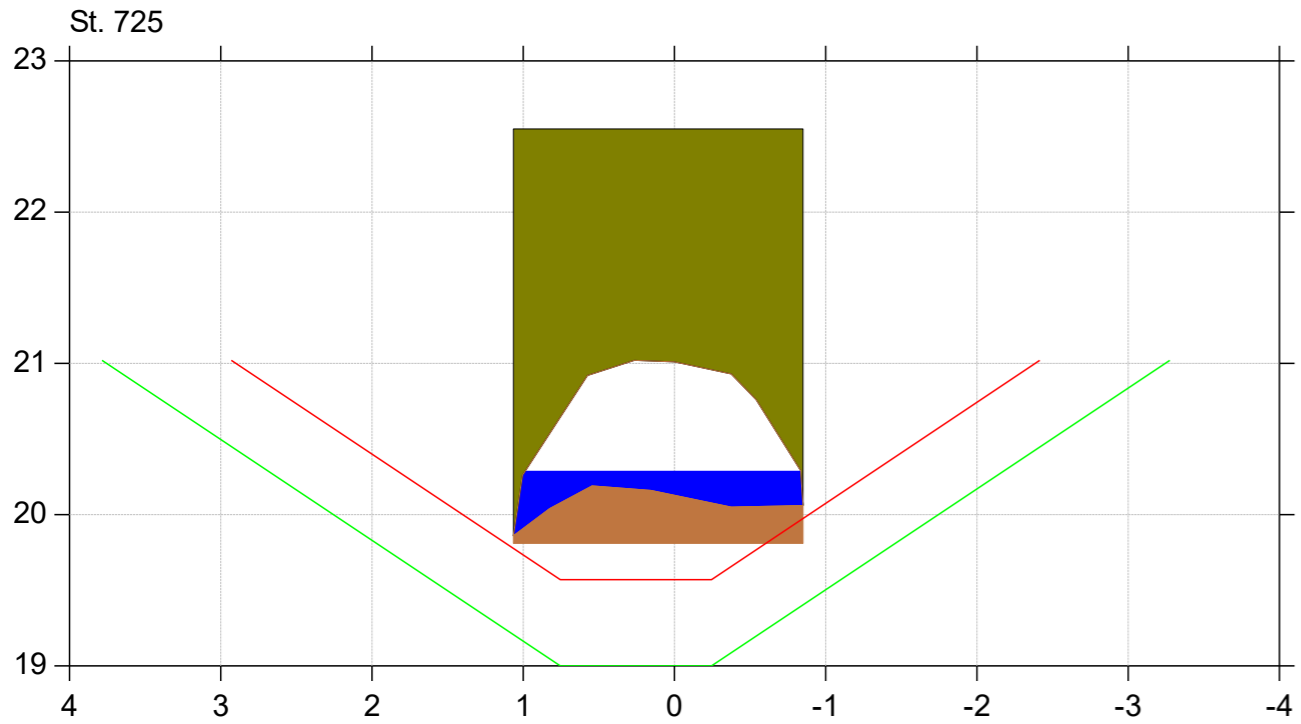

Østre Randkanal

Regulativrevision


Lodret akse : Kote i m DVR90, skala 1:50

Vandret akse : Afstand i m, skala 1:50

- Østre Randkanal tidligere regulativ
- Østre Randkanal regulativ
- Østre Randkanal opmålt februar 2018



Bilag 6

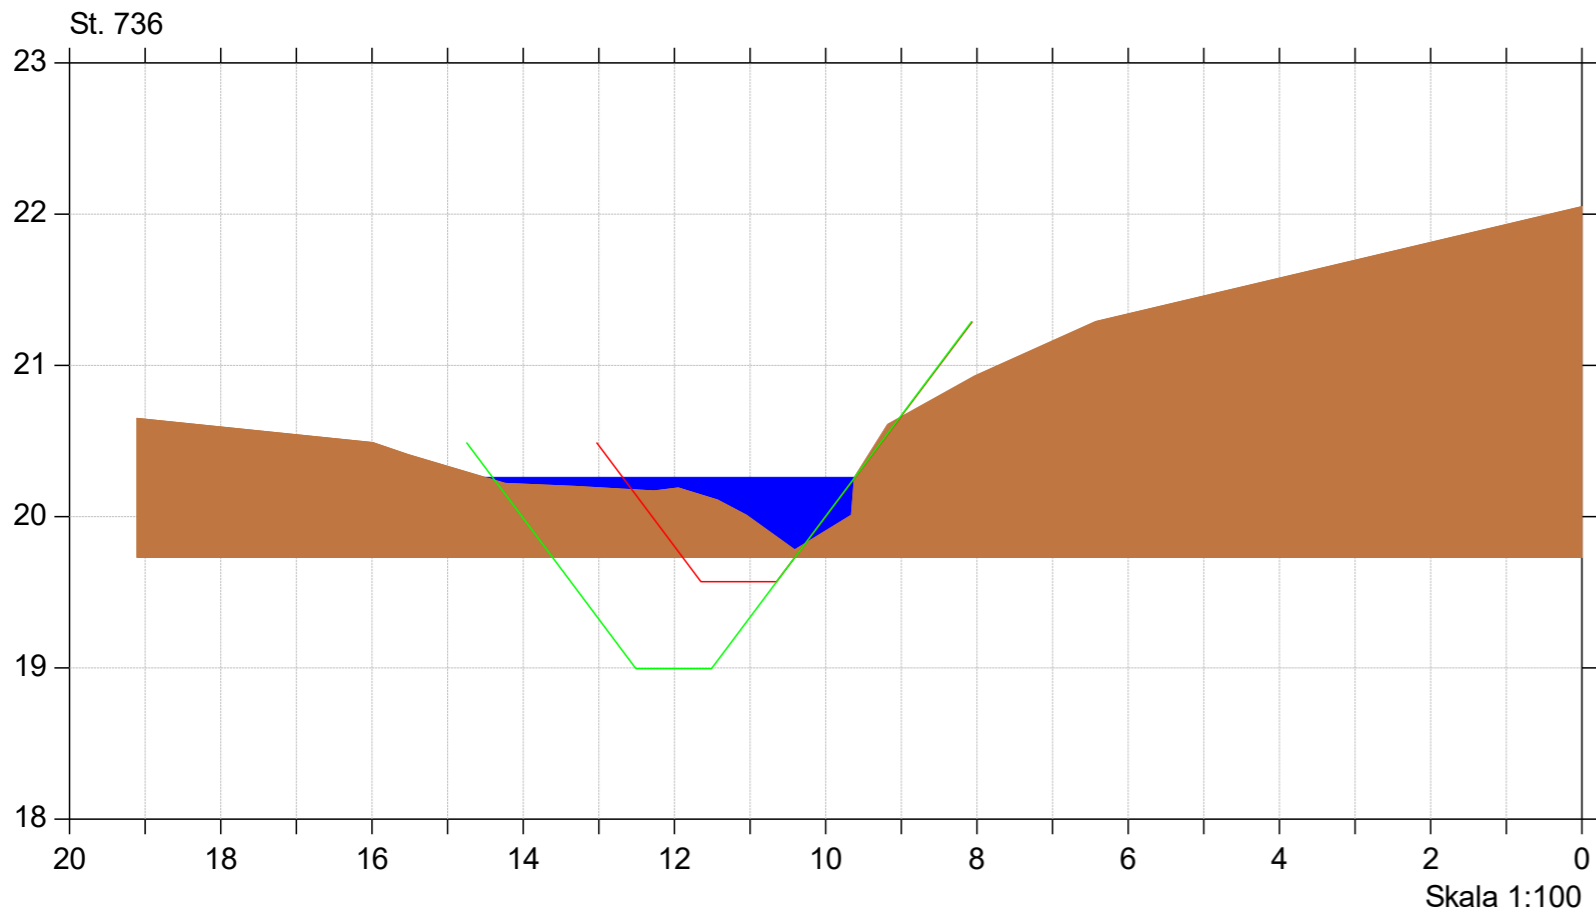

Østre Randkanal

Regulativrevision



Lodret akse : Kote i m DVR90, skala 1:50

Vandret akse : Afstand i m, skala 1:50



Bilag 6

- Østre Randkanal tidligere regulativ
- Østre Randkanal regulativ
- Østre Randkanal opmålt februar 2018

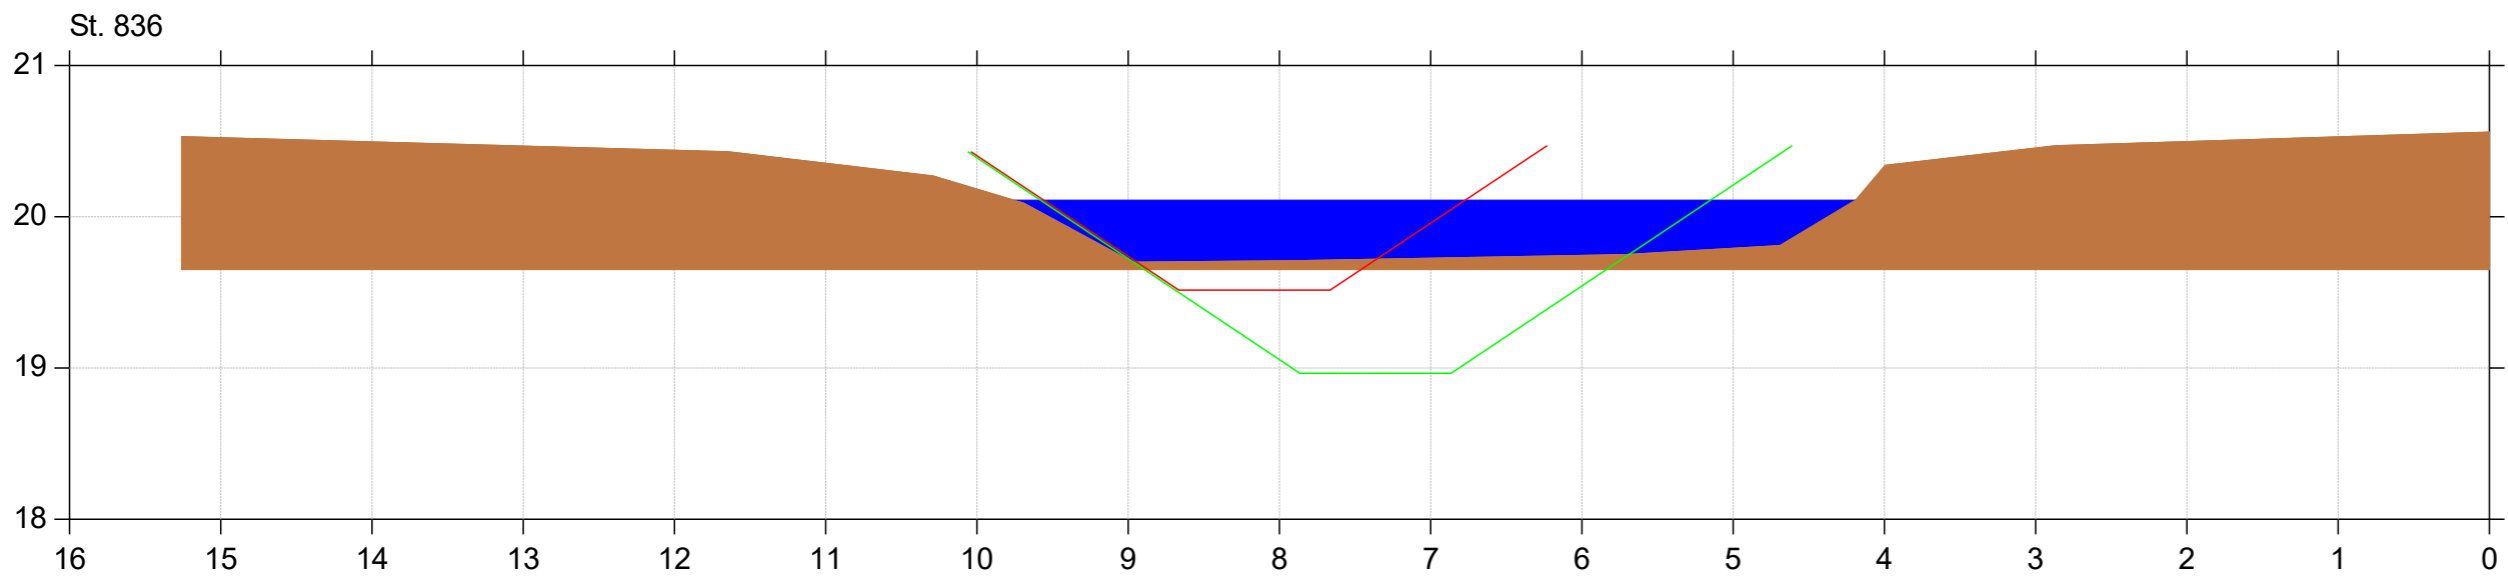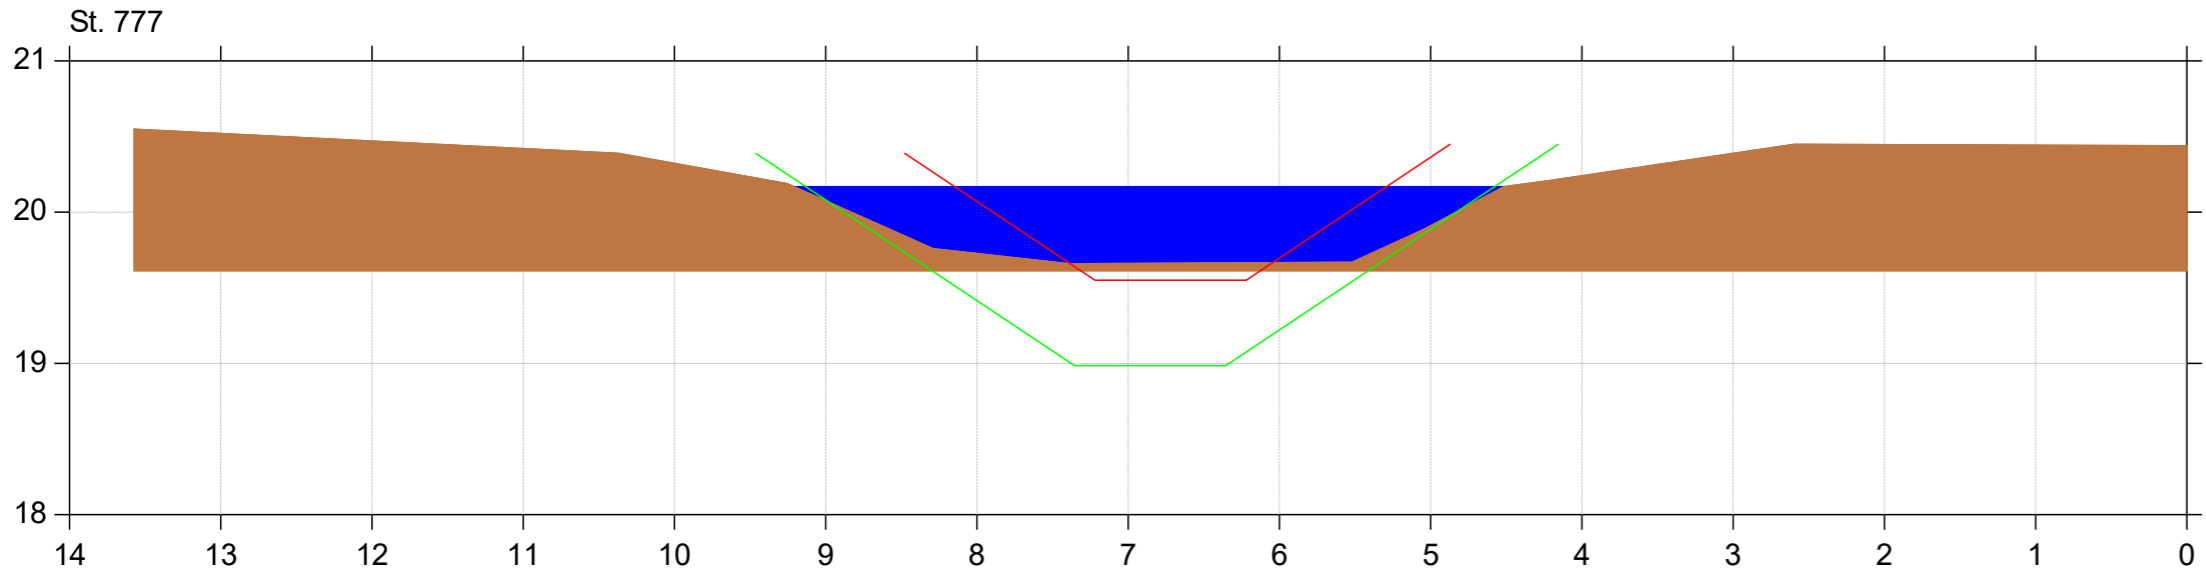

Østre Randkanal

Regulativrevision



Lodret akse : Kote i m DVR90, skala 1:50

Vandret akse : Afstand i m, skala 1:50



Bilag 6

- Østre Randkanal tidligere regulativ
- Østre Randkanal regulativ
- Østre Randkanal opmålt februar 2018

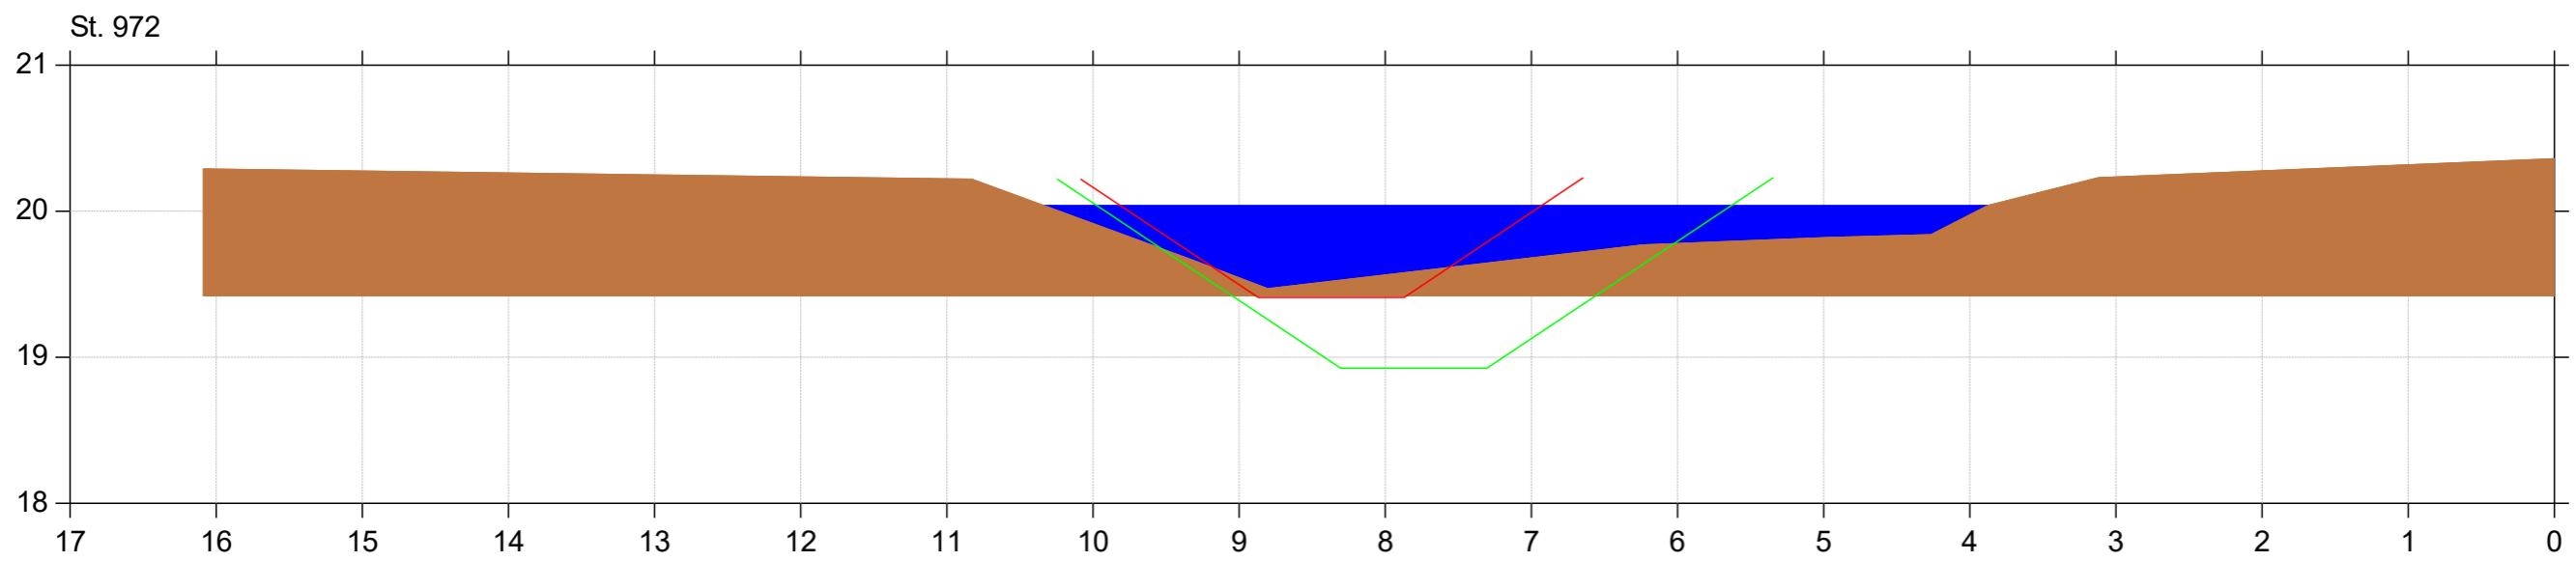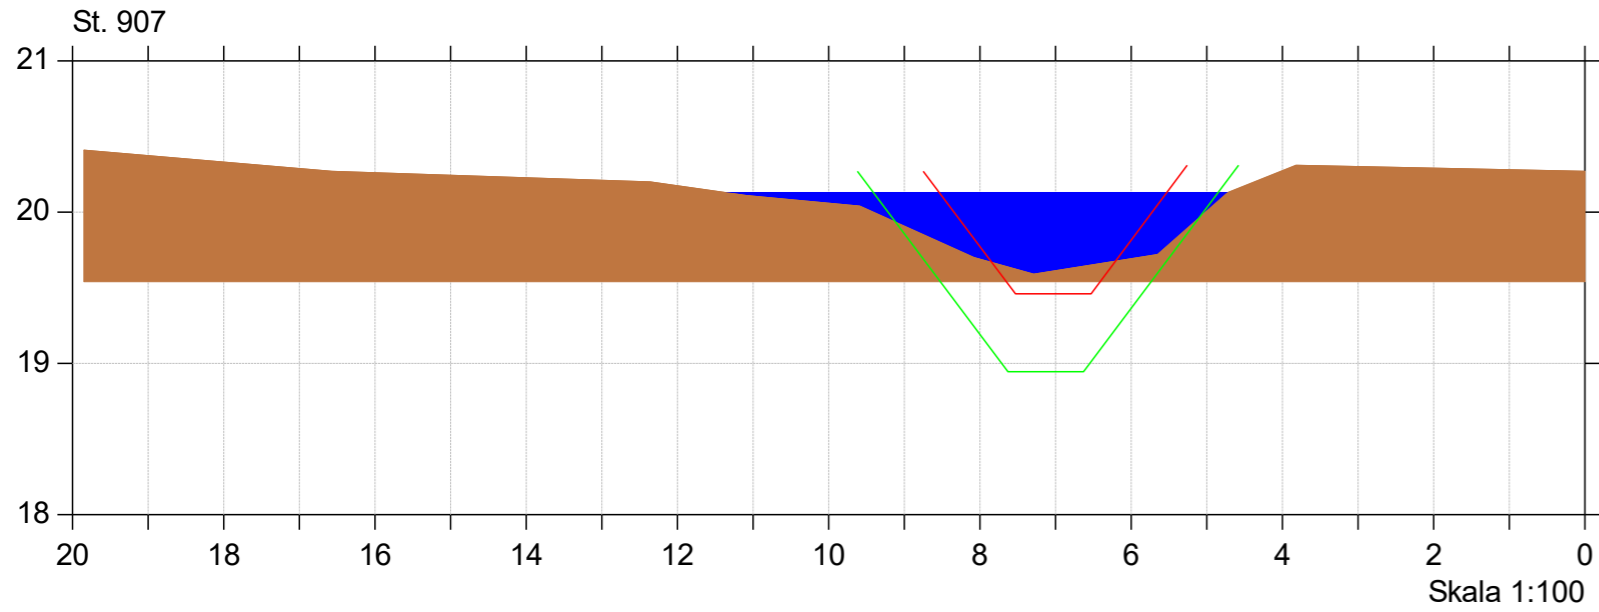

Østre Randkanal

Regulativrevision



Lodret akse : Kote i m DVR90, skala 1:50

Vandret akse : Afstand i m, skala 1:50

- Østre Randkanal tidligere regulativ
- Østre Randkanal regulativ
- Østre Randkanal opmålt februar 2018



Bilag 6

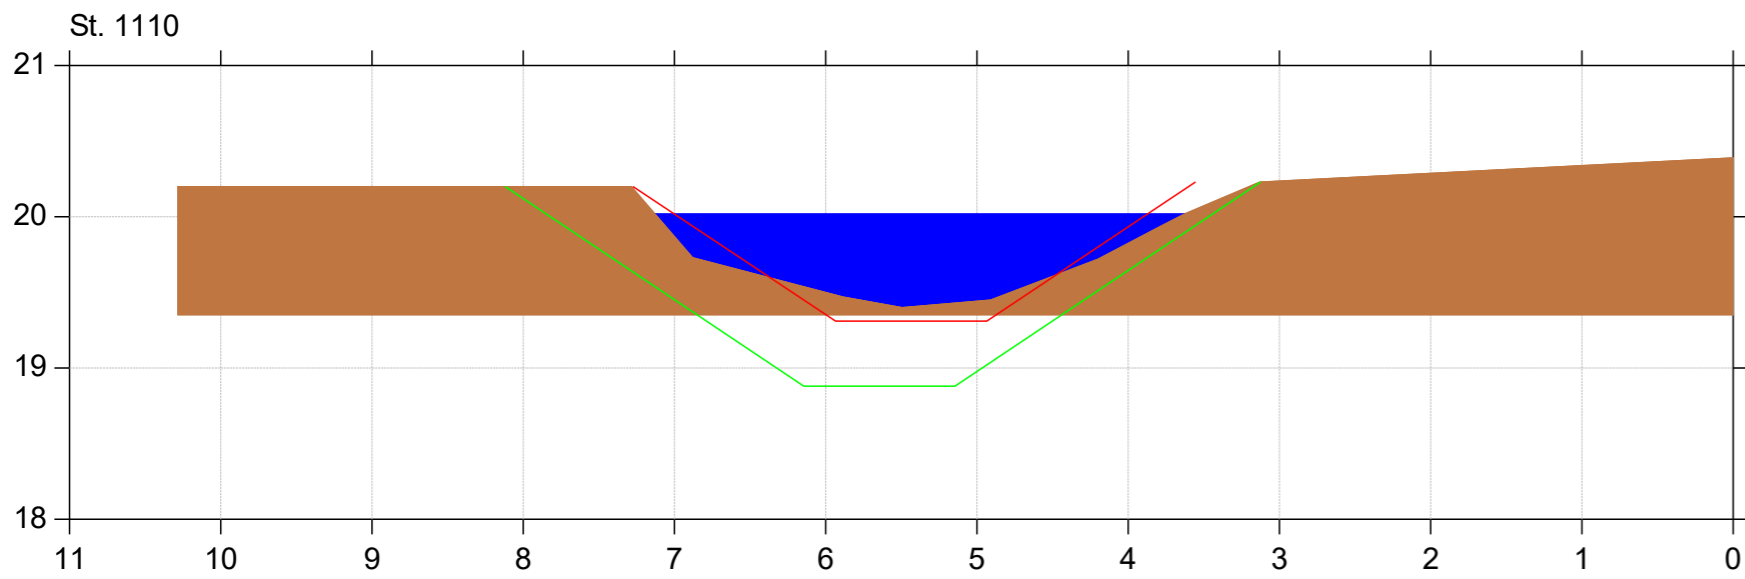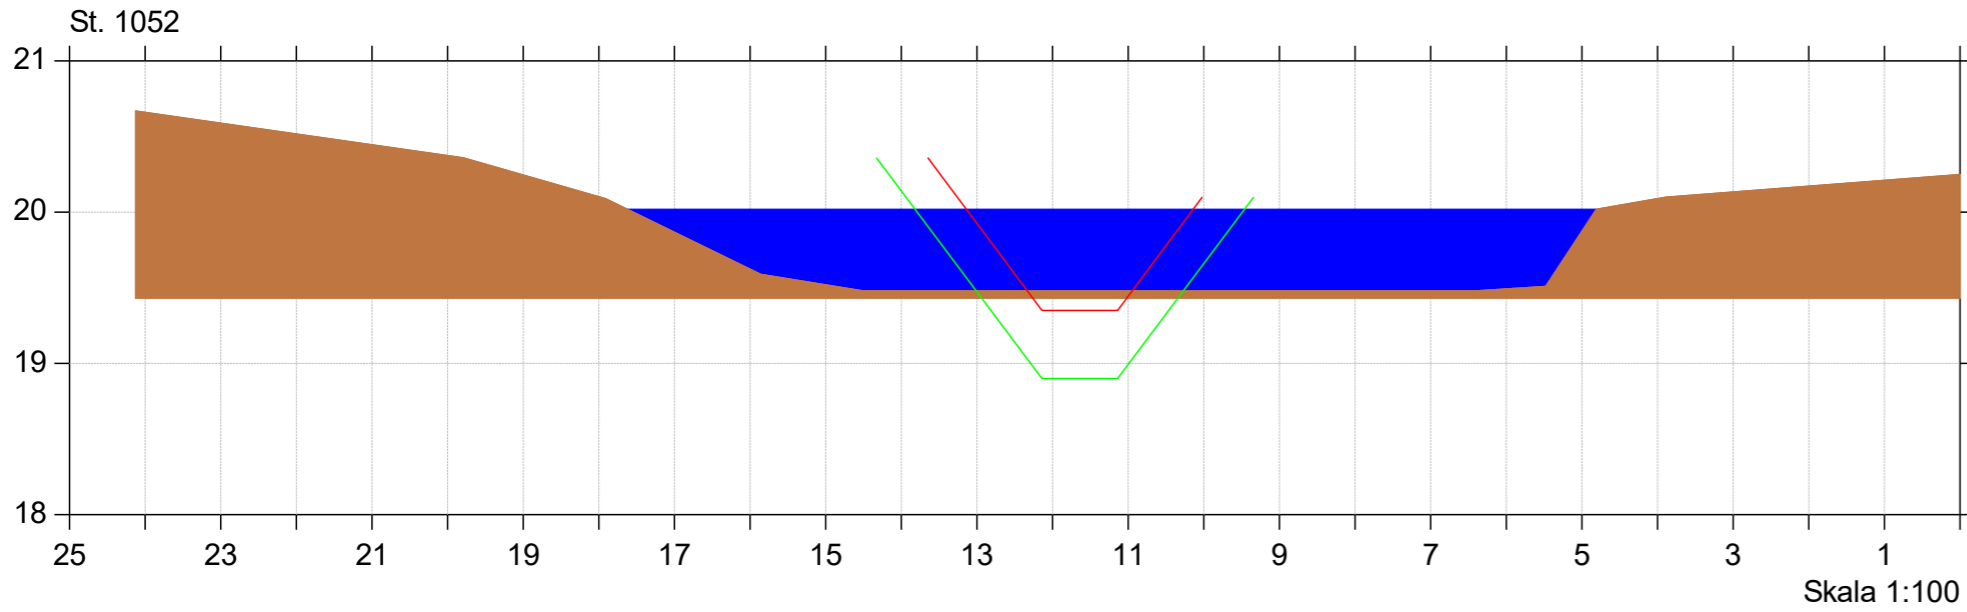

Østre Randkanal

Regulativrevision



Lodret akse : Kote i m DVR90, skala 1:50

Vandret akse : Afstand i m, skala 1:50



Bilag 6

- Østre Randkanal tidligere regulativ
- Østre Randkanal regulativ
- Østre Randkanal opmålt februar 2018

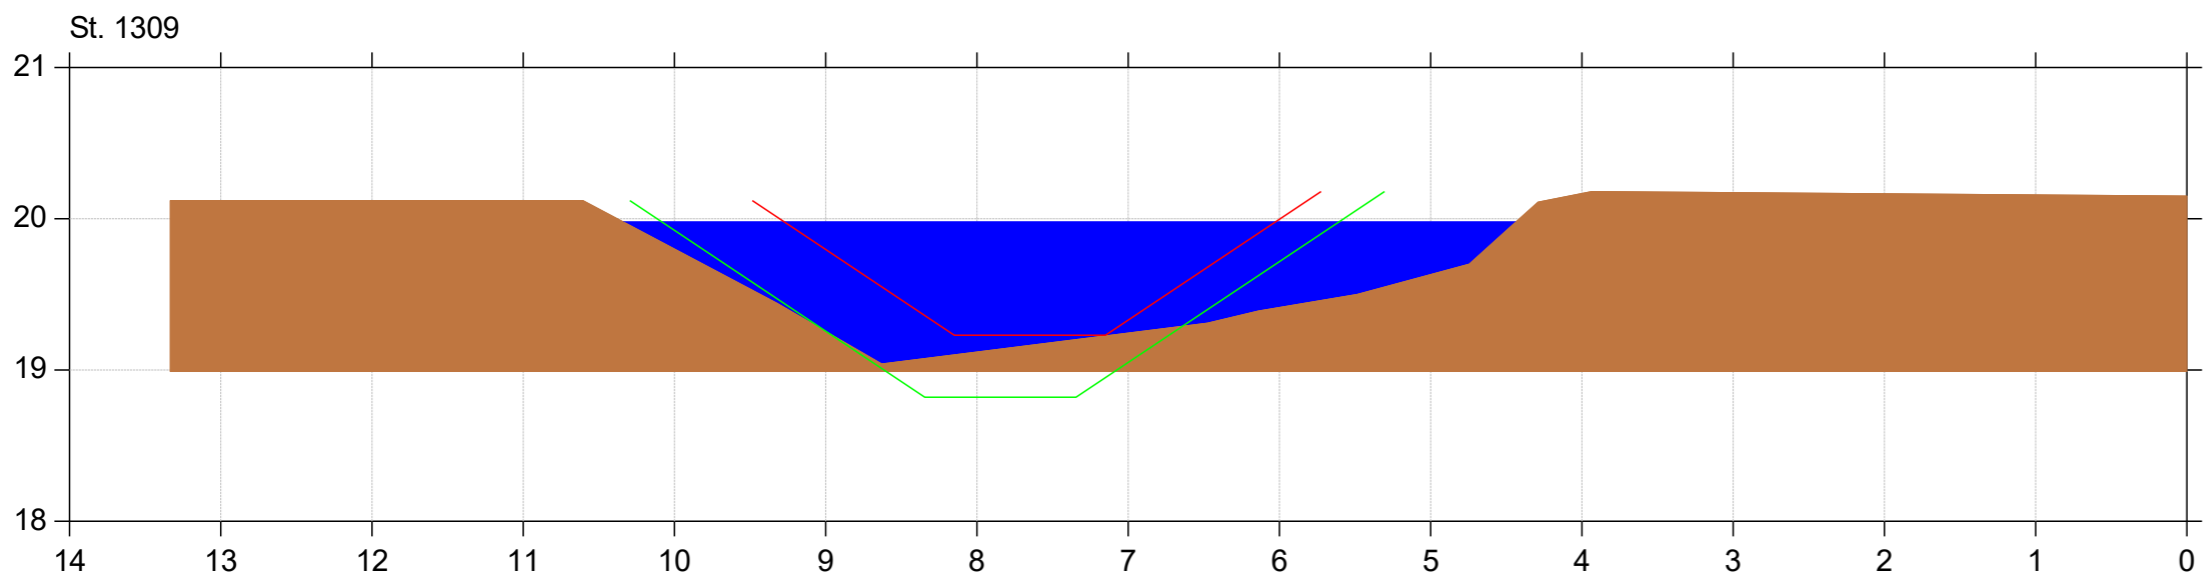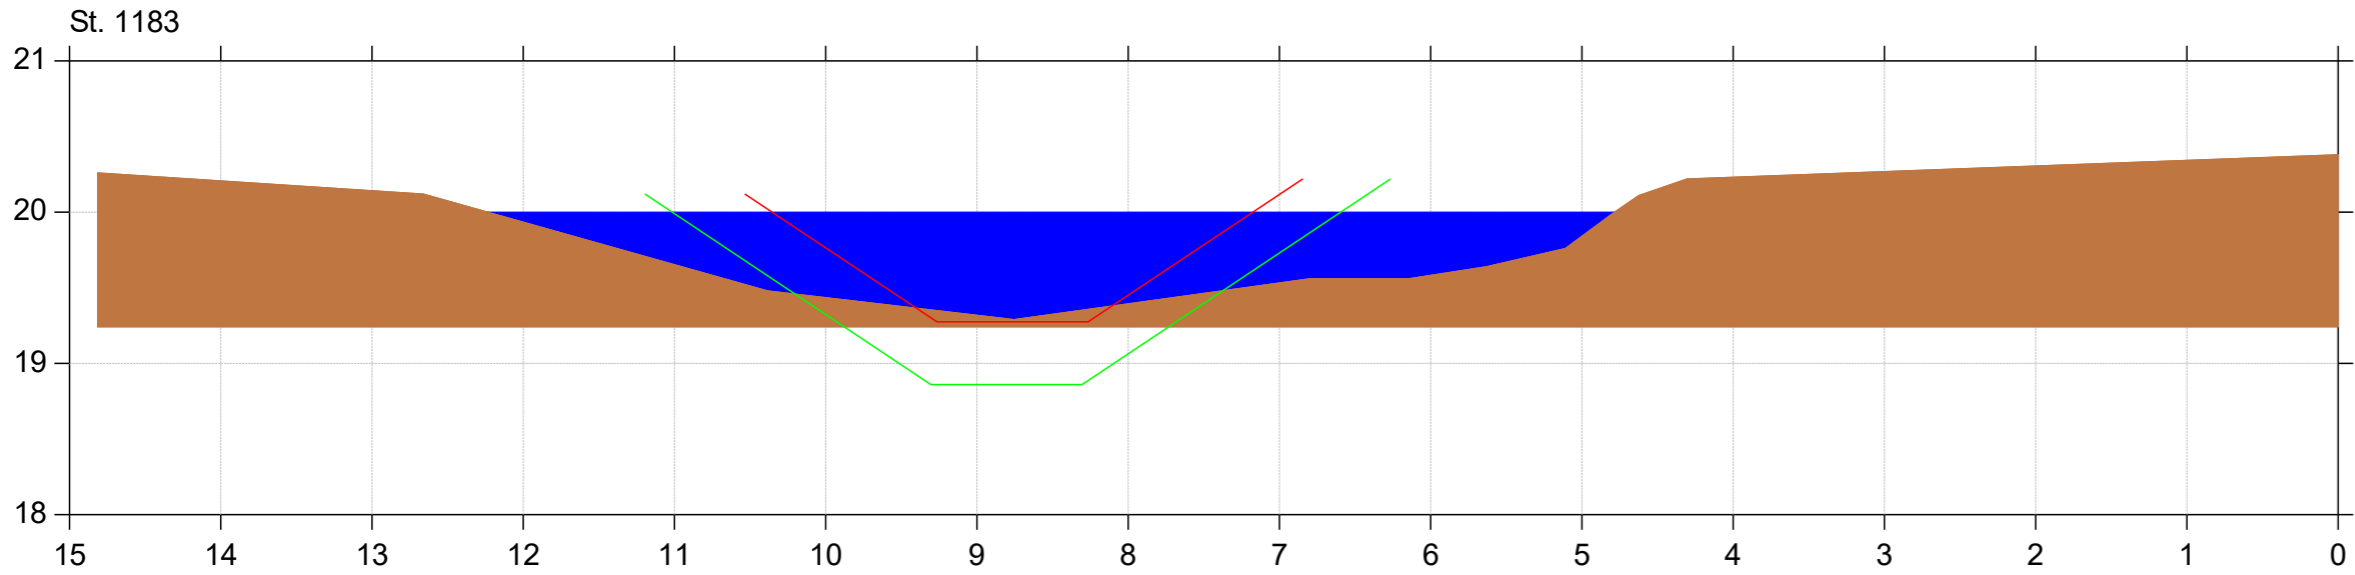

Østre Randkanal

Regulativrevision



Lodret akse : Kote i m DVR90, skala 1:50

Vandret akse : Afstand i m, skala 1:50



Bilag 6

- Østre Randkanal tidligere regulativ
- Østre Randkanal regulativ
- Østre Randkanal opmålt februar 2018

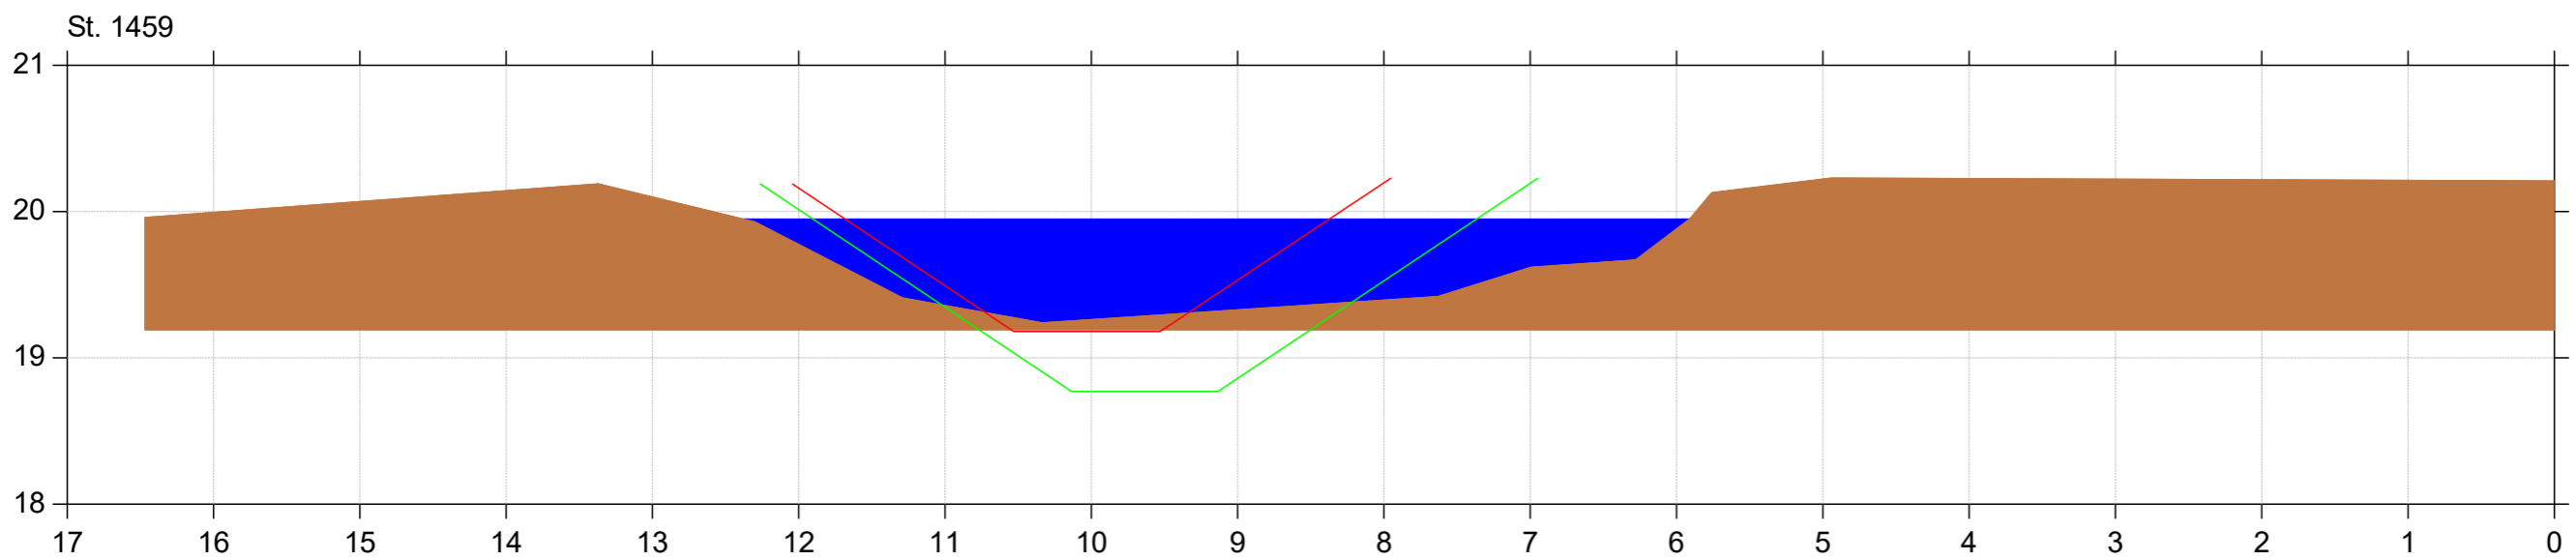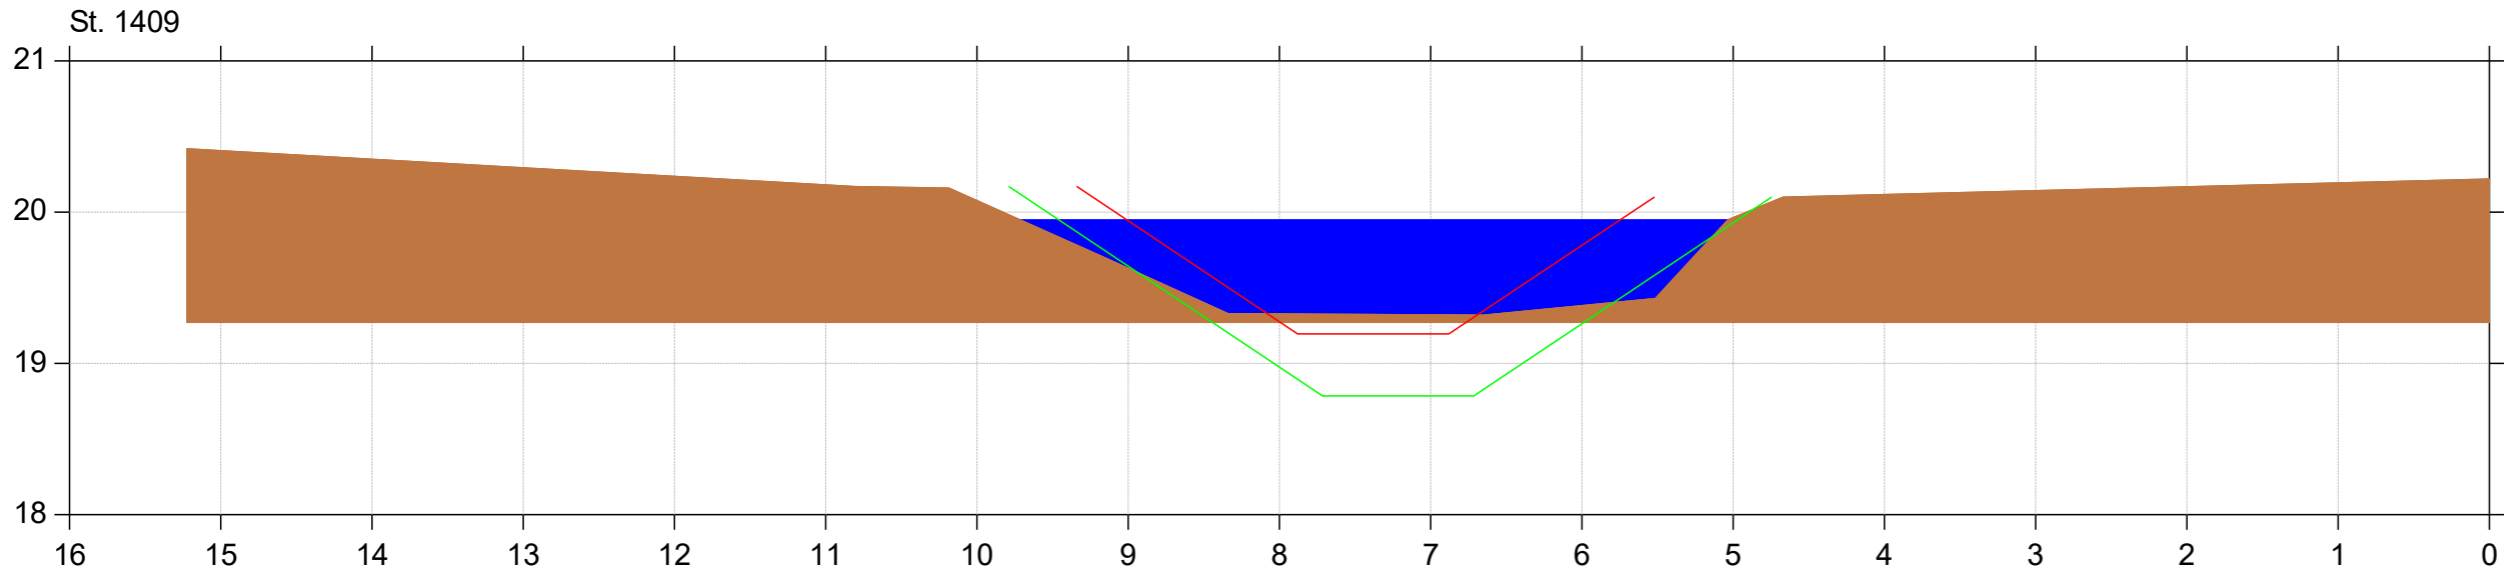

Østre Randkanal

Regulativrevision



Lodret akse : Kote i m DVR90, skala 1:50

Vandret akse : Afstand i m, skala 1:50



Bilag 6

- Østre Randkanal tidligere regulativ
- Østre Randkanal regulativ
- Østre Randkanal opmålt februar 2018

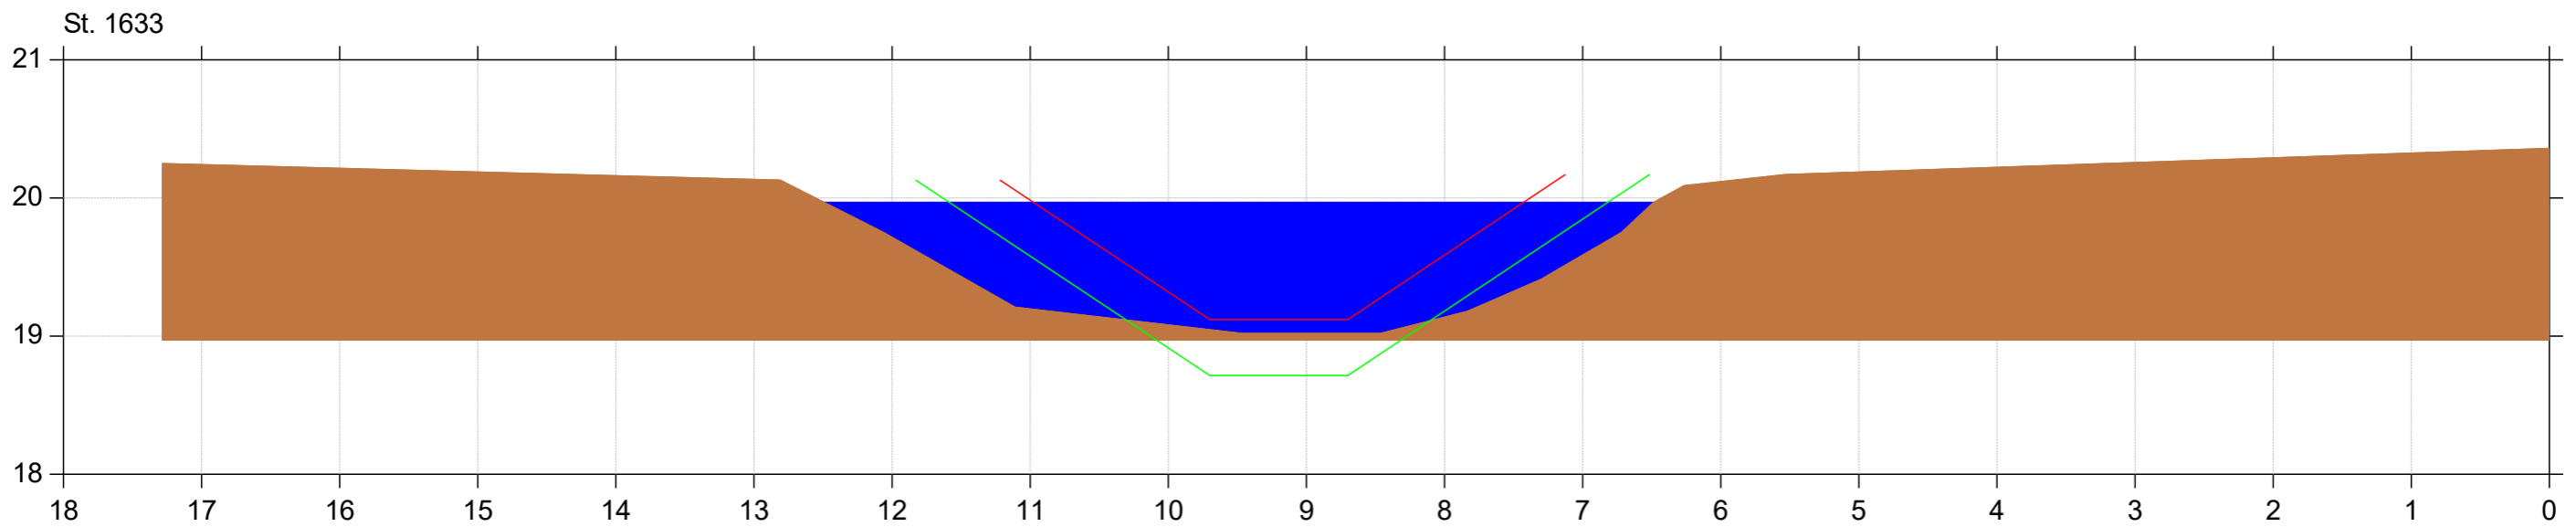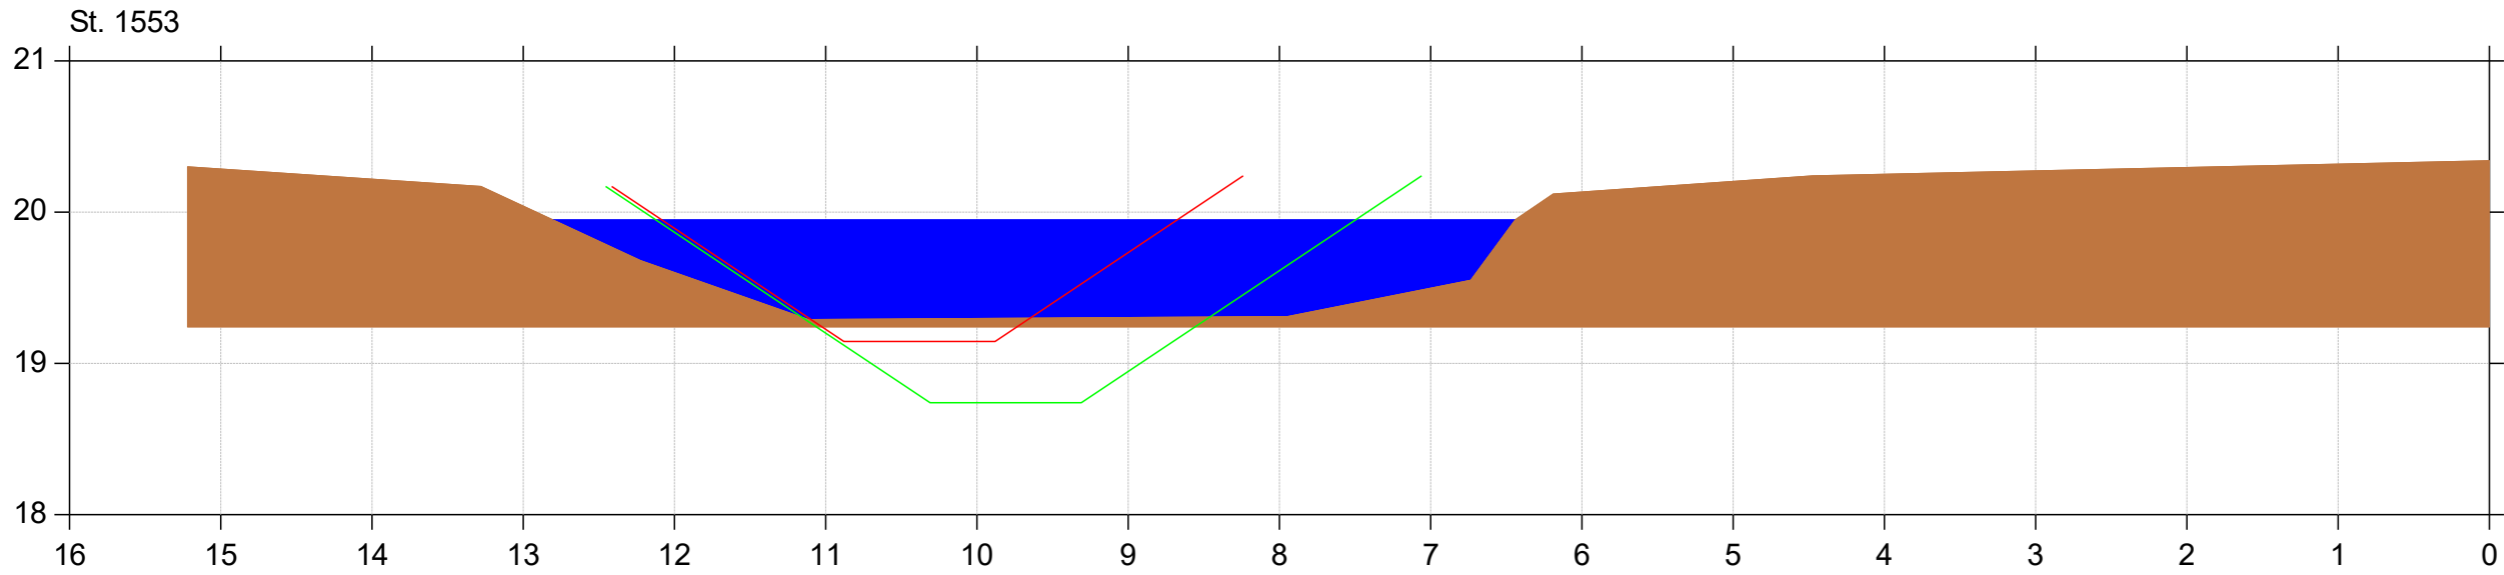

Østre Randkanal

Regulativrevision

Lodret akse : Kote i m DVR90, skala 1:50


Vandret akse : Afstand i m, skala 1:50

- Østre Randkanal tidligere regulativ
- Østre Randkanal regulativ
- Østre Randkanal opmålt februar 2018




Bilag 6

St. 1753

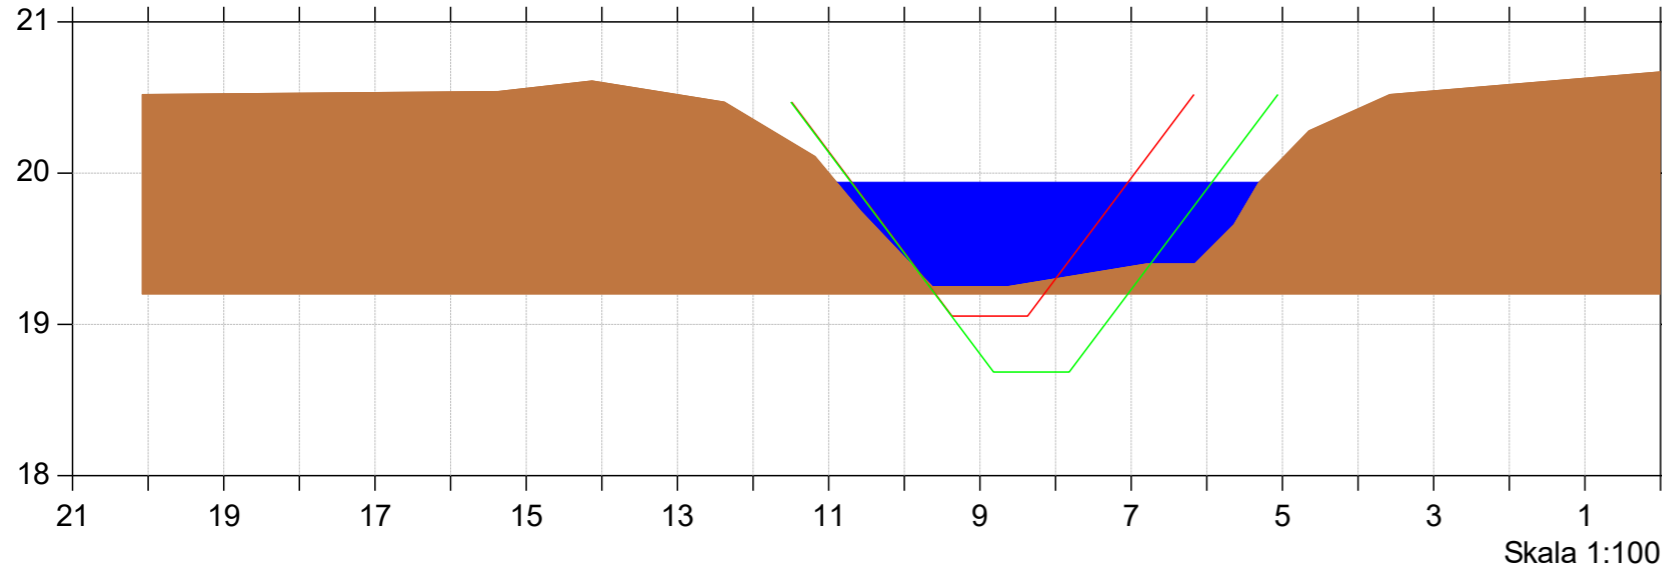

St. 1824

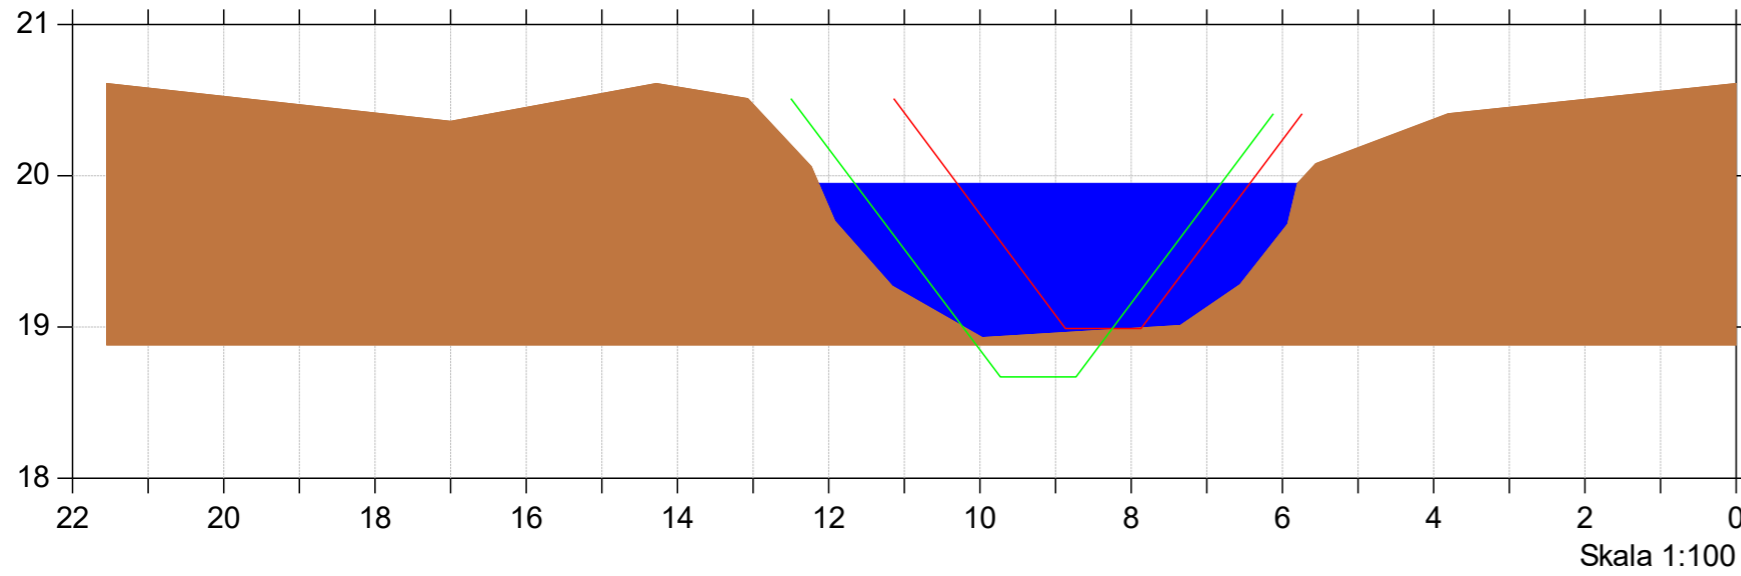

Østre Randkanal

Regulativrevision




Lodret akse : Kote i m DVR90, skala 1:50

Vandret akse : Afstand i m, skala 1:50

- Østre Randkanal tidligere regulativ
- Østre Randkanal regulativ
- Østre Randkanal opmålt februar 2018



Bilag 6

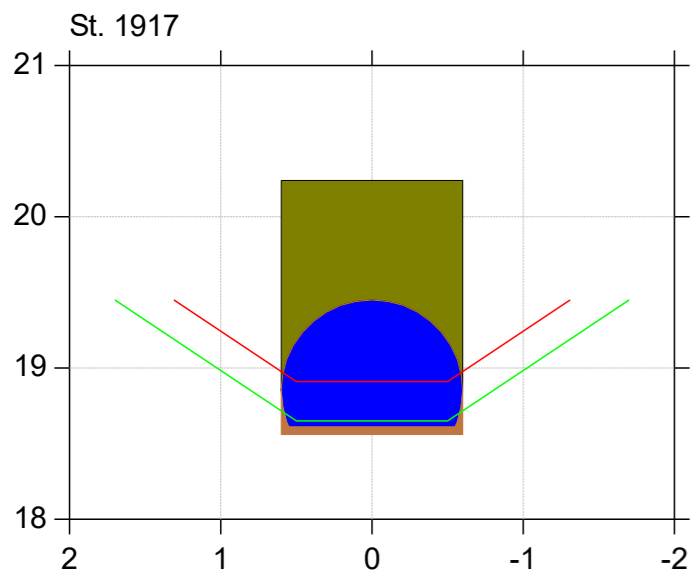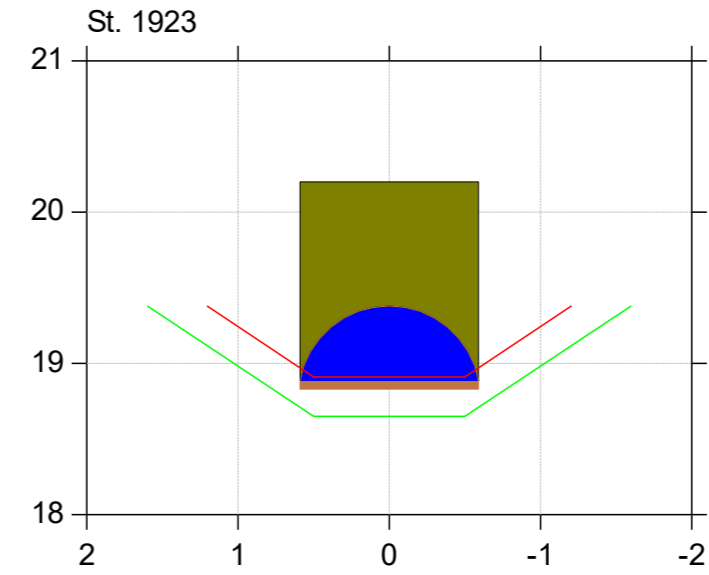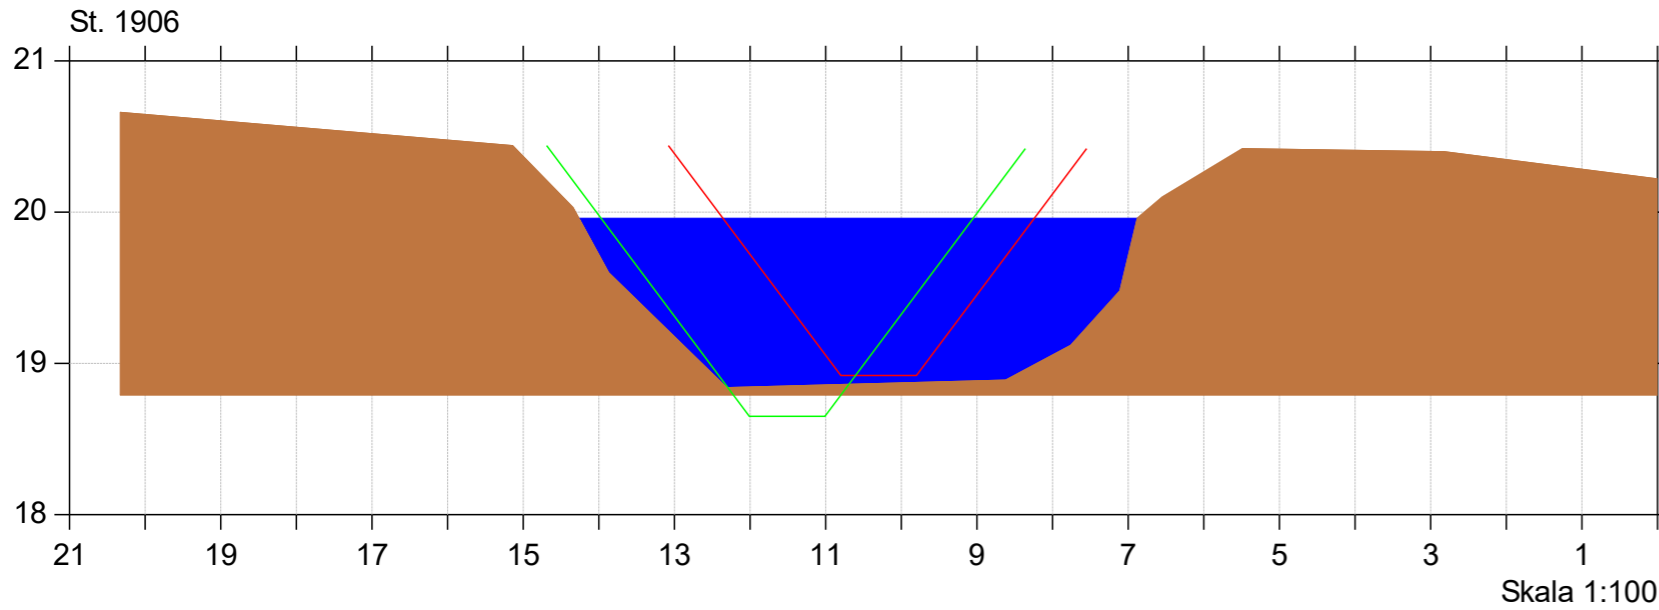

Østre Randkanal

Regulativrevision



Lodret akse : Kote i m DVR90, skala 1:50

Vandret akse : Afstand i m, skala 1:50



Bilag 6

- Østre Randkanal tidligere regulativ
- Østre Randkanal regulativ
- Østre Randkanal opmålt februar 2018

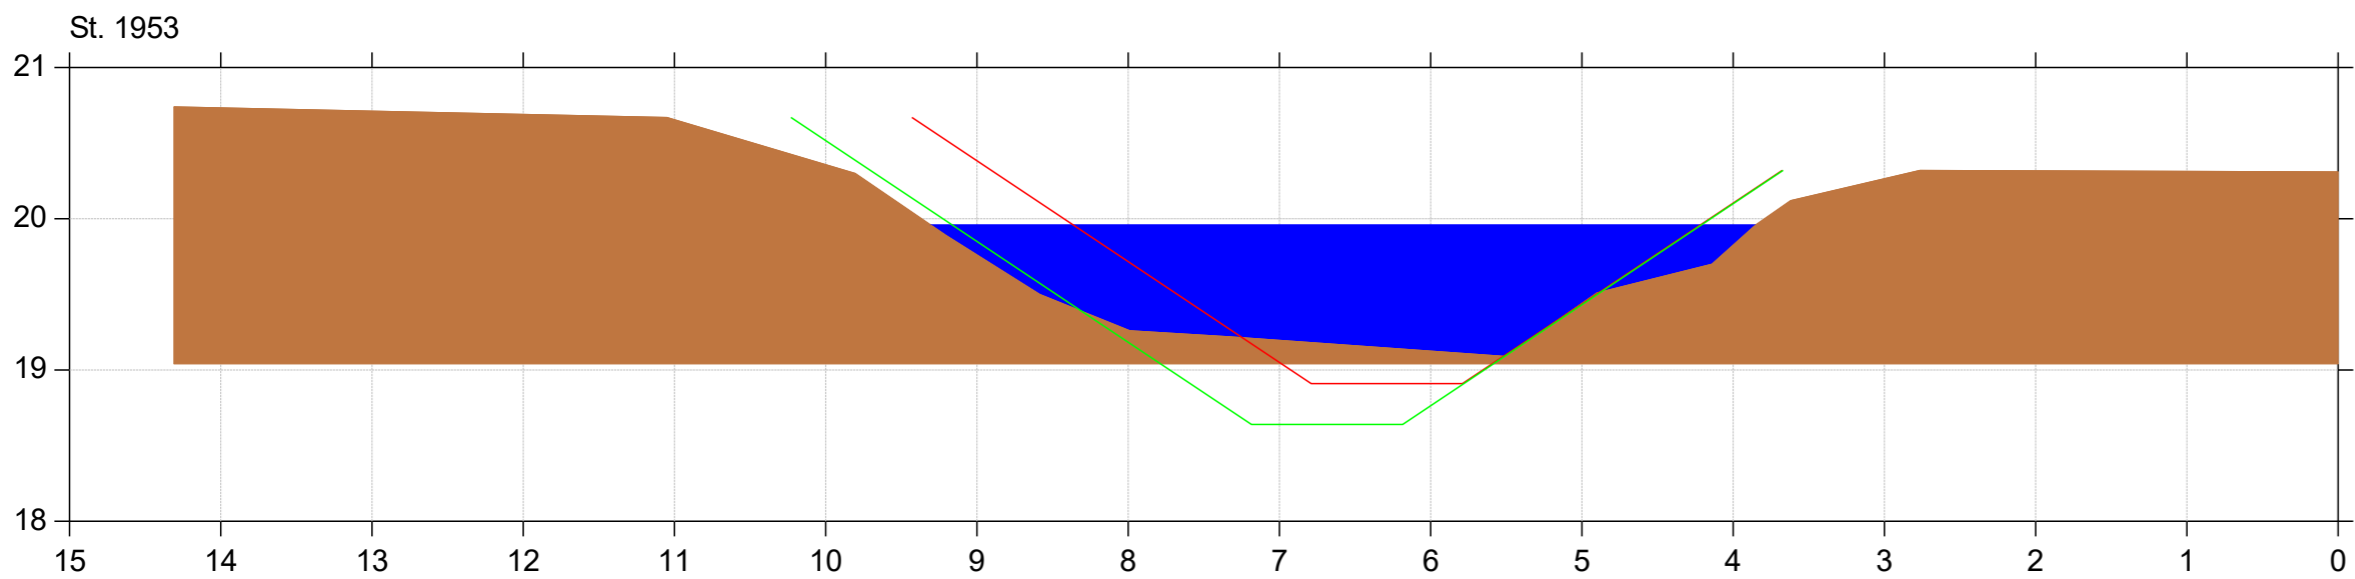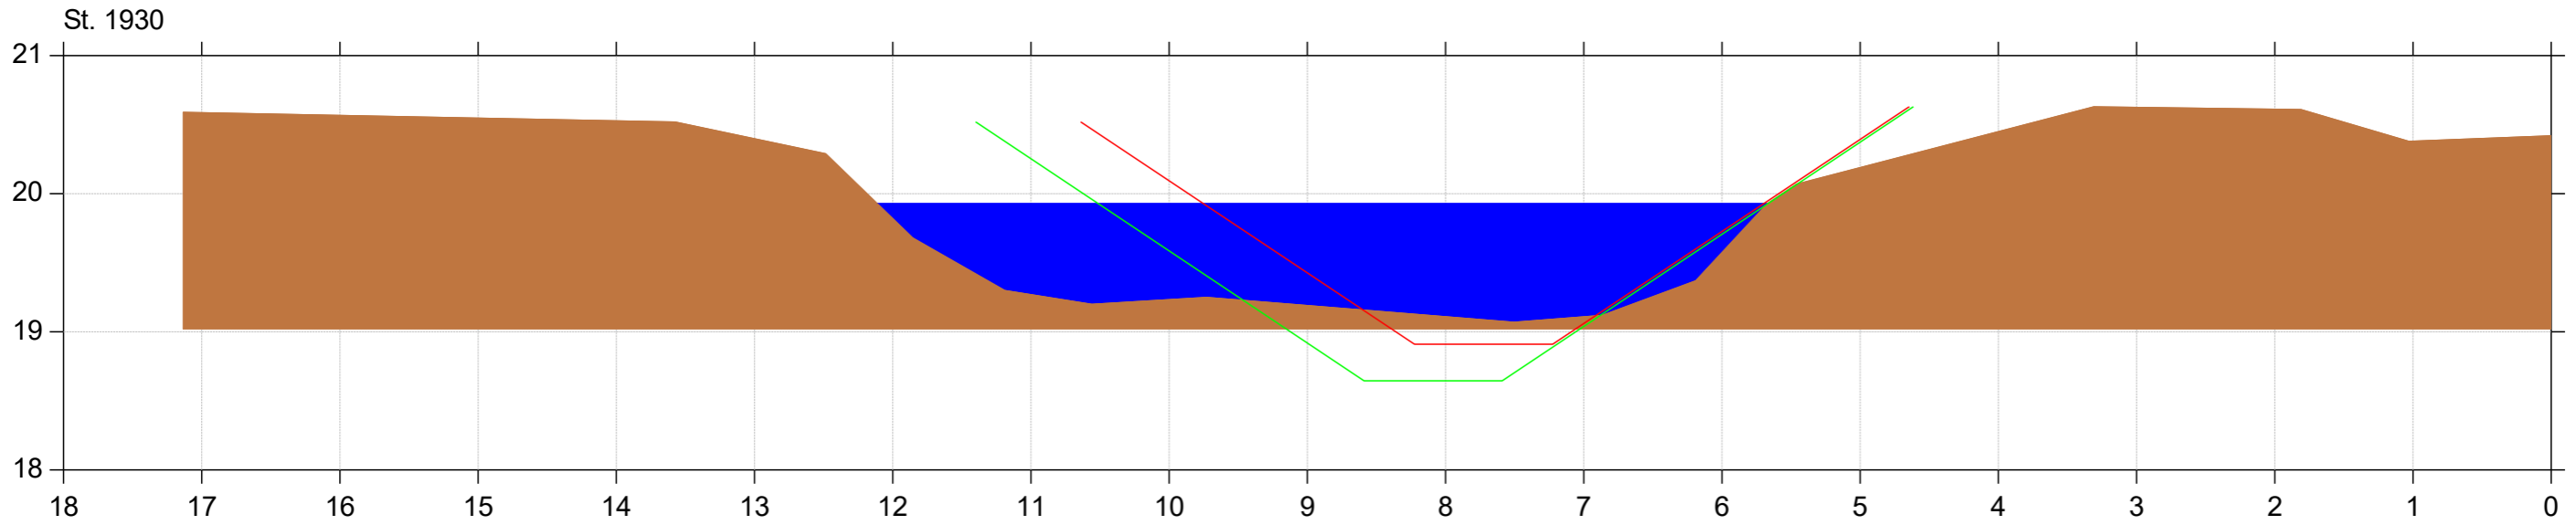

Østre Randkanal

Regulativrevision

Lodret akse : Kote i m DVR90, skala 1:50

Vandret akse : Afstand i m, skala 1:50

- Østre Randkanal tidligere regulativ
- Østre Randkanal regulativ
- Østre Randkanal opmålt februar 2018

