

Aabenraa Fjernvarme A.m.b.a.
Att.: Emma Nissen-Ripley
Egelund 60
6200 Aabenraa

Natur

Skelbækvej 2
6200 Aabenraa
Tlf.: 7376 7676

Dato: 27. august 2026
Sagsnr.: 26/4597

Kontakt: Simon Rosenhøj Leth
Direkte tlf.: 2126 7354
E-mail: srle@aabenraa.dk

Afgørelse: Tilladelse til krydsning af privat vandløb med fjernvarmerør

Vandløb: Privat vandløb (hjo 04b)
Projekt: Krydsning af vandløb med fjernvarmerør
Matr. nr.: 39, Sdr. Ønlev, Hjordkær
Ansøger: Aabenraa Fjernvarme A.m.b.a.

Vandløbsmyndigheden meddeler tilladelse til at krydse et privat vandløb på matrikel 39, Sdr. Ønlev, Hjordkær. Krydsningen skal foretages som ansøgt. Afstanden fra fjernvarmerørets overkant til det private vandløb, skal være mindst 30 cm.

Til afgørelsen er knyttet en række vilkår og betingelser.

Afgørelsens grundlag

Ansøgning af 10. februar 2026
Partshøring af 12. februar 2025

Projektbeskrivelse

Der henvises til vedlagte ansøgning med tilhørende kortbilag.

Afgørelsens vilkår

Anlægsarbejdet skal udføres i overensstemmelse med ansøgningens beskrivelse. Derudover er tilladelsen knyttet til følgende vilkår:

- Færdsel og anlægsarbejder på anden mands ejendom kræver den pågældende lodsejers forudgående accept.
- Fjernvarmerørene skal nedlægges under det rørlagte vandløb. Der skal holdes en respektafstand på minimum 30 cm fra fjernvarmerørenes overkant til det rørlagte vandløbs underkant.

- Det skal sikres, at udvaskning af sand, jord og eventuelt boremudder begrænses mest muligt i forbindelse med etableringen.
- Vandløbets nuværende vandaflledning må ikke påvirkes.
- Anlægsarbejdet skal stoppes, såfremt der opstår tekniske problemer, som ikke er i overensstemmelse med denne ansøgning, og Aabenraa Kommune skal straks underrettes.
- Al fremtidigt vedligehold af ledningen tilfalder dennes ejer og er vandløbsmyndigheden uvedkommende.
- Anlægsarbejdet skal færdigmeldes til Aabenraa Kommune.
- Ansøger er selv forpligtet til at afsøge, hvorvidt der ligger andre ledninger eller tekniske anlæg på de påtænkte lokaliteter, og træffe aftale med ejere af disse.
- Aabenraa Kommune vil ikke på noget tidspunkt kunne gøres ansvarlig for skader, der kan henføres til dette projekt.

Beskrivelse og vurdering

Der er tale om et privat rørlagt vandløb, som tidligere har været optaget som offentligt vandløb. Vandløbet er rørlagt i hele sit forløb. På krydsningslokaliteten er rørdimensionen et ø40 cm. Der er ingen særlige beskyttelseshensyn knyttet til vandløbet, som hverken er omfattet af Naturbeskyttelseslovens § 3 eller Statens Vandområdeplaner. På den baggrund vægter de afvandingsmæssige hensyn højest i vurderingen.

Vandløbsmyndigheden har vurderet, at projektet ikke skønnes at have væsentlig indflydelse på vandløbets afstrømningsmæssige eller miljømæssige forhold, såfremt det er etableret efter ovenstående vilkår. Dette begrundes med at krydsningen foretages under vandløbet, hvorfor der ikke vil være en påvirkning i vandløbet.

Vandløbsmyndigheden har på den baggrund besluttet, at sagen jævnfør § 17 i reguleringsbekendtgørelsen kan fravige høringsproceduren og endelig godkendes. Der foretages derfor ikke høring jf. Vandløbslovens bestemmelser. Der foretages dog stadig partshøring jf. Forvaltningsloven.

Godkendelsens varighed

Anlægsarbejdet skal være udført senest 3 år fra godkendelsesdatoen. Hvis dette ikke er tilfældet bortfalder godkendelsen.

Anlægsarbejdes igangsætning

Anlægsarbejdet kan igangsættes inden klagefristens udløb for egen regning og risiko.

Lovgrundlag

Lovbekendtgørelse 2019-11-25 nr. 1217 om vandløb:

§ 47, Broer, overkørsler eller lignende må ikke anlægges eller ændres uden vandløbsmyndighedens godkendelse.

Bekendtgørelse 2016-06-27 nr. 834 om vandløbsregulering og -restaurering m.v.

§ 9, Broer, overkørsler eller lignende må ikke anlægges eller ændres uden vandløbsmyndighedens godkendelse.

Stk. 2. Der må ikke nedlægges rørledninger, kabler m.v. i vandløbet uden vandløbsmyndighedens godkendelse.

§ 17, Vandløbsmyndigheden kan i sager efter § 5 og § 9 fravige bestemmelserne i §§ 14-16, når sagen angår en foranstaltning, der ikke skønnes at have væsentlig indflydelse på vandløbets afstrømningsmæssige eller miljømæssige forhold.

Anden lovgivning

Denne afgørelse omfatter ikke godkendelse efter anden lovgivning. Ansøger er selv ansvarlig for, at alle nødvendige og lovpligtige godkendelser er indhentet, før anlægsarbejdet sættes i gang.

Vurdering i henhold til habitatdirektivet

Aabenraa Kommune skal i henhold til habitatbekendtgørelsen foretage en vurdering af tilladelsen i forhold til den generelle beskyttelse af visse dyre- og plantearter.

Aabenraa Kommune vurderer, at projektet ikke vil beskadige yngle- og rasteområder for dyrearter omfattet af habitatdirektivets bilag IV a) eller ødelægge plantearter, som er optaget i habitatdirektivets bilag IV b).

Nærmeste relevante Natura 2000 område er Bolderslev Skov og Uge Skov, som ligger ca. 5 km vest for projektområdet. Vandløbet har ikke hydrologisk forbindelse til området, hvorfor en hver påvirkning af arter og naturtyper på udpegningsgrundlaget kan udelukkes.

Projektet vurderes ikke at påvirke nogen arter optaget på Habitatdirektivets bilag IV. Dette begrundes med at fjernvarmerørene nedlægges under det rørlagte vandløb, og

dermed ikke har afstrømningsmæssige eller miljømæssige konsekvenser. Der er ikke konkrete fund af arter optaget på bilag IV på krydsningslokaliteten, og det vurderes heller ikke at området omkring det rørlagte vandløb er egnet som levested for nogen arter på bilag IV. Samlet set vurderes projektet ikke at have en negativ påvirkning på bilag IV arter.

Høring

Projektet og den påtænkte afgørelse har været i partshøring hos ansøger og relevante lodsejere i perioden 12. februar til 26. februar 2025. Der er tale om en partshøring efter Forvaltningslovens bestemmelser. Der foretages ikke høring jf. § 17 i Bekendtgørelse 2016-06-27 nr. 834 om vandløbsregulering og -restaurering m.v.

Der gøres opmærksom på retten til aktindsigt, jævnfør vandløbsloves § 77.

Klage m.v.

Denne afgørelse kan påklages til Miljø og -Fødevareklagenævnet efter reglerne i klagevejledningen. Klagefristen er 4 uger fra den dato godkendelsen er meddelt. Klagefristen er således 24/9 2026.

Klagevejledning

Hvis I ønsker at klage over denne afgørelse, kan I klage til Miljø- og Fødevareklagenævnet. I klager via Klageportalen, som I finder et link til på forsiden af www.naevne-neshus.dk. Klageportalen ligger på www.borger.dk og www.virk.dk, hvor I logger på ligesom I plejer, typisk med NEM-ID.

Klagen sendes gennem Klageportalen til den myndighed, der har truffet afgørelsen. En klage er indgivet, når den er tilgængelig for myndigheden i Klageportalen.

Når I klager, skal I betale et gebyr (900 kr. for privatpersoners og 1.800 kr. for virksomheders og organisationers vedkommende (2016-niveau)). I betaler gebyret med betalingskort i Klageportalen. Miljø- og Fødevareklagenævnet skal som udgangspunkt afvise en klage, der kommer uden om Klageportalen, hvis der ikke er særlige grunde til det. Klagegebyret tilbagebetales, hvis klageren får helt eller delvis medhold i klagen.

Hvis I ønsker at blive fritaget for at bruge Klageportalen, skal I sende en begrundet anmodning til den myndighed, der har truffet afgørelse i sagen. Myndigheden videregiver herefter anmodningen til Miljø- og Fødevareklagenævnet, som træffer afgørelse om, hvorvidt din anmodning kan imødekommes.

I vil få besked, hvis der modtages klage.

Klagefristen er 4 uger fra den dag afgørelsen er meddelt. I tilfælde, hvor offentlig annoncering har fundet sted, regnes klagefristen fra offentliggørelsen uanset tidspunkt for eventuel individuel underretning.

Venlig hilsen

Simon Rosenhøj Leth
Vandløbsmedarbejder

Kopi sendt til

Ansøger

Samt ejere og beboere på følgende matrikler

39, Sdr. Ønlev, Hjordkær


Vedlagte bilag

Ansøgning (projektbeskrivelse)
Kortbilag

Krydsning af vandløb (Kassø central - Bolderslev central)

I forbindelse med etablering af fjernvarme til Bolderslev, skal fjernvarmeledningen krydse følgende vandløb:

Vandløb	Åben	Rørlagt	Krydsningsmetode	Rørstørrelser	Dybde (fra overkant af fjv. rør)
hjo 04b		x	Vandløb frigraves, fjernvarmerørene føres under vandløbet med respektafstand på 300-400mm fra overkant af rør til vandløb.	2 x560 i kap	2-2,5 meter (forventet)
hjo 02 VI	x		Opdæmning m. omløb via pumpe	2 x560 i kap	1,5 meter under vandløbets fastebund
hjo 02	x		Opdæmning m. omløb via pumpe	2 x560 i kap	1,5 meter under vandløbets fastebund
hjo 01		x (i krydsning)	Krydsning i vej		Ansøges via gravetilladelse
bjo 19	x		Opdæmning m. omløb via pumpe	2 x560 i kap	1,5 meter under vandløbets fastebund
bjo 04	x		Styret underboring	2 x560 i kap	Minimum 1,5 meter under vandløbets fastebund

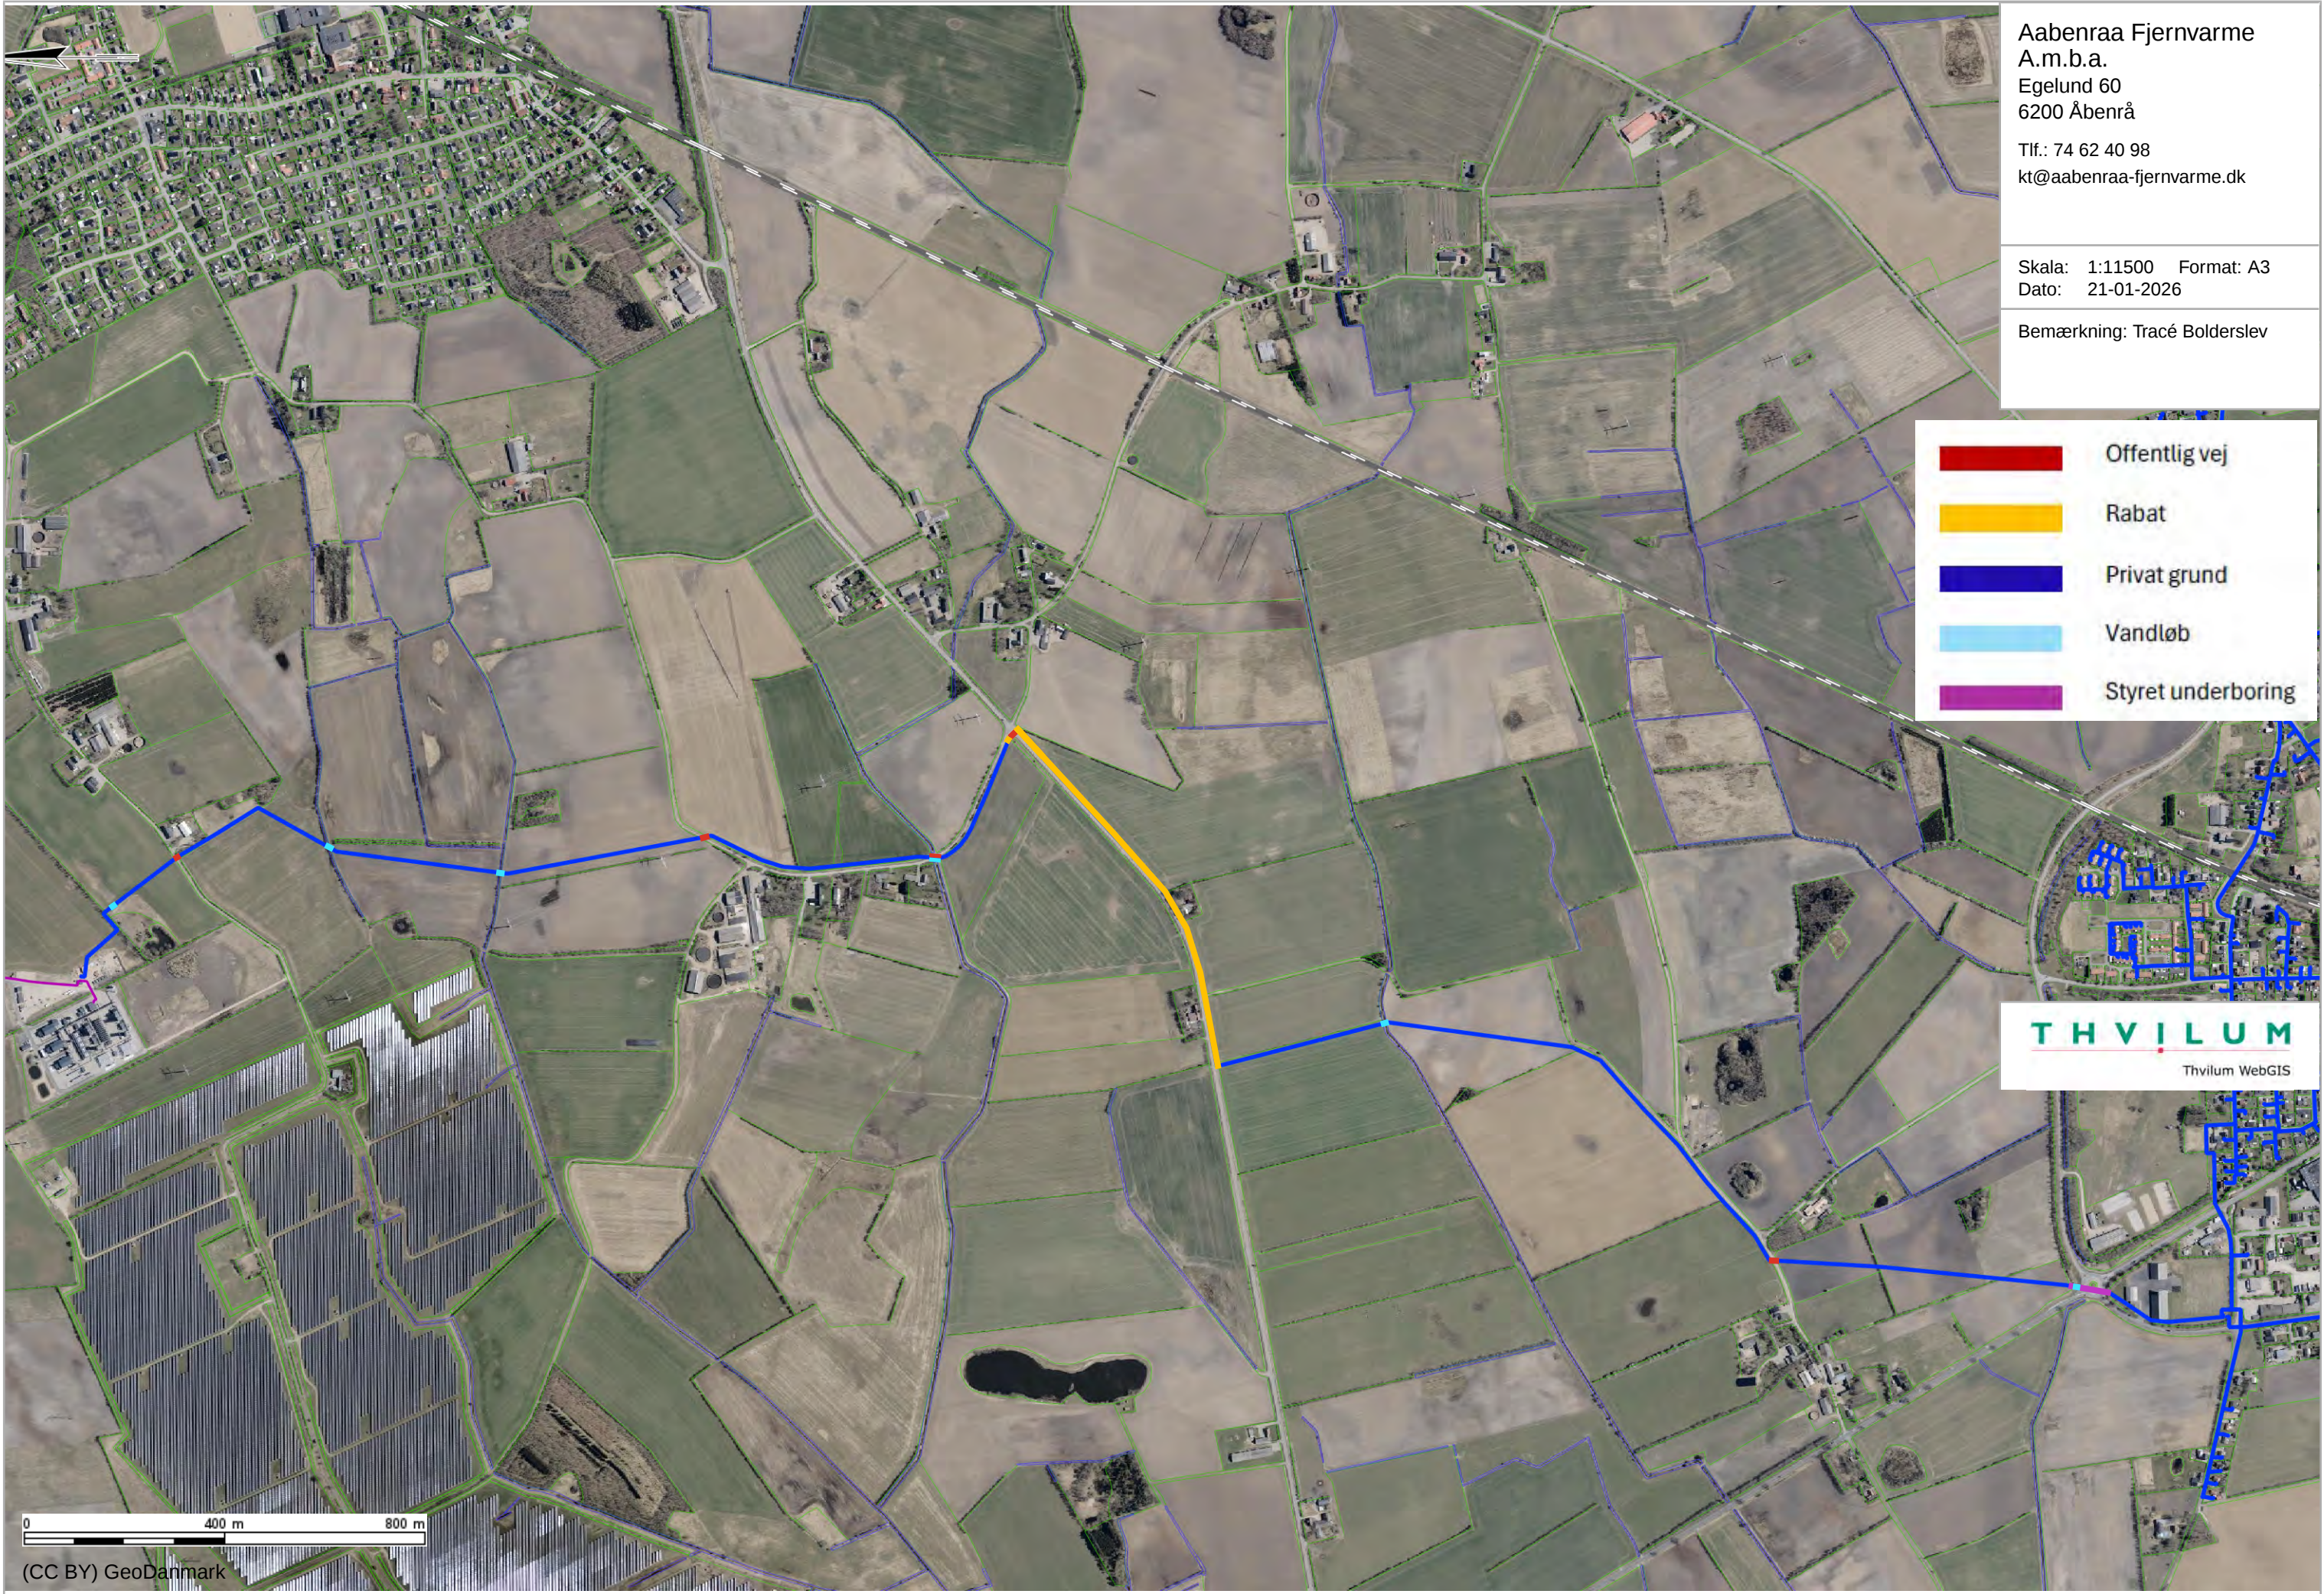

Aabenraa Fjernvarme
A.m.b.a.
Egelund 60
6200 Åbenrå
Tlf.: 74 62 40 98
kt@aabenraa-fjernvarme.dk

Skala: 1:11500 Format: A3
Dato: 21-01-2026

Bemærkning: Tracé Bolderslev

- Offentlig vej
- Rabat
- Privat grund
- Vandløb
- Styret underboring

THVILUM
Thvilum WebGIS

0 400 m 800 m

(CC BY) GeoDanmark