


# Almstrup Kanal

## Regulativrevision



- Regulativ bund
- Terræn Højre (opmålt juni 2020)
- Terræn venstre (opmålt juni 2020)
- Bund (opmålt juni 2020)
- Vintermiddel vandspejl regulativ

Kote i m DVR90 1:40

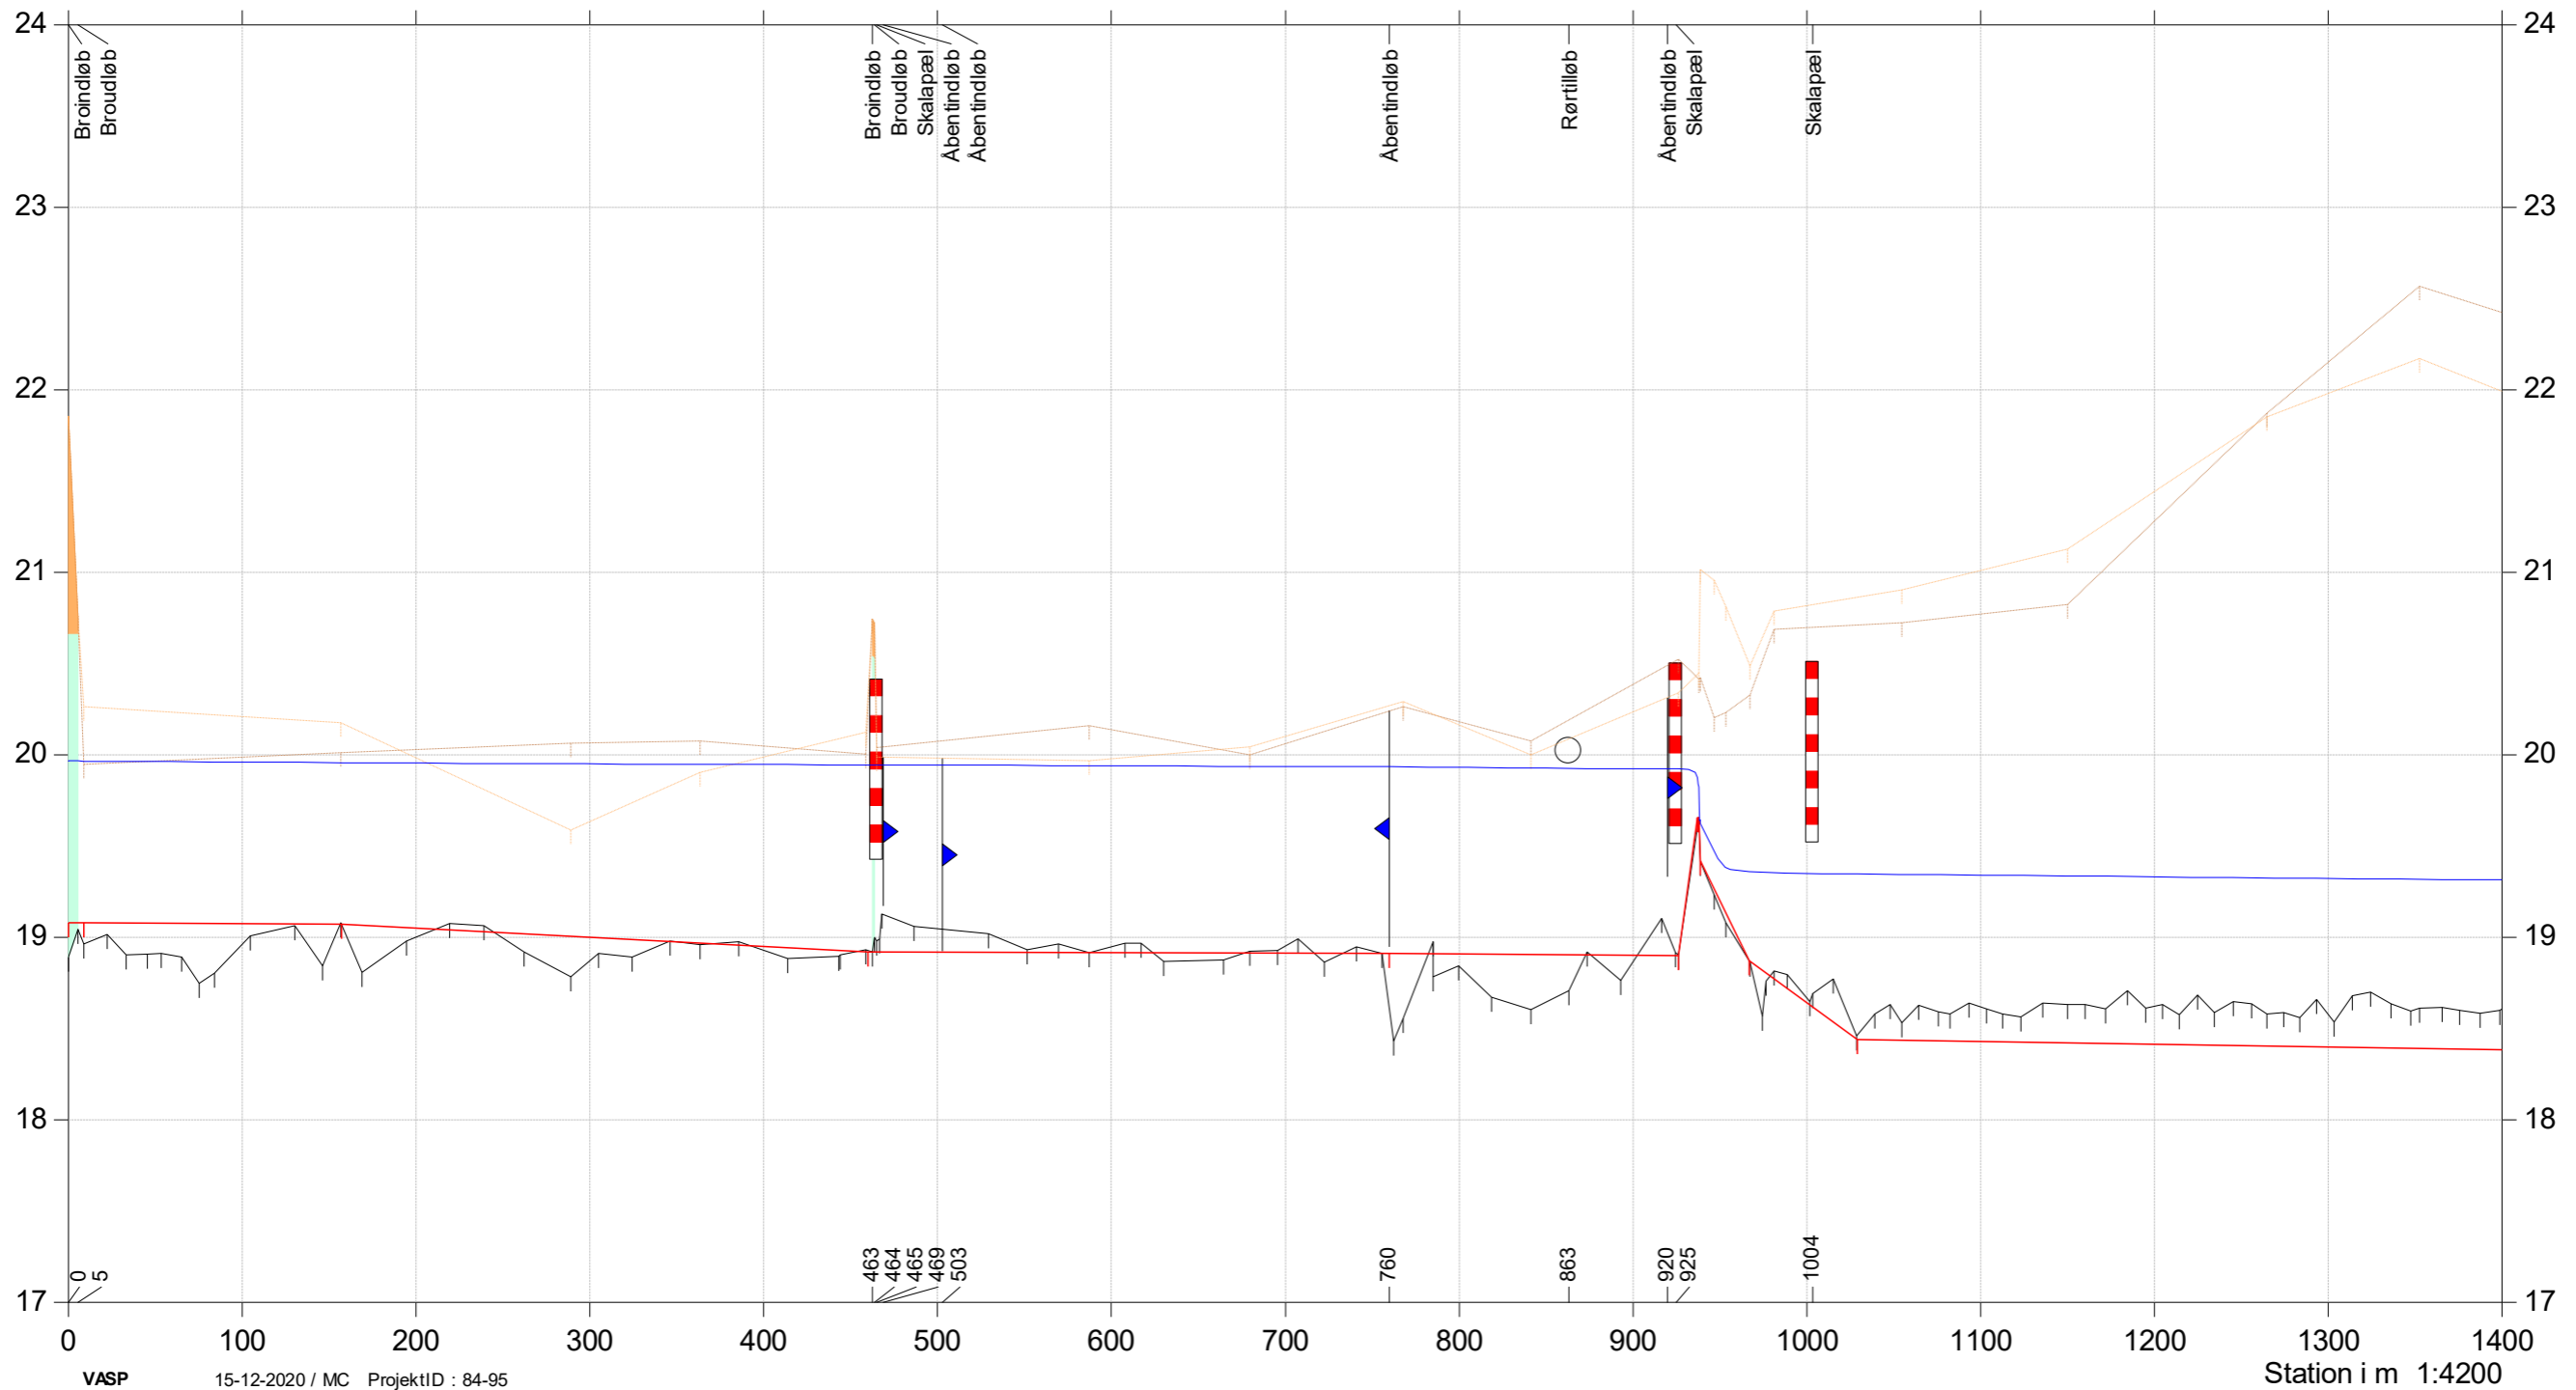

# Almstrup Kanal

## Regulativrevision



- Regulativ bund
- Terræn Højre (opmålt juni 2020)
- Terræn venstre (opmålt juni 2020)
- Bund (opmålt juni 2020)
- Vintermiddel vandspejl regulativ

Kote i m DVR90 1:40

