

Det nye Torvecenter – hvor by og natur mødes

Første etape af 'Det nye Torvecenter', som gik i jorden i 2025 Har haft til formål at skabe gode rammer for brugere, forretningsdrivende og besøgende.

Plads til byliv


Torvecenteret skal blive et bedre handels- og mødested med grønne opholdslommer og plads til liv og aktivitet. De brede fortovs- og opholdsarealer skaber rum for butiksliv, udeservering, et lille hvil, en god samtale eller et sætligt event.

Plads til biler

Torvegade ensrettes, og hastigheden sænkes til 30 km/t for øget sikkerhed. Gaden tilbyder plads til både cyklister, parkering og varelevering. I de 22 længdeparkeringslommer er der sikret ekstra plads, så det bliver lettere at komme ind og ud.

Tryk sammenhæng

Den nye belægning vil binde eksisterende og ny belægning sammen og hele Torvegade bliver niveaufri. Det betyder ingen høje kantsten for barnevogne eller gangstativer. Gangbroer og ganglinjer sikrer trygge forbindelser på tværs af det frodige grønne bælte langs torvegade.

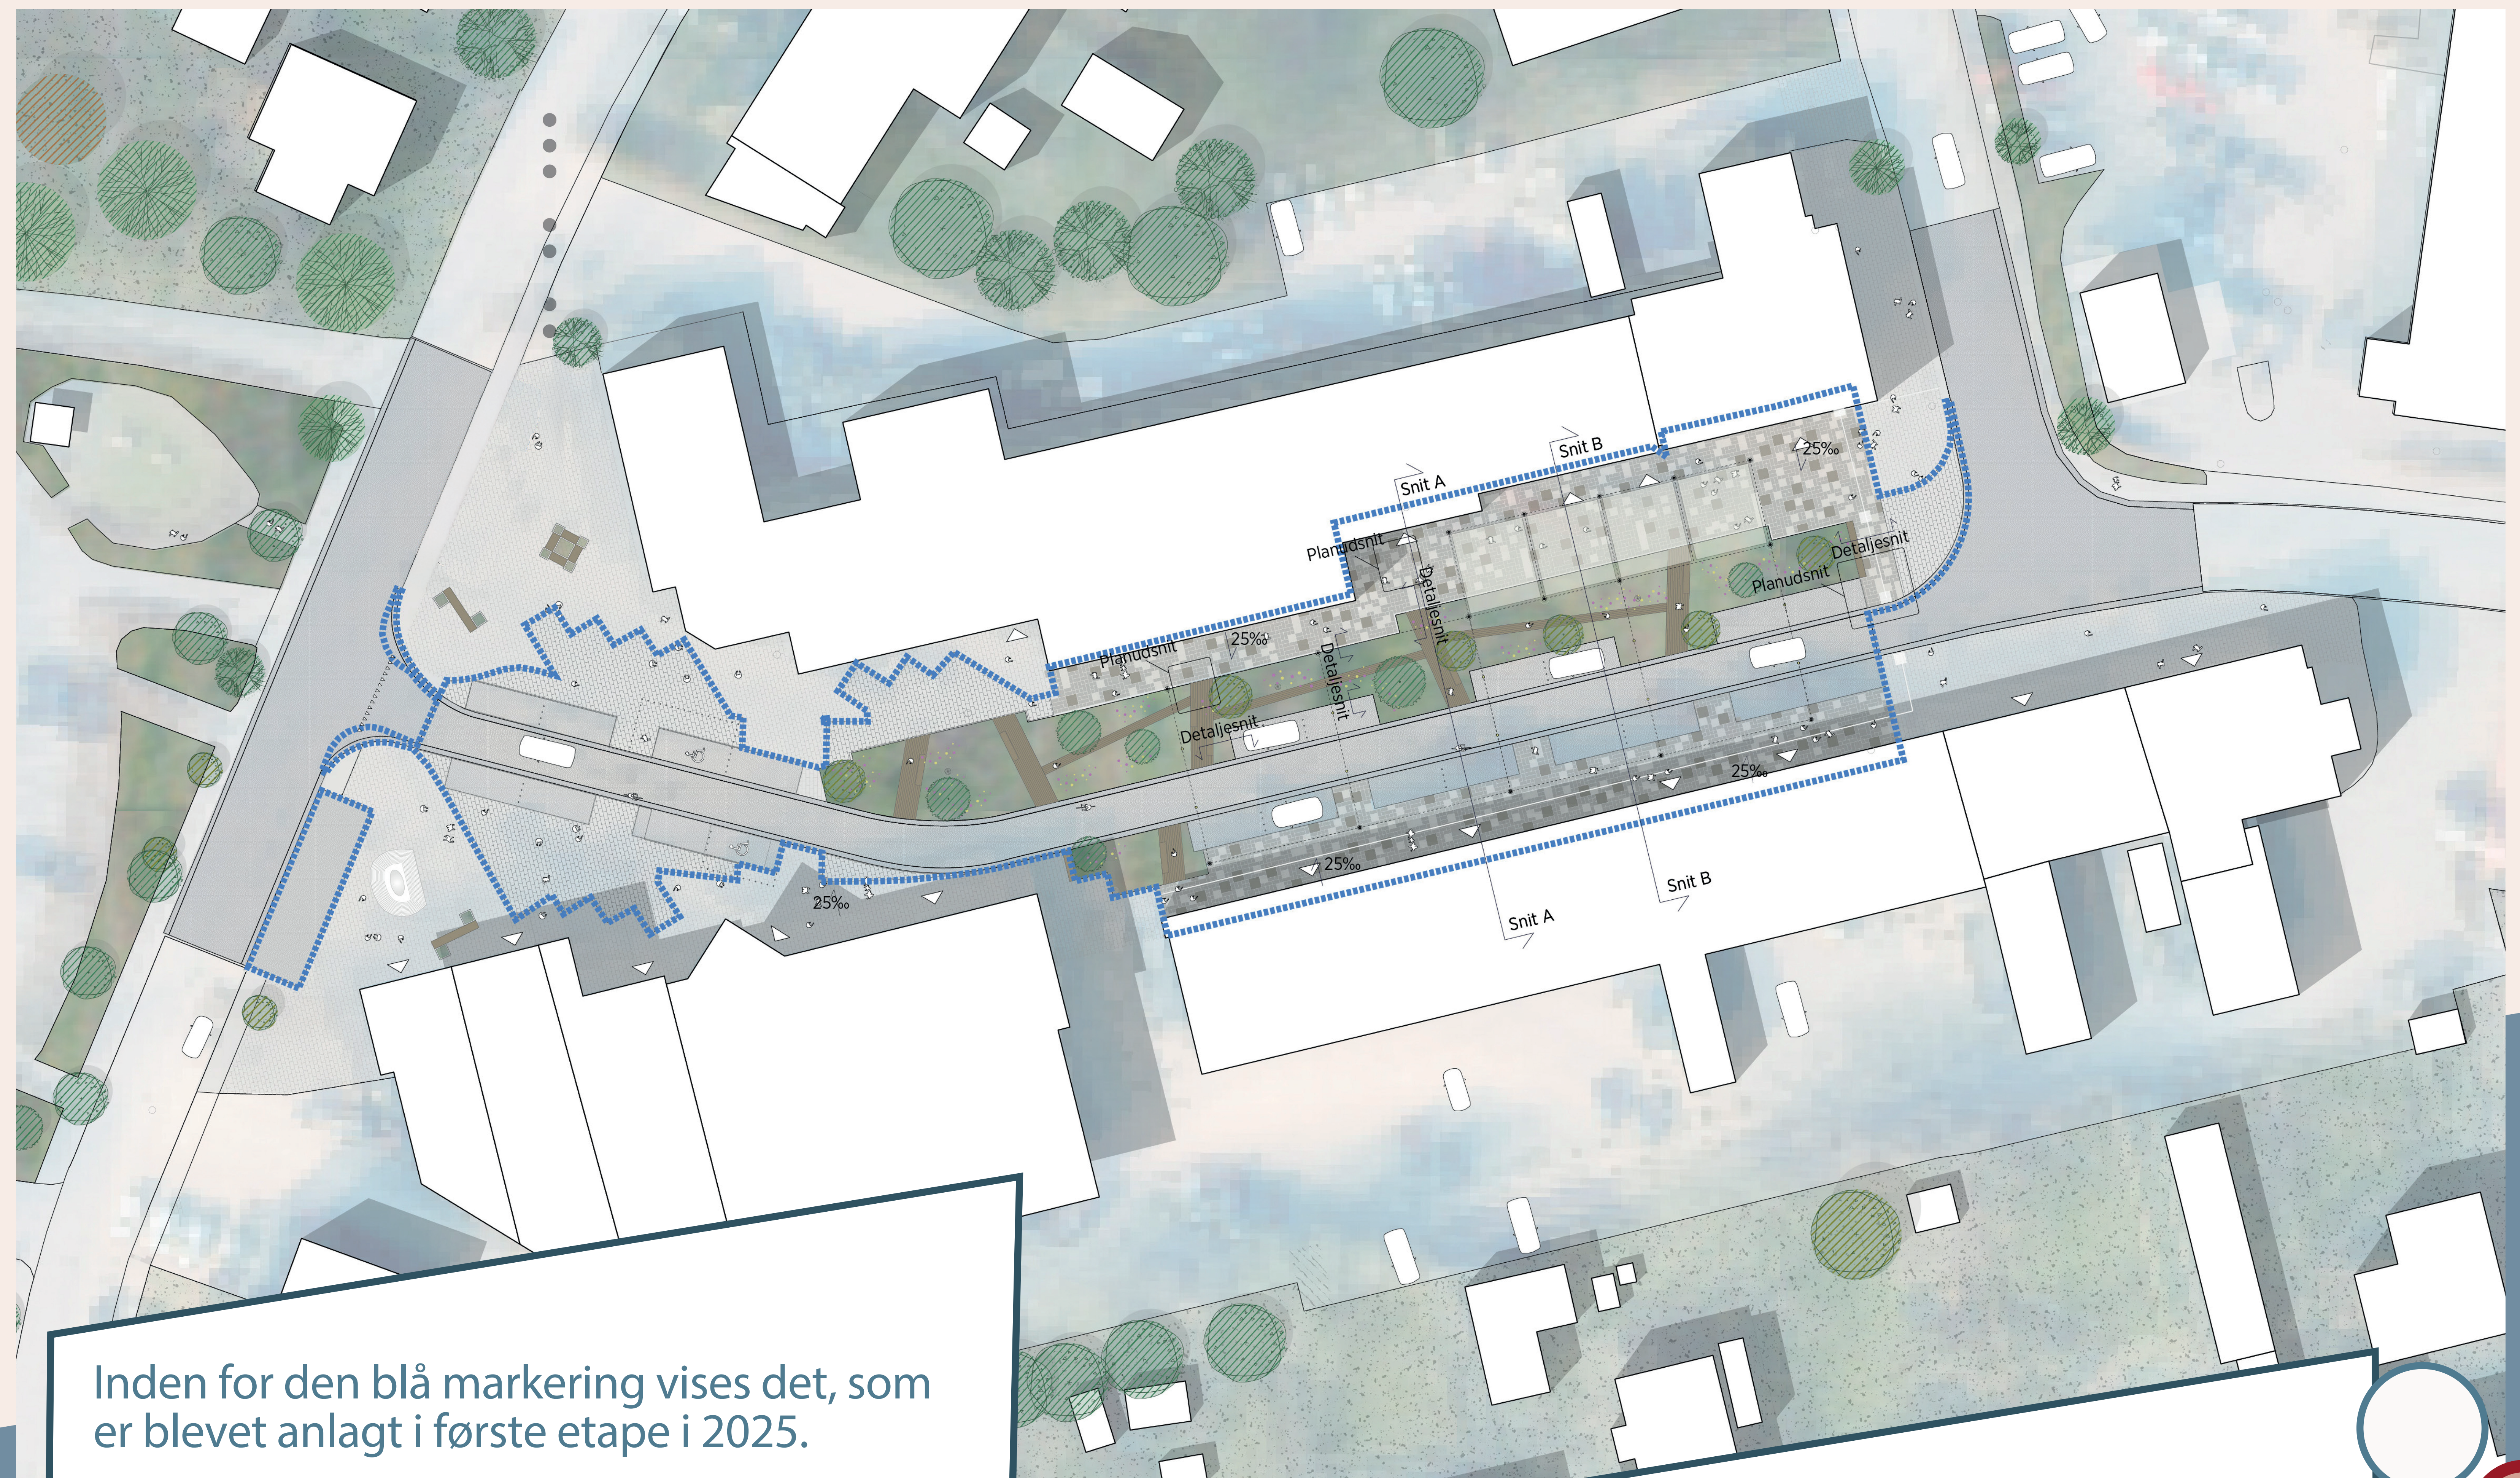

Inden for den blå markering vises det, som er blevet anlagt i første etape i 2025.



Referencebillede: evt. sorter til det grønne




Referencebillede: Karakter samt passage og ophold i det grønne

Fakta


Etapens areal: 2.775 m²

Grønne arealer i Torvegade: 580 m²

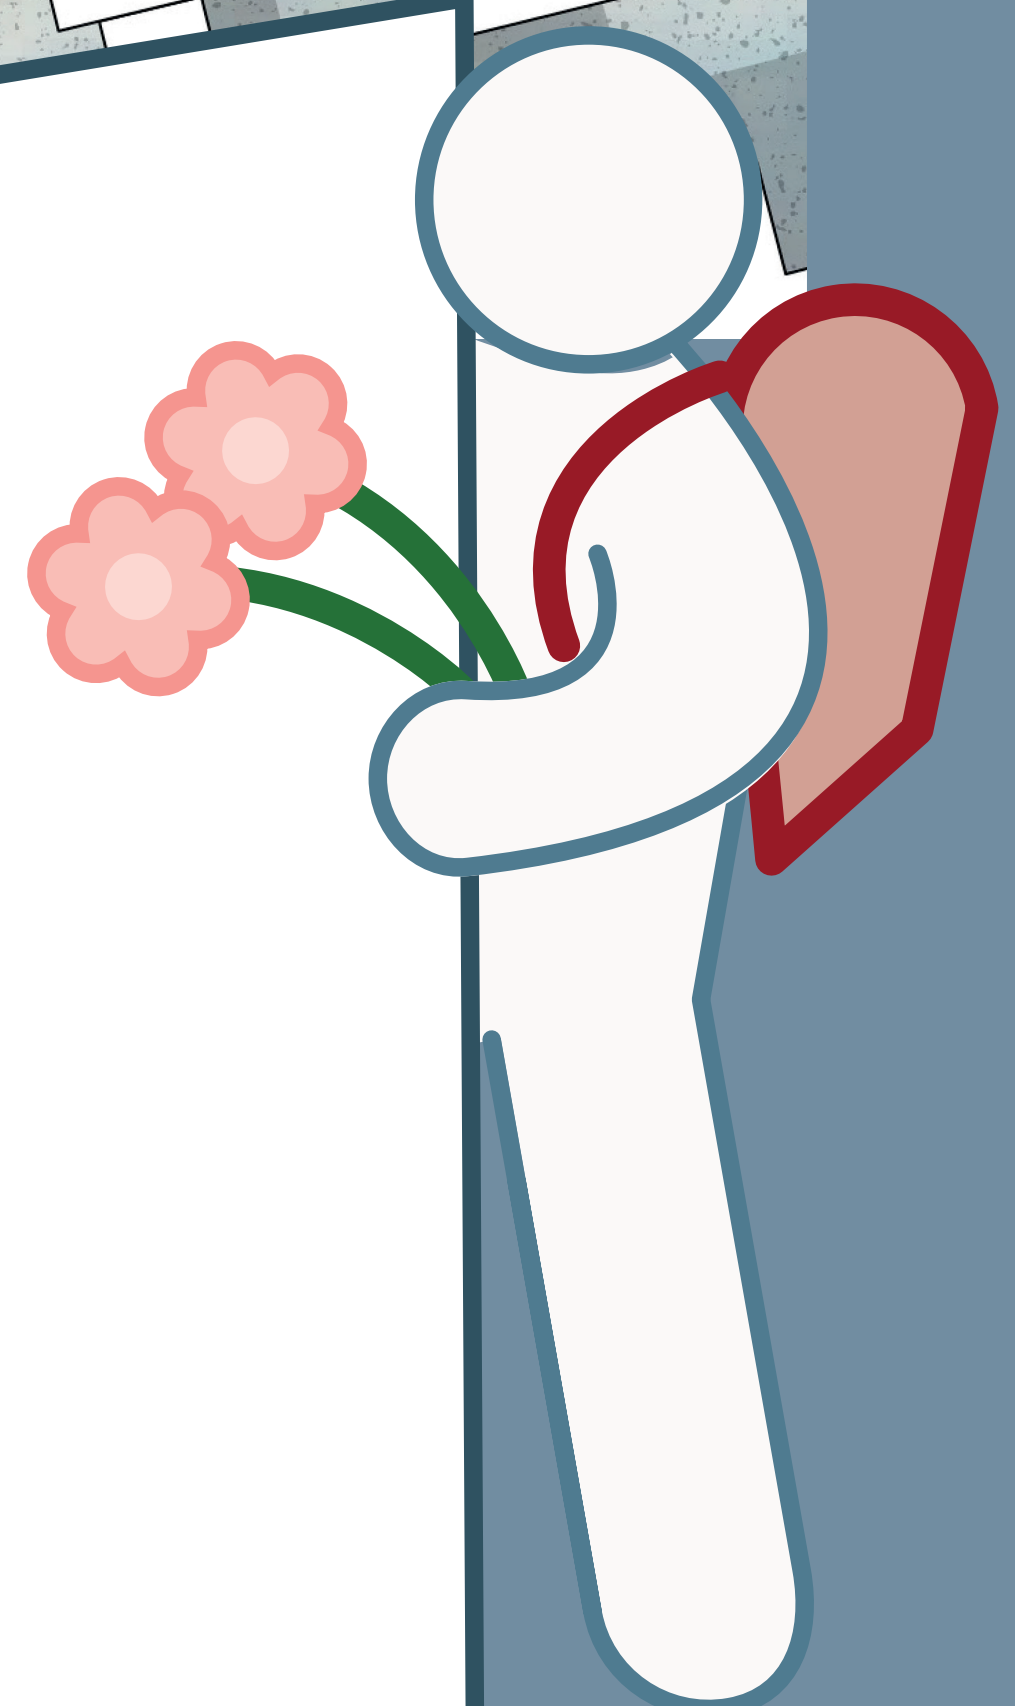



Wireophængt belysning

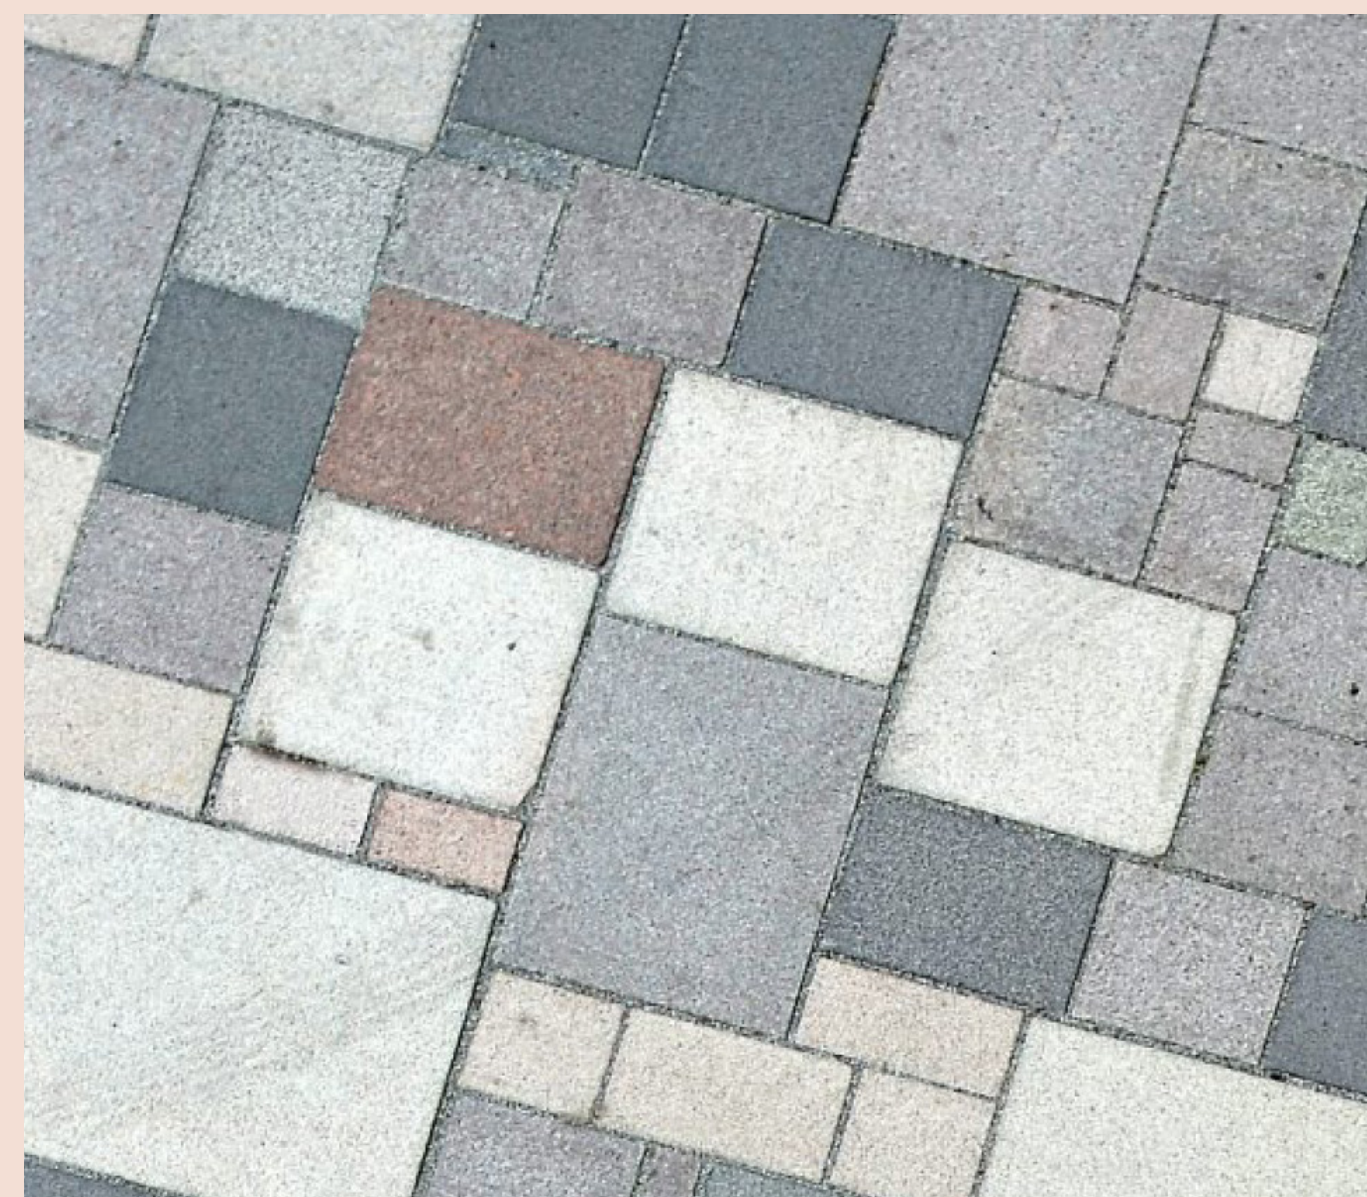

Granit i varierende størrelser



Karalter af det grønne



Bredegangbroer med ophold



Materialer i det nye Torvecenter

Materier og udtryk

Granit, grønt og wireophæng belysning tegner det nye Torvecenteret

Fornyelsen af Padborg Torvecenter har haft fokus på robuste, karakterfulde kvalitetsmaterialer, der kan bidrage til et særligt udtryk og stemning. Det skal være materialer, elementer og udtryk, der kan tegne en stærk og klar profil for Torvecenteret.

Mere grønt - det oplagt valg

Padborg er omgivet af storslået natur, mens Torvecenteret udtryk domineres af betonfliser og parkerede biler, når ikke Cityforeningen har pyntet gaden op til fest. Med fornyelsen af Torvecenteret trækkes naturen og det grønne helt i centeret. Bepantningen i Torvegade skaber et grønt og levende byrum året rundt. Hårdføre stauder, stedsegrønne planter og farverige blomster sikrer variation. Nye løvfældende træer vil erstatte de gamle og bidrage med sæsonskift og vertikal fylde. Den grønne ø i Torvecenteret forbindes af trædæk og broer, der inviterer til ophold og leg.


Et nyt gulv

Torvegades belægning er valgt med fokus på kvalitet i form af granit. Kørebanen udføres i chauseesten, som matcher de eksisterende arealer, mens de brede kantzoner og fortove belægges med nordisk granit i varierende størrelser, der derved

skaber sammenhæng til eksisterende belægning. Belægningen vil skabe sammenhæng og alligevel variation som skaber synlig overgange mellem fodgængerområder og kørebane. Det nye gulv bliver et stærkt karaktertræk, som vil præge Torvecenteret i mange år fremover.

Karakterfyldt loft over Torvegade


Wireophængte lamper mellem galvaniseretmaster vil skabe en sammenhængende og stemningsfuld belysning over Torvecenteret. Matserne skaber sammen med træerne vertikal fylde og der guider besøgende gennem området.

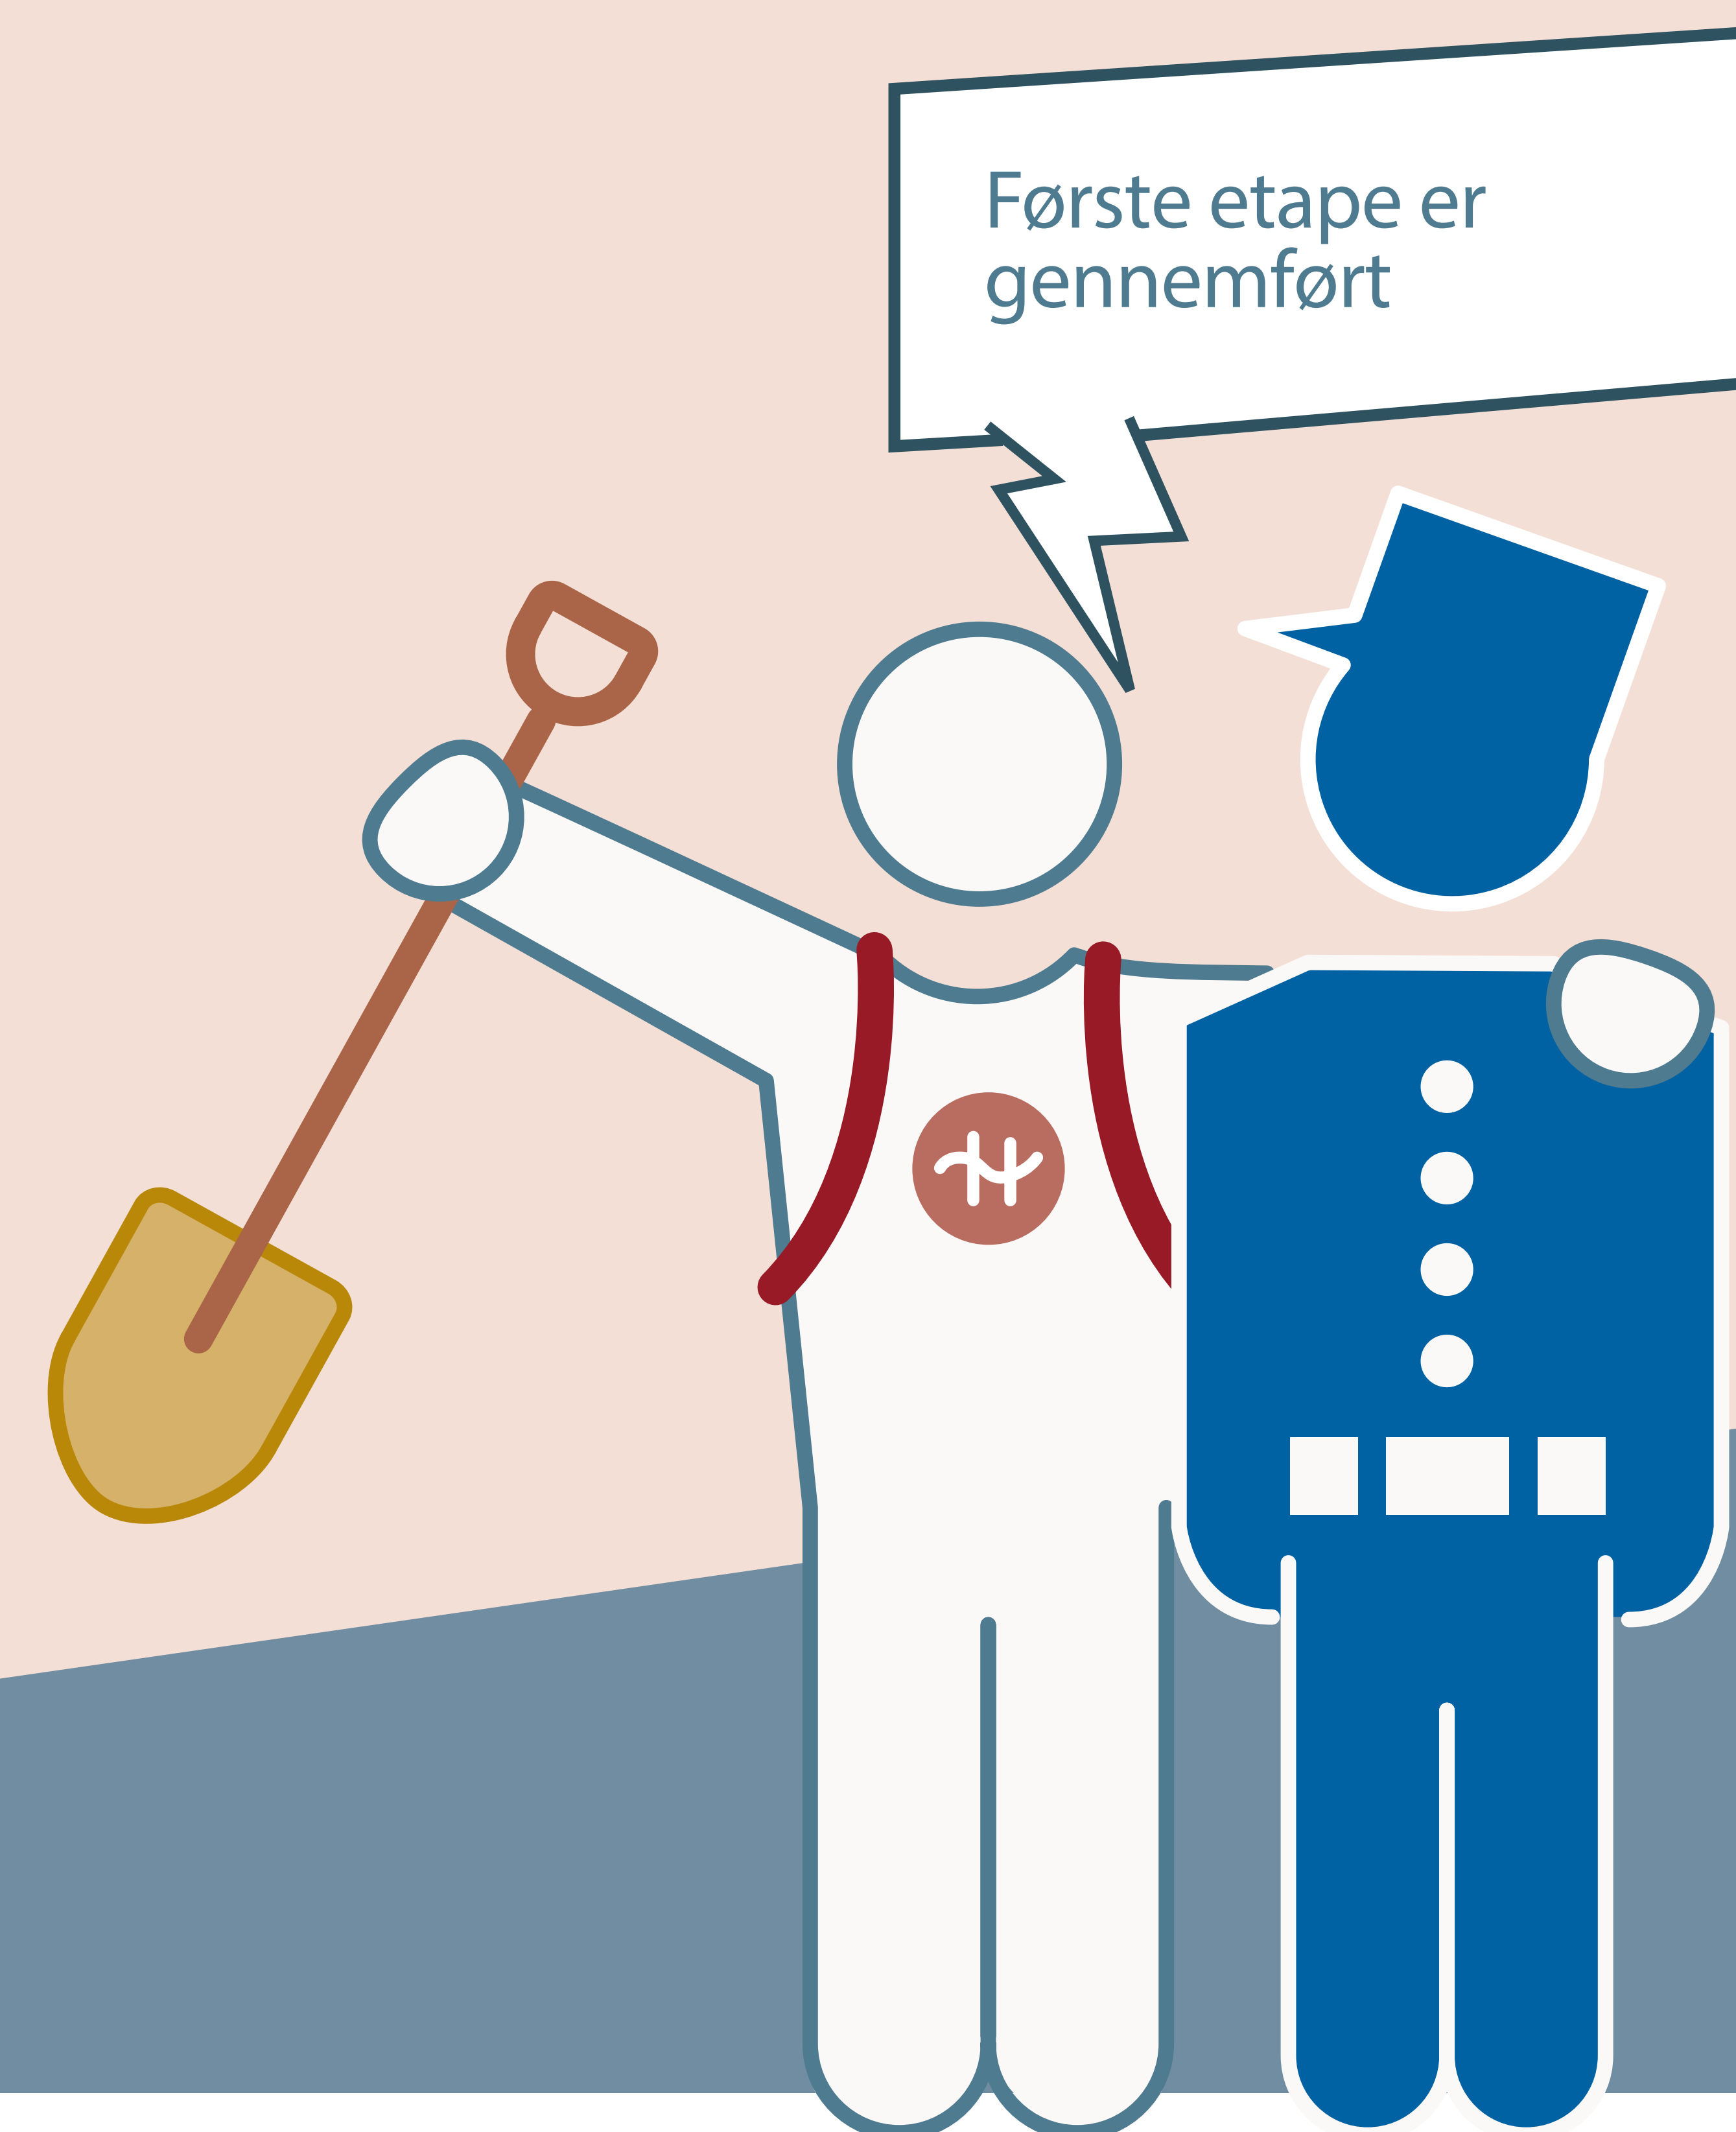

Hvem er vi?



Hvem hjælper os?

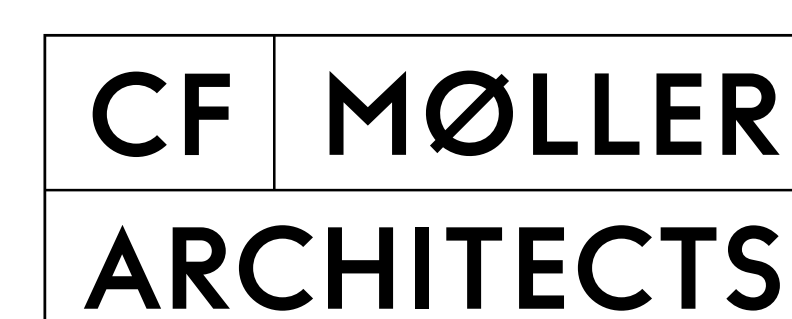

Hærvejsvandren og Gendamen kan blive vitige figurer, som formidlere af alt det vores område har at byde på. Derfor har projektet valgt at bruge disse to "maskotter". I vil møde den i flere afskygninger fremover.