



Aabenraa Kommune
Att.: Søren Nagstrup Nielsen
Skelbækvej 2
6200 Aabenraa

Natur

Skelbækvej 2
6200 Aabenraa
Tlf.: 7376 7676

Dato: 15-12-2025
Sagsnr.: 25/14257
Dok.løbenr.: 338935/25

Kontakt: Tobias Brødsgaard
Knudsen
Direkte tlf.: 2127 2687
E-mail: tbknu@aabenraa.dk

Tilladelse til etablering af kystbeskyttelses anlæg, Fjordvejen 122 til 128B

Aabenraa Kommune har den 12. maj 2025 modtaget ansøgning om tilladelse til etablering af skråningsbeskyttelse foran Gendarmstien ved Sønderhav.

Kyststrækningen foran Gendarmstien ved Sønderhav var under stormfloden i oktober 2023 udsat for akut erosion. Da der er et ønske om at sikre Gendarmstien mod fortsat erosion er vedlagte projektforslag til sikring af kyststrækningen udarbejdet.

Myndigheden har behandlet sagen, og truffet afgørelse om at give tilladelse til at etablere den ansøgte kystbeskyttelse. Afgørelsen meddeles med hjemmel i Kystbeskyttelseslovens § 3 stk. 2. Afgørelsen om at meddele tilladelse til projektet sker ud fra en samlet afvejning af Kystbeskyttelseslovens hensyn.

Til afgørelsen er knyttet en række vilkår, som fremgår af denne tilladelse.

Tilladelsen meddeles på følgende vilkår

- 1) Udformning og placering af anlægget skal være i overensstemmelse med det ansøgte. Projektbeskrivelsen fremgår af ansøgningmaterialet med tilhørende bilag.
- 2) Der må ikke uden tilladelse foretages udvidelser eller ændringer af det godkendte anlæg.
- 3) Anlæggets ejere (ejerne af matr.nr. 407, 408, 409, 432 og 434 Hønsnap, Holbøl) forpligter sig til at vedligeholde anlægget i god og forsvarlig stand.
- 4) Anlægget eller dele af anlægget kan af rette myndighed kræves fjernet for ejers regning, hvis:
 - Anlægget ikke vedligeholdes eller det ødelægges og ikke straks genetableres,
 - Vilkår for tilladelsen ikke overholdes,
 - Der viser sig uforudsete, skadelige virkninger som følge af anlæggets tilstedeværelse,
 - Anlægget ikke længere beskytter den interesse, som har dannet baggrund for tilladelsen.

- 5) I forbindelse med en eventuel fjernelse af anlægget skal kommunen underrettes umiddelbart efter anlæggets permanente fjernelse. Så vidt det er muligt, skal området bringes i en stand så tæt på de forhold, som eksisterede før anlæggets etablering.
- 6) Tilladelsen er tidsbegrænset til 30 år, hvorefter anlægget på ny skal godkendes efter kystbeskyttelsesloven, eller den til en hver tid gældende lovgivning, som regulerer etablering af kystbeskyttelse.
- 7) Til sikkerhed for opfyldelsen af ovenstående vilkår, skal Aabenraa Kommune som ansøger for egen regning udfærdige og lade tinglyse en deklaration med Aabenraa Kommune som påtaleberettiget på de ejendomme, som anlægget etableres på. Deklarationen skal orientere om, at lodsejer er forpligtet til at overholde de i tilladelsen anførte vilkår. Det skal desuden fremgå, at den til enhver tid værende ejer af ejendommen har vedligeholdelsespligten fremadrettet. Deklarationen kan tinglyses med respekt for eksisterende pantehæftelser og servitutter, byrder m.v. I anmeldelsen til den elektroniske tinglysning skal Aabenraa Kommunes e-mailadresse post@aabenraa.dk anføres, idet kommunen skal have adgang til den originale tinglyste deklaration. For at tinglysningen er gyldig, skal Aabenraa Kommune påføres som underskrivende myndighed på dokumentet, og deklarationsteksten skal henvise til tilladelsens sagsnummer (25/14257). Servitutten skal være tinglyst senest 1 år fra dateringen af denne tilladelse.

Aabenraa Kommune gør opmærksom på, at tilladelsen ikke erstatter privatretlige aftaler med fysiske og juridiske personer, som kan være berørt af projektet, ligesom den ikke fritager ejeren af anlægget for et, i forbindelse med anlæggets tilstedeværelse, opstået civilretligt ansvar. Der gøres også opmærksom på, at tilladelsen ikke indeholder en garanti for anlæggets konstruktionssikkerhed eller stabilitet.

Lovgrundlag

Kystbeskyttelsesloven

Tilladelsen er meddelt i henhold til § 3, stk. 2 i Lovbekendtgørelse 2024-01-18 nr. 73 om kystbeskyttelse m.v. (Kystbeskyttelsesloven):

§ 3, *stk. 2* Kommunalbestyrelsen meddeler tilladelse efter stk. 1, jf. dog stk. 5.

De i tilladelsen anførte vilkår meddeles med hjemmel i Kystbeskyttelseslovens § 3 stk. 6 og 7:

§ 3, *stk. 6* Der kan i forbindelse med tilladelse til etablering af kystbeskyttelsesforanstaltninger stilles vilkår, herunder om sikkerhedsstillelse for udgifter til fjernelse af disse anlæg, vedligeholdelse og godkendelse af overdragelse m.v.

§ 3, *stk. 7* Vilkår for tilladelse kan tinglyses på ejendommen for ejerens regning.

Inklusion af anden lovgivning – Strandbeskyttelseslinjen

Kystbeskyttelses anlægget ligger indenfor strandbeskyttelseslinjen jf. naturbeskyttelseslovens § 15, og hensynet til denne beskyttelse skal inkluderes i nærværende tilladelse efter kystbeskyttelseslovens § 3a. Projektet har til formål at beskytte de bagvedliggende ejendomme samt en offentlig sti mod erosion. Der har tidligere været etableret en skråningsbeskyttelse på ejendommen, som har omtrent samme rumlige omfang. Det ansøgte er dog opbygget på en anden måde. Projektet finder sted i umiddelbar nærhed af eksisterende bebyggelse. Det vurderes at projektet ikke ændrer kystlandskabet betydeligt på baggrund af dette. Som følge heraf, vurderes anlægget ikke at være i strid med de hensyn, som varetages gennem beskyttelsen, hvorfor der kan dispenseres fra strandbeskyttelseslinjen. I den forbindelse lægges der særlig vægt på, at der tidligere har været etableret kystbeskyttelse på ejendommene. Derudover lægges der vægt på, at der i området allerede er etableret anden kystbeskyttelse, hvorfor kystlandskabet ikke ændres væsentligt som følge af det ansøgte.

Begrundelse for afgørelsen

Når kommunen træffer afgørelser i sager om kystbeskyttelse, skal det ske i henhold til kystbeskyttelseslovens § 1. Ved administration af loven skal kommunen afveje følgende hensyn:

- 8) Behovet for kystbeskyttelse.
- 9) Økonomiske hensyn ved projekter omfattet af kapitel 1 a. (ikke relevant i den konkrete sag)
- 10) Kystbeskyttelsesforanstaltningens tekniske og natur- og miljømæssige kvalitet.
- 11) Rekreativ udnyttelse af kysten.
- 12) Sikring af den eksisterende adgang til og langs kysten.
- 13) Andre forhold.


I det følgende gennemgås de enkelte hensyn og myndighedens vurdering af dem i forhold til projektet. Ud fra en samlet afvejning har Aabenraa Kommune vurderet, at der kan meddeles tilladelse til det ansøgte projekt.

Behovet for kystbeskyttelse

Projektet finder sted i Flensborg Fjord. Ansøger har oplyst, at en del af den offentlige sti, Gendarmstien, eroderede bort i forbindelse med stormfloden i oktober 2023. Det tidligere kystbeskyttelses anlæg er blevet nedbrudt. Anlægget vil erstatte den tidligere skråningssikring og beskytter således både Gendarmstien og ejendommene bagved mod erosion.

Aabenraa Kommune vurderer, med baggrund i stormflodshændelsen og de medfølgende ødelæggelser, at der er et behov for at sikre stien mod erosion. Ejendommene kan være udsat ved hændelser, hvor høj vandstand er kombineret med

kræftig bølgepåvirkning. På Kystdirektoratets digitale værktøj, Kystatlas, fremgår det at den akutte erosion ud for ejendommene er angivet til stor, mens den kroniske erosion er angivet til lille.

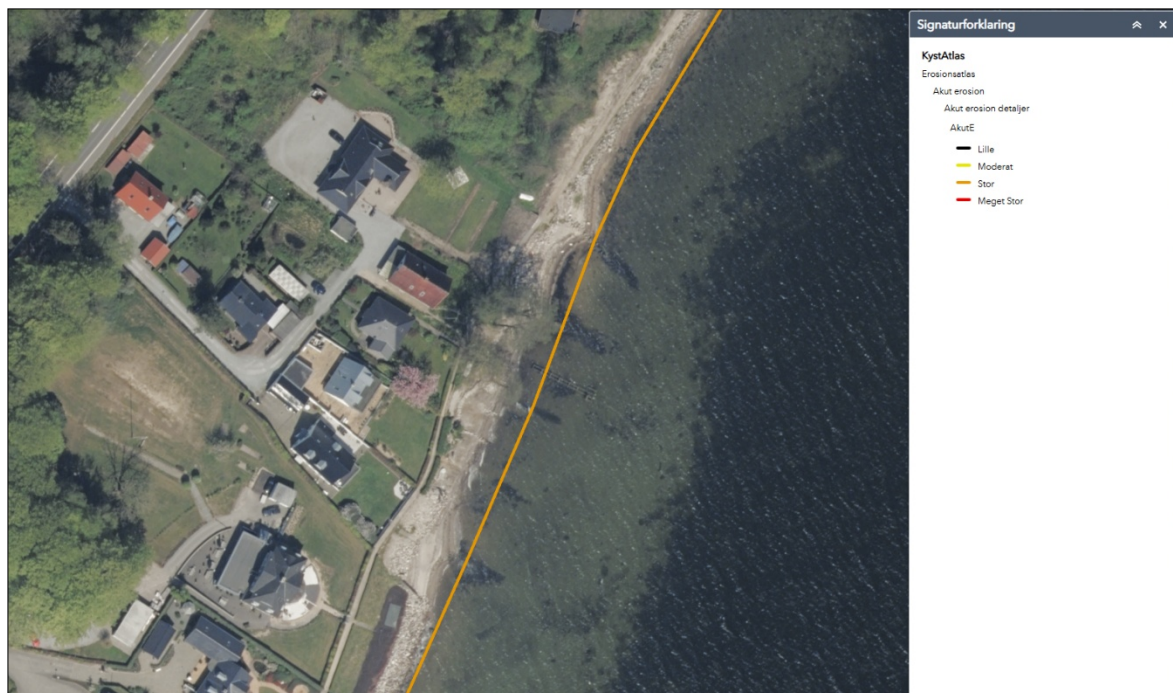

Figur 1: Oversigtskort med data fra Kystdirektoratets værktøj "Kystatlas". Det ses at der ud fra ejendommen er stor akut erosion.

Aabenraa Kommune vurderer ikke, baseret på statiske vandstande, at der er et behov for at sikre ejendommene mod højvande. Kystdirektoratet oplyser i deres seneste højvandsstatistik (2024), at en fremskrevet hændelse på ca. kote 1,8 fremkommer statistisk set hvert 20 år. Anlægget vurderes at have en levetid på ca. 50 år, ved sammenligning med tilsvarende anlæg, hvilket betyder at det kan imødegå det forventede behov for kystbeskyttelse.

Statistiske middeltidsvandstande			
Gentagelsesperiode	Middeltidsvandstand	90	Fremskrevet 24
20		175	184
50		196	205
100		212	221

Figur 2: [Link til Kystdirektoratets højvandsstatistik](#). Data er fra Sønderborg Havn.

Aabenraa Kommune vurderer samlet at der er et reelt behov for at udføre kystbeskyttelse i for at imødekomme risikoen for erosion. Dette begrundes med at der er dokumenteret konkrete skader ved stormfloden i oktober 2023. Derudover er der stor akut erosion jf. Kystdirektoratets digitale kortlægningsværktøj. Slutteligt vurderes behovet at stige i takt med at havniveauet forventes at stige, hvilket vil betyde en øget frekvens af storme og ekstreme højvandshændelser ud for ejendommen.

Kystbeskyttelsesforanstaltningens tekniske og natur- og miljømæssige kvalitet

Ansøger oplyser i ansøgningen, at kystbeskyttelses anlægget opbygges af ler, kraftig fibertex, singels sten og natursten som dæksten. I ansøgningens bilag er en snittegning, som viser opbygningen af anlægget.

Aabenraa Kommune vurderer, at der i projektet bruges rene materialer i form af sten. Det vurderes derfor, at der ikke er en miljømæssig forurening af det omgivende miljø, som følge af projektet.

Med hensyn til opbygningen af anlægget, er det Aabenraa Kommunes vurdering, at anlægget reducerer risikoen for akut erosion. Det vurderes at opbygningen af skråningsbeskyttelsen vil bidrage til at beskytte anlægget mod at blive underskyllet. Det bemærkes i den forbindelse, at det er anlæggets ejer, der er forpligtet til at opretholde anlæggets dimensionering og vedligeholde anlægget i god og forsvarlig stand.

Hård kystbeskyttelse vil medføre at de naturlige erosions- og aflejringsdynamikker hindres. Det vurderes derfor, at det ansøgte har en negativ påvirkning på naturens frie udfoldelse. Dog erstatter det ansøgte et tidligere skråningsbeskyttelses anlæg, hvorfor det vurderes at naturens frie udfoldelse ikke reduceres i forhold til før-situationen. I forhold til en referencesituation uden et kystbeskyttelses anlæg, vurderes det dog, at der vil være en påvirkning. Den kroniske erosion i området er jf. Kystatlas lille. Påvirkningen opstår kun i de tilfælde, hvor anlægget reducerer den akutte erosion. Det vurderes derfor at påvirkningen er begrænset, men dog til stede over tid. I forhold til projektets påvirkning på kystlandskabet, har den tidligere skråningsbeskyttelse på ejendommen eksisteret i mange år. Det vurderes samlet, at kystlandskabet påvirkes, men at påvirkningen er begrænset.

Samlet set vurderer Aabenraa Kommune at kystbeskyttelsens tekniske og miljømæssige kvalitet er i overensstemmelse med hensynet i Kystbeskyttelsesloven. Der er dog en mindre negativ indvirkning på enkelte elementer i hensynet, herunder indvirkning på kystlandskabet og naturens frie udfoldelse.

Rekreativ udnyttelse af kysten

Aabenraa Kommune skal som myndighed vurdere, om den nuværende rekreative udnyttelse forværres, bevares eller forbedres. Aabenraa Kommune vurderer at forholdet påvirkes neutralt til negativt som følge af etablering af den ansøgte skråningsbeskyttelse. Dette skyldes, at hård kystbeskyttelse helt generelt låser den bagvedliggende skrænt, hvorfor der ikke frigives sediment til at fodre stranden. Derudover kan profilet foran anlægget også fordybes over tid og den rekreative

udnyttelse af forstranden mindskes over tid. Omvendt etableres anlægget netop for at sikre en offentlig sti som går langs kysten.

Ifølge Kystatlas er den kroniske erosion ud for ejendommen lille. Generelt er der ikke meget udvikling i kystlinjen omkring ejendommene og den udvikling der er, er primært forårsaget af de høfder der ligger ud for ejendommene. Den kroniske erosion foran ejendommen er angivet til 5 cm om året. Det vil sige at stranden gennemsnitlig rykker tilbage 5 cm om året. Da der har været etableret skråningsbeskyttelse foran ejendommene i minimum 25 år, er effekten af hård skråningsbeskyttelse delvist inkluderet i denne tilbagerykning. Der er ca. 5 meter fra normalvandstand (kote 0 DVR90) til stenene foran selve muren. Det betyder, at der teoretisk går 100 år, førend stranden er helt forsvundet foran anlægget. På den baggrund, og da netop en offentlig sti sikres, vurderes de rekreative interesser kun at blive påvirket i negativt i mindre grad.

Der er stillet vilkår om, at tilladelsen skal revurderes efter 30 år. Dette afværgetiltag vurderes at sikre, at de rekreative interesser langs stranden også sikres på længere sigt. Det vurderes samlet, at mulighederne for at benytte stranden til vandring, fiskeri og badning derfor ikke påvirkes i væsentlig grad, og kun forringes i mindre omfang i situationer ved højere vandstande.

Sikring af den eksisterende adgang til og langs kysten

På baggrund af ovenstående, er det Aabenraa Kommune vurdering, at sikringen af den eksisterende adgang kun påvirkes i mindre grad. I forbindelse med høj vandstand, vil der på længere sigt være mindre mulighed for at passere stranden. Sådanne hændelser indtræder flere gange om året, hvilket giver en beskednen samlet påvirkning. Overordnet påvirkes mulighederne for passage i mindre grad, og det vurderes at hensynet kun på langt sigt bliver påvirket væsentligt negativt.

Det nye anlæg er opbygget i samme rummelige udstrækning som det eksisterende. Muligheden for passage ændrer sig derfor kun i forhold til referencesituationen, hvor der ikke er noget anlæg foran ejendommen. I forhold til referencesituationen hvor det tidligere (lovlige) kystbeskyttelseslæng anlæg er etableret, vurderer Aabenraa Kommune ikke, at muligheden for passage ændres. Samlet vurderes den eventuelle negative påvirkning ikke at være væsentlig.

Andre forhold

Kystbeskyttelseslæng anlægget ligger indenfor strandbeskyttelseslinjen jf. naturbeskyttelseslovens § 15, og hensynet til denne beskyttelse skal inkluderes i nærværende tilladelse efter kystbeskyttelseslovens § 3a. Projektet har til formål at beskytte den bagvedliggende ejendom mod erosion. Der har tidligere været etableret en skråningsbeskyttelse på ejendommen, som har samme rummelige omfang. Det ansøgte er dog opbygget på en anden måde. Projektet finder sted i umiddelbar nærhed af eksisterende bebyggelse. Det vurderes at projektet ikke ændrer kystlandskabet betydeligt på baggrund af dette. Som følge heraf, vurderes anlægget ikke at være i strid med de hensyn, som varetages gennem beskyttelsen, hvorfor der kan dispenseres fra strandbeskyttelseslinjen. I den forbindelse lægges der særlig vægt

på, at der tidligere har været etableret kystbeskyttelse på ejendommen. Derudover lægges der vægt på, at der i området allerede er etableret anden kystbeskyttelse, hvorfor kystlandskabet ikke ændres væsentligt som følge af det ansøgte. På den baggrund inkluderer denne tilladelse også dispensation fra naturbeskyttelsesloven for så vidt angår strandbeskyttelseslinjen.

I forhold til gældende Kommuneplan, ønsker Aabenraa Kommune færre og bedre kystbeskyttelsesplaner. Kystbeskyttelse bør som hovedregel kun etableres, hvor der er påvist et behov for at sikre eksisterende helårsbebyggelser, infrastrukturanlæg eller væsentlige samfundsinteresser. I dette konkrete tilfælde skal anlægget sikre Gendarmstien, hvor der er et beviseligt behov. Derfor vurderes det ikke at stride imod Aabenraa Kommunes egen planlægning.

Nabohøring og offentliggørelse af ansøgning

Jævnfør kystbeskyttelseslovens § 5, stk. 1 har ansøgningen været sendt i nabohøring og er blevet offentliggjort på kommunens hjemmeside med mulighed for at indgive høringssvar til sagens belystning. Nedenfor angives et resume af det eneste indkomne svar, samt Aabenraa Kommunes eventuelle bemærkninger. Det komplette høringssvar er vedlagt som bilag.

Høringssvar fra Kystdirektoratet

Kystdirektoratets vurderer at der er relativ lille fare for erosion på strækningen.

Kystdirektoratet anbefaler, at kommunen skaffer de nødvendige oplysninger om projektets ønskede målsætning, herunder om den konkrete fare kommer fra havet eller fra kraftig nedbør samt grundigere redegørelse for projektets levetid, omfang og dimensionering.

Aabenraa Kommunes bemærkninger til høringssvaret

Kystdirektoratet oplyser i deres høringssvar, at der er lille fare for erosion. Dette gælder dog ikke den akutte erosion som vurderes at være stor. Der sættes spørgsmålstejn ved, om faren for erosion af Gendarmstien skyldes havet eller kraftig nedbør. Nedenstående fotos viser en del af strækningen umiddelbart efter stormfloden i oktober 2023. Af disse billeder ses tydeligt, at erosionen dér kom fra havet. Kraftig nedbør har ikke givet nævneværdig anledning til ødelæggelser af Gendarmstien her.



Figur 3: Foto af den nordligste del af projektstrækningen som det så ud umiddelbart efter stormfloden i oktober 2023

Kystdirektoratets svar er forelagt ansøger som vurderer, at levetiden for anlægget er 50 år. Ansøger har svaret at løsningen er dimensioneret til at håndtere en stormflod sammenlignelig med stormfloden i oktober 2023. Dimensioneringen er i den forbindelse baseret på en 50 års hændelse. Aabenraa Kommune bemærker at den ansøgte løsning reducerer risikoen for erosion. Aabenraa Kommune vurderer at den ansøgte løsning er tilstrækkelig, og at tilladelsens vilkår sikrer, at hensynene i Kystbeskyttelsesloven ikke påvirkes i væsentlig negativ grad. Kystdirektoratets svar giver samlet set ikke anledning til yderligere ændringer eller tiltag.

Internationale naturbeskyttelsesområder og beskyttede arter

Nærmeste maritime Natura 2000 område er Natura 2000 område nr. 197 "Flensborg Fjord, Bredgrund og farvandet omkring Als". Natura 2000 området består af habitatområde H173 og fuglebeskyttelsesområde F64. Der er 5 km til området.

For habitatområdet nr. 173 er naturtyperne sandbanke, bugt og rev på udpegningsgrundlaget. Den eneste art på udpegningsgrundlaget er marsvin. For fuglebeskyttelsesområde nr. 64 er arterne edderfugl og hvinand på udpegningsgrundlaget.

Projektet må ikke kunne hindre, at bevaringsmålsætningen for områderne nås. Aabenraa Kommune skal derfor vurdere, om projektet i sig selv eller i forbindelse med andre planer og projekter, kan påvirke Natura 2000 områderne væsentligt. Det gælder såvel i anlægs- som i driftsfasen. Projektet må ikke beskadige eller ødelægge yngle- eller rasteområder for arter på udpegningsgrundlaget. Der må heller ikke ske forsætlige forstyrrelser, der har betydning for bestande af berørte arter. Alle planer og projekter, der ikke er direkte forbundet med eller nødvendige for et internationalt naturbeskyttelsesområdes forvaltning, skal vurderes med hensyn til deres virkning på områdets naturtyper og levesteder samt de arter, som området er udpeget for at bevare. Alle planer og projekter skal samtidig vurderes med hensyn til deres virkning på arter omfattet af habitatdirektivets bilag IV. Hvis kommunen vurderer, at projektet kan påvirke et internationalt naturbeskyttelsesområde eller en beskyttet art væsentligt, skal der foretages en konsekvensvurdering af projektets virkning.

Aabenraa Kommune har i denne sag vurderet, at projektet ikke vil medføre en væsentlig påvirkning af Natura 2000 områder eller bilag IV arten marsvin, som også er en del af udpegningsgrundlaget. Kommunen vurderer, at der ikke vil ske en væsentlig forringelse af naturtyper og levesteder, eller at projektet i øvrigt vil medføre forstyrrelser, der har betydelige konsekvenser for de arter, området er udpeget for, herunder bilag IV arten marsvin. Kommunen vurderer derfor, at der ikke skal udarbejdes en konsekvensvurdering for projektet.

Kommunens vurdering skyldes arbejdets omfang, varighed og beliggenhed. Herunder er der lagt særlig vægt på, at anlægget erstatter et tidligere etableret kystbeskyttelsesanlæg, som i dimension og omfang svarer til det etablerede. Derudover er der tale om et anlæg, der ligger tilbagetrukket på land. Det vurderes ikke, at anlægget påvirker strømningsmønstre eller sedimenttransport i Natura 2000 områderne. Derved vurderes der ikke at være en væsentlig påvirkning. Det vurderes

videre, at bilag IV arten Marsvin ikke påvirkes som følge af projektet. Det skyldes at artens fødegrundlag eller fourageringsmuligheder ikke påvirkes af projektet. Dette begrundes især med at anlægget er tilbagetrukket på land.

I forhold til nærmeste Natura 2000 område er dette Rinkenæs Skov, Dyrehaven og Rode Skov (habitatområde nr. 83). Aabenraa Kommune vurderer ikke at projektet påvirker arter eller naturtyper på udpegningsgrundlaget. Dette begrundes med afstanden på ca. 5 km, og det faktum at projektet ikke påvirker afvanding af området mv.

Der er ikke konkrete fund af bilag IV arter i nærheden af projektområdet ud over marsvin, som er observeret i Flensborg Fjord. Det vurderes dog ikke at projektet påvirker arten negativt, da anlægget ikke ligger på søterritoriet.

Området kan potentielt være yngle- og rastested for markfirben. Det vurderes i den forbindelse, at stenene foran anlægget potentielt kan udgøre skjul og fourageringsområde. En påvirkning vurderes at være neutral, hvis arten er i området.

VVM

Etablering af kystbeskyttelsesforanstaltninger fremgår på Miljøvurderingslovens bilag II. Der er truffet afgørelse efter Miljøvurderingsloven sideløbende med nærværende afgørelse. Projektet vurderes ikke at være omfattet af krav om miljøkonsekvensvurdering og tilladelse, jf. Miljøvurderingslovens § 21.

Offentliggørelse

Afgørelsen offentliggøres i 4 uger på kommunens hjemmeside. Afgørelsen er offentliggjort og sendt til sagens parter og interesseorganisationer/myndigheder 12. januar 2026.

Klagevejledning

Afgørelser kan efter kystbeskyttelseslovens § 18 kun påklages i forhold til de retslige spørgsmål. Afgørelserne kan påklages af:

- 1) adressaten for afgørelsen,
- 2) ejeren af den ejendom, som afgørelsen vedrører,
- 3) enhver, der har en væsentlig individuel interesse i sagens udfald,
- 4) en berørt nationalparkfond oprettet efter lov om nationalparker,
- 5) lokale foreninger og organisationer, som har en væsentlig interesse i afgørelsen,
- 6) landsdækkende foreninger og organisationer, hvis hovedformål er beskyttelse af natur og miljø,
- 7) landsdækkende foreninger og organisationer, som efter deres formål varetager væsentlige rekreative interesser, når afgørelsen berører sådanne interesser, og

- 8) landsdækkende foreninger og organisationer, som efter deres formål varetager væsentlige brugerinteresser inden for arealanvendelsen, og som repræsenterer mindst 100 medlemmer
- 9) miljø- og fødevareministeren og andre offentlige myndigheder.

Klagefristen er 4 uger efter, at afgørelsen er meddelt. Er afgørelsen offentligt bekendtgjort, regnes klagefristen dog altid fra bekendtgørelsen. Hvis klagefristen udløber på en lørdag eller helligdag, forlænges klagefristen til den følgende hverdag.

Du klager via klageportalen, som du finder via borger.dk eller virk.dk. Du logger på klageportalen med NemID. En klage er indgivet, når den er tilgængelig for Aabenraa Kommune via klageportalen. Når du klager, skal du betale et gebyr på 900 kr. for borgere og 1.800 kr. for virksomheder, organisationer og offentlige myndigheder.

Hvis der bliver klaget rettidigt til Miljø- og Fødevarestyrelsen, har klagen opsættende virkning, medmindre myndigheden meddeler andet.

Miljø- og Fødevareklagenævnet afviser din klage, hvis du sender den uden om klageportalen, medmindre du er blevet fritaget for brug af klageportalen. Hvis du ønsker at blive fritaget for at bruge klageportalen, skal du sende en begrundet anmodning via mail til Miljø- og Fødevareklagenævnet. Nævnet afgør herefter, om du kan fritages for at bruge klageportalen. Der er særlige betingelser for at blive fritaget, som du kan læse mere om [her](#).

Kontakt

Hvis du har spørgsmål til ovenstående, kan du kontakte mig på tbknu@aabenraa.dk eller tlf. 2127 2687.

Venlig hilsen

Tobias Brødsgaard Knudsen
Biolog

Vedlagte bilag

Ansøgning m. bilag
Aftale mellem ansøger og lodsejere
Høringssvar fra Kystdirektoratet

Kopi sendt til

Ejere af ejendommene med matr.nr.
407, 408, 409, 432 og 434 Hønsnap, Holbøl

Interesseorganisationer og myndigheder

Kystdirektoratet, kdi@kyst.dk

Danmarks Naturfredningsforening, dn@dn.dk

Dansk Ornitologisk Forening, dof@dof.dk

Friluftsrådet, fr@friluftstraadet.dk

Fritidshusejernes Landsforening, sekretariat@mitfritidshus.dk

Ejendomsforeningen Danmark, info@ejendomsforeningen.dk

Geodatastyrelsen, gst@gst.dk

Danmarks Sportsfiskerforbund, post@sportsfiskerforbundet.dk

Ansøgning om tilladelse til kystbeskyttelse

Dette ansøgningsskema benyttes ved ansøgning om tilladelse til etablering eller ændring af kystbeskyttelse.

Husk at læse vejledningen på side 8, før skemaet udfyldes.

Eventuelle spørgsmål til ansøgningsskema og vejledning rettes til Aabenraa Kommune på tlf.nr. 73 76 76 76 eller via e-mail: natur@aabenraa.dk

A. Oplysninger om ansøger

Ansøger er den, som ønsker at etablere kystbeskyttelsen, og ansøger er ikke nødvendigvis ejer af ejendommen, hvor kystbeskyttelsen placeres. Se eksempler i vejledningen.

Er der tale om flere ansøgere, kan oplysninger om disse fremgå af samtykkeerklæringer (udfyld pkt. A) vedlagt ansøgningen.

Samtykkeerklæring kan findes på kommunens hjemmeside.

Navn		
Aabenraa Kommune Driftsenheden v. Peter Kierkegaard		
Adresse		
Kirkegårdsvej 27		
Postnr.	By	
6200	Aabenraa	
Telefon nr.	Mobil nr.	E-mail
73767500	21772153	Pak@aabenraa.dk

Er ansøger ejer af ejendommen, hvor kystbeskyttelsen placeres?

☐	Ja
☒	Nej. Oplysninger om ejer fremgår af samtykkeerklæring vedlagt ansøgningen

B. Oplysninger om eventuel repræsentant for ansøger

Punktet udfyldes, hvis ansøger ønsker at lade sig repræsentere eksempelvis nabo, rådgiver, entreprenør e.l. Denne vil være kontaktperson til kommunen under sagens forløb.

Husk samtykkeerklæring fra ansøger. Eksempel på samtykkeerklæring (udfyld pkt. B) kan findes på kommunens hjemmeside

Peter Kierkegaard		
Adresse		
Kirkegårdsvej 27		
Postnr.	By	
6200	Aabenraa	
Telefon nr.	Mobil nr.	E-mail



73767500

21772153

Pak@aabenaar.dk

C. Anlæggets placering

Hvis anlægget strækker sig over flere matrikler, skal disse nævnes under punkt K "Andre oplysninger"

Hvis ejendommen, hvorpå anlægget ønskes etableret, ikke udelukkende ejes af ejeren som oplyst under punkt A, skal der vedlægges samtykkeerklæringer fra samtlige andre ejere. Eksempel på samtykkeerklæring kan findes på kommunens hjemmeside

Adresse

Fjordvejen 122 til 128B

Postnr.

6340

By

Kruså

Kommune

Aabenraa

Matrikel nr.

408, 407, 432 ,409 & 434

Ejerlav

Hønsnap, Holbøl

D. Hvad søges der om beskyttelse mod?

☒ Erosion (kysten nedbrydes af havet)

Udfyld punkterne E-H

☐ Oversvømmelse

Udfyld punkterne E-F og I-J

E. Beskrivelse af eksisterende forhold

Findes der allerede kystbeskyttelse på ejendommen?

☐ Nej

☒ Ja, hvilken

☒ Skråningsbeskyttelse

☐ Sandfodring

☐ Høfde

☐ Bølgebryder

☐ Dige

☐ Andet:

Hvis ja, angiv dok.nr. for evt. tilladelse:

Eller

Omtrentligt år for etablering:

????

F. Værdier

Hvilke værdier ønskes beskyttet?

- ☐ Hus eller anden bebyggelse med faste installationer
- ☐ Infrastruktur (vej, sti, kloak m.v.)
- ☒ Andet (landbrugsjord, ubebygget areal, produktionsskov, have), hvilket: Sikring af gendarmstien

Hvorfor er kystbeskyttelse nødvendig?

Beskriv hyppigheden af tidligere oversvømmelser og/eller

Beskriv erosionens omfang og

Halvdelen af gendarmstien er udvasket i et sving således en brokonstruktion ikke kan udføres.

Beskriv skader efter oversvømmelse eller erosion m.v.

Ved kapitel 1a sager: Ansøgers overvejelser omkring værdien og levetiden af det, der ønskes beskyttet i forhold til udgifterne til etablering og vedligeholdelse af kystbeskyttelsen over en længere periode på 25-50 år:

G. Kystbeskyttelsesmetode mod erosion

Hvilken type kystbeskyttelse søges der om tilladelse til:

- ☐ Fodring (sand/ral)
- ☒ Skråningsbeskyttelse
- ☐ Høfde
- ☐ Bølgebryder
- ☐ Andet: _____

Er der tale om:

- ☒ Etablering af ny kystbeskyttelse
- ☐ Genopbygning af anlæg til oprindelig stand
- ☐ Ændring af kystbeskyttelsens dimensioner og/eller materialer
- ☐ Fjernelse af eksisterende anlæg*

**) er der alene tale om fjernelse af et eksisterende anlæg, er en forudgående tilladelse ikke nødvendig*

H. Nødvendige bilag til ansøgning om beskyttelse mod erosion

Materiale på nedenstående liste vedlægges ansøgningen

- Kort, der viser matrikelgrænser, bebyggelse/infrastruktur og skræntkant. På kortet skal afstanden fra bebyggelse til skræntkanten angives, og kystbeskyttelsens placering skal fremgå tydeligt.
- Målsatte snittegninger, der viser kystbeskyttelsens opbygning og materialevalg. For sandfodring skal mængde udlagt materiale pr. løbende meter kyst samt lagets tykkelse og profil oplyses. For kystbeskyttelsesanlæg skal materialestørrelse, tykkelse af lag, hældning og top- og bundkote i DVR90 fremgå.
- Redegørelse for anlæggets dimensionering. Kommunen forbeholder sig ret til at stille krav om udarbejdelse af dimensionsgivende beregninger for kystbeskyttelsen i løbet af sagsbehandlingen, hvis dette skønnes nødvendigt.
- En beskrivelse af, om nabostrækninger bliver påvirket/skadet af kystbeskyttelsesforanstaltningen.
- En redegørelse af, om kystbeskyttelsen reducerer risikoen for erosion over tid, herunder at den eksisterende adgang til og langs stranden bevares.
- Kystbeskyttelse, som etableres på søterritoriet, skal indtegnes på søkort.
- Fotos af stedet hvor kystbeskyttelsen ønskes etableret og som viser afstanden mellem skrænten og det, der ønskes beskyttet. Vedlæg også gerne fotos der viser strækningen på hver side af lokaliteten
- Samtykkeerklæringer
 - 1) Ved flere ansøgere
 - 2) Når der er en repræsentant for ansøger
 - 3) Når kystbeskyttelse etableres på anden ejendom end ansøgers
 - 4) Fra ejere af nabomatrikler, der accepterer hård kystbeskyttelse og dennes evt. negative påvirkning af deres ejendom

I. Kystbeskyttelsesmetode mod oversvømmelse

Hvilken type kystbeskyttelse

- ☐ Dige
- ☐ Højvandsmur
- ☐ Fodring (hævning af terræn med sand/ral)
- ☐ Andet _____

Er der tale om:

- ☐ Etablering af ny kystbeskyttelse
- ☐ Genopbygning af anlæg til oprindelig stand
- ☐ Ændring af kystbeskyttelsens dimensioner og/eller materialer
- ☐ Fjernelse af eksisterende kystbeskyttelse*

**) er der alene tale om fjernelse af et eksisterende anlæg, er en forudgående tilladelse ikke nødvendig*

J. Nødvendige bilag til ansøgning om beskyttelse mod oversvømmelse

Nedenstående liste skal vedlægges ansøgningen

- Kort, der viser matrikelgrænser og højdekurver. På kortet skal bebyggelse/infrastruktur samt højvandsbeskyttelsens placering fremgå tydeligt.
- Målsatte snittegninger, der viser kystbeskyttelsens opbygning og materialevalg. Topkote, hældninger, bredde m.v. af konstruktionen skal fremgå af snittegningerne.
- Redegørelse for anlæggets dimensionering. Aabenraa Kommune forbeholder sig ret til at stille krav om udarbejdelse af dimensionsgivende beregninger for kystbeskyttelsen i løbet af sagsbehandlingen, hvis dette skønnes nødvendigt.
- En beskrivelse af, om nabostrækninger bliver påvirket/skadet af kystbeskyttelsesforanstaltningen.
- En redegørelse for, om kystbeskyttelsen reducerer risikoen mod oversvømmelse over tid, herunder at den eksisterende adgang til og langs stranden bevares.
- Fotos af stedet, hvor kystbeskyttelsen ønskes etableret og som viser ejendom og det omkringliggende område.
- Samtykkeerklæringer
 - 1) Ved flere ansøgere
 - 2) Når der er en repræsentant for ansøger
 - 3) Når kystbeskyttelse etableres, på anden ejendom end ansøgers
 - 4) Fra ejere af nabomatrikler, der accepterer hård kystbeskyttelse og dennes evt. negative påvirkning af deres ejendom

K. Andre oplysninger af relevans for ansøgningen

Kan evt. uddybes i bilag

L. Offentliggørelse af ansøgningen

Ansøgningen offentliggøres på kommunens hjemmeside, www.aabenraa.dk.

Det sker som led i den høring og orientering, som kommunen er forpligtiget til at gennemføre.

Herved opnås en effektiv og hurtigere behandling af sagen. I henhold til persondataloven vil personfølsomme oplysninger og oplysninger om rent private forhold, uanset denne accept ikke blive offentliggjort. Det samme gælder oplysninger, som efter offentlighedsloven er undtaget fra aktindsigt



Jeg er indforstået med at oplysninger, fra ansøgningen offentliggøres på kommunens hjemmeside

M. Erklæring og underskrift

Undertegnede (ansøger eller partsrepræsentant) erklærer, at oplysninger, der står i ansøgningen, er i overensstemmelse med de faktiske forhold.

Dato	Fulde navn (<i>benyt blokbogstaver</i>)	Underskrift
------	---	-------------

Ansøgningen sendes med post til:
Aabenraa Kommune
Plan, Teknik & Miljø
Skelbækvej 2
6200 Aabenraa

Eller via e-mail: natur@aabenraa.dk

Vejledning til ansøgningsskema

(vedrørende ansøgning om tilladelse til kystbeskyttelse)

Hvis der er spørgsmål til ansøgningsskemaet, kan Aabenraa Kommune kontaktes på tlf. 73 76 76 76 eller på e-mail: natur@aabenraa.dk

Punkt A. Oplysninger om ansøger

Ansøger er den, som ønsker at etablere kystbeskyttelsen, og ansøger er ikke nødvendigvis ejer af ejendommen, hvor kystbeskyttelsen placeres. Der kan f.eks. være tale om beskyttelse af bebyggelse på lejet grund, eller at kystbeskyttelsen foretages på en ubebygget strandmatrikel, som ikke ejes af den, der ønsker og opnår fordel af kystbeskyttelsen. Såfremt ansøger ikke er grundejer, skal der fremsendes samtykkeerklæring fra grundejer.

Samtykkeerklæring kan findes på kommunens hjemmeside.

Er der tale om flere ansøgere, kan oplysninger om disse ligeledes fremgå af samtykkeerklæringer vedlagt ansøgningen.

Punkt B. Oplysninger om ansøger, hvis denne ikke er grundejeren

Ansøger, som ønsker at etablere kystbeskyttelse, kan vælge at lade sig repræsentere af eksempelvis en rådgiver, entreprenør eller en anden grundejer. Partsrepræsentanten vil fungere som projektansvarlig og være kontaktperson til Aabenraa Kommune under sagens behandling. Afgørelse med tilhørende vilkår udstedes altid til ansøger.

Hvis ansøger vælger at lade sig repræsentere af anden part, skal der fremsendes samtykkeerklæring fra ansøger.

Eksempel på samtykkeerklæring kan findes på kommunens hjemmeside.

Punkt C. Anlæggets placering

Her angives hvor kystbeskyttelsen fysisk skal placeres, hvis dette ikke sker på ejers folkeregisteradresse som oplyst under punkt A. Kystbeskyttelsen kan f.eks. etableres på ejers sommerhusadresse eller på et fællesareal under en grundejerforening.

Hvis den ansøgte kystbeskyttelse strækker sig over flere matrikler, skal ansøgningen vedlægges samtykkeerklæringer fra alle berørte grundejere. Det er vigtigt, at ejendommens matrikelnummer og ejerlavsbetegnelse angives. Disse oplysninger kan findes i ejendommens skøde, indhentes fra kommunen eller findes på f.eks.

<http://arealinformation.miljoportal.dk/distribution/>.

Punkt D. Hvad søges der om beskyttelse mod

Her angives, om der søges om beskyttelse mod havets erosion eller mod oversvømmelse. I nogle tilfælde kan der være behov for begge dele.

Tilladelse til erosionsbeskyttelse: Der kan foretages kystbeskyttelse af fast ejendom i bred forstand. Der kan eksempelvis gives tilladelse til kystbeskyttelse af beboelse, skure, terrasser og infrastruktur, men også arealer (landbrugsjord, parker, haver, endnu ubebyggede grunde). Kommunen vurderer behovet både ud fra forholdene på den enkelte ejendom og på strækningen som helhed, idet vi ud fra kystbeskyttelsesloven skal afveje en række hensyn.

Tilladelse til højvandsbeskyttelse: Behov for beskyttelse mod oversvømmelse er til stede, når markante eller gentagne oversvømmelser fra havet medfører væsentlige skader på ejendom (materiel, løsøre, bebyggelse, landbrugsjord, infrastruktur m.v.). Kommunen vurderer behovet både i forhold til det man ønsker at beskytte og i forhold til strækningen som helhed, idet vi ud fra kystbeskyttelsesloven skal afveje en række hensyn.

Punkt E. Oplysninger om eksisterende forhold på ejendommen

Det er vigtigt for sagens behandling, at de eksisterende forhold på ejendommen beskrives, herunder om der er eksisterende kystbeskyttelse og hvornår og af hvem, den er etableret. Er der tidligere udstedt en tilladelse til kystbeskyttelse på matriklen, anføres tilladelsens dokumentnummer (ses i øverste, højre hjørne på tilladelsen). Hvis der er et eksisterende anlæg, uden at der er kendskab til en tilladelse, anføres anlæggets formodede etableringsår.

Punkt F. Værdibetragtning

Det er ikke uden omkostninger at etablere og vedligeholde kystbeskyttelse, og det vil derfor være en fordel for grundejerne i kapitel 1a-sager at gøre sig tanker om, hvorvidt omkostningerne står mål med de værdier, som ønskes beskyttet i kystbeskyttelsens levetid. Faktorer som den forventede levetid af det beskyttede og af kystbeskyttelsen, hvor stor en skade der kan ske (især ved oversvømmelse) samt affektionsværdi af et beskyttede kan medtages i vurderingen.

I ansøgninger om beskyttelse mod oversvømmelse kan det ligeledes være relevant at beskrive eventuelle tidligere oversvømmelser af grunden.

Punkt G. Kystbeskyttelsesmetode mod erosion

Valg af kystbeskyttelsesmetode skal træffes ud fra behovet for kystbeskyttelse på ejendommen, ud fra de naturgivne forhold på stedet og ud fra området som helhed. Den rigtige kystbeskyttelsesløsning skal yde den fornødne beskyttelse og reducere risikoen uden at være større end nødvendigt. Kystbeskyttelse skal indpasses bedst muligt i omgivelserne og med mindst mulig påvirkning af naboejendommene. Du kan læse mere om forskellige metoder til erosionsbeskyttelse på Aabenraa Kommunes hjemmeside www.kyst.dk.

Erosionsbeskyttelse kan med både teknisk og økonomisk fordel udføres som en samlet løsning for flere ejendomme.

Punkt H. Nødvendige bilag til ansøgning om kystbeskyttelse mod erosion

Det er vigtigt for sagens behandling, at alle nødvendige oplysninger foreligger. Dels af hensyn til Aabenraa Kommunes sagsbehandling, men også af hensyn til høring af andre myndigheder og orientering af naboer og interesseorganisationer.

Kortmateriale: Kort med matrikelgrænser skal tydeligt vise det beskyttede og afstanden fra dette til skræntkanten samt længden af kystbeskyttelsen. Anlæg, afstande mv. kan f.eks. indtegnes med tusch på kortet. Kortet kan suppleres med et ortofoto (luftfoto). Kort og ortofotos kan findes på f.eks. <http://arealinformation.miljoportal.dk/distribution/> eller på hjemmesiden hos mange kommuner.

Målsatte snittegninger: På snittegningen angives f.eks. tykkelse af sandlag, stenstørrelse, højde, bredde samt hældning af kystbeskyttelsen. Tegningen skal forsynes med koter, som er højden over daglig vande, målt i meter. Alle koteangivelser skal opgives i DVR90 (Dansk Vertikal Reference 1990). Principskitser, der viser opbygningen af forskellige former for beskyttelse mod erosion, kan findes på www.kyst.dk.

Anlæggets dimensionering: Kystbeskyttelse bør ikke være større end nødvendigt, men det skal også yde den fornødne beskyttelse og reducere risikoen over tid, og det bør overvejes, om der skal tages højde for klimaændringer. Derfor bør kystbeskyttelsen dimensioneres korrekt til kyststrækningens aktuelle forhold som bølgepåvirkning, vindretninger og statistiske højvandssituationer. Det er vigtigt, at kystbeskyttelsen projekteres, så offentlighedens passage til og langs stranden sikres. Hvis projektet bevirker, at afstanden mellem kystlinje og skrænt ved normalvandstand bliver væsentlig mindre pga. kystbeskyttelsens omfang eller kystens tilbagerykning, skal der ved projekteringen tages højde for dette i form af sandfodring, etablering af passage i anlægget eller andet. Informationer om højvandshændelser, bølgeenergi, kysttyper m.v. kan ses på hjælpeværktøjet 'Kystplanlæggeren' på www.kyst.dk og www.klimatilpasning.dk.

Kystbeskyttelsens effekt: Kystbeskyttelse er et indgreb i den naturlige dynamik på kysten. Etablering af kystbeskyttelse, især i form af hårde konstruktioner som skråningsbeskyttelse, høfder og bølgebrydere, medfører konsekvenser for andre ejendomme på kysten, f.eks. i form af øget erosion nedstrøms. Det skal derfor vurderes, hvilken effekt kystbeskyttelsen vil have over en længere årrække, og om den vil skade nabostrækningerne. Herved klarlægges bl.a. landskabelige og visuelle påvirkninger og om der bør suppleres med sandfodring for at kompensere for sandtab (fastholde strand og passagemulighed). På www.kyst.dk kan du læse mere om kystbeskyttelsens indvirkning på kystens udvikling og naturlige processer.

Søkort, hvorpå anlægget er indtegnet, skal vedlægges, hvis kystbeskyttelsen strækker sig ud på søterritoriet.

Fotos: Fotos skal vedlægges for at belyse sagen bedst muligt. Det er vigtigt, at billederne så godt som muligt illustrerer kystens beskaffenhed, og det bør også angives på kortet, hvor de enkelte fotos er taget.

Punkt I. Kystbeskyttelsesmetode mod oversvømmelse

Valg af kystbeskyttelsesmetode skal træffes ud fra behovet for kystbeskyttelse på ejendommen, ud fra de naturgivne forhold på stedet og ud fra området som helhed. Den rigtige kystbeskyttelsesløsning bør yde den fornødne beskyttelse og reducere risikoen over tid uden at være større end nødvendig. Kystbeskyttelse skal indpasses bedst muligt i omgivelserne og med mindst mulig påvirkning af naboejendommene. Du kan læse mere om forskellige metoder til højvandsbeskyttelse på www.kyst.dk

Højvandsbeskyttelse kan med både teknisk og økonomisk fordel udføres som en samlet løsning for flere ejendomme.

Punkt J. Nødvendige bilag til ansøgning om beskyttelse mod oversvømmelse

Det er vigtigt for sagens behandling, at alle nødvendige oplysninger foreligger. Dels af hensyn til kommunens egen sagsbehandling, men også af hensyn til høring af andre myndigheder og orientering af naboer og interesseorganisationer.

Kortmateriale: Kort med matrikelgrænser og højdekurver skal tydeligt vise bebyggelse og højvandsbeskyttelsens placering, f.eks. linjeføringen af et dige. Ligeledes skal det område, som opnår fordel af højvandsbeskyttelsen markeres. Kortet kan suppleres med et ortofoto (luftfoto). Kort og ortofotos kan findes på f.eks. www.miljoportalen.dk eller på hjemmesiden hos mange kommuner.

Målsatte snittegninger: På snittegningen angives f.eks. et diges kronehøjde og -bredde samt hældninger på for- og bagskråning. Endvidere skal digets opbygning og materialevalg fremgå. Tegningen skal forsynes med koter, som er højden over daglig vande, målt i meter. Alle kote-angivelser skal opgives i DVR90 (Dansk Vertikal Reference 1990). Principskitser, der viser opbygningen af forskellige former for beskyttelse mod oversvømmelse, kan findes på www.kyst.dk.

Anlæggets dimensionering: Anlæg til beskyttelse mod oversvømmelse bør ikke være større end nødvendigt, men det skal også yde den fornødne beskyttelse, og det bør overvejes, om der skal tages højde for klimaændringer. Derfor bør anlægget dimensioneres korrekt til kyststrækningens aktuelle forhold som f.eks. bølgepåvirkning, vindretninger og statistiske højvandssituationer. Beskyttelse mod oversvømmelse bør generelt trækkes så langt tilbage fra kysten som muligt. Informationer om højvandshændelser, bølgeenergi, kysttyper m.v. kan ses på hjælpeværktøjet 'Kystplanlæggeren' på www.kyst.dk og www.klimatilpasning.dk.

Kystbeskyttelsens effekt: Kystbeskyttelse er et indgreb i den naturlige dynamik på kysten. Etablering af højvandsbeskyttelse kan medføre konsekvenser for andre arealer på kysten, f.eks. tørlægning af naturområder, som før blev oversvømmet jævnlige. Det skal derfor vurderes, hvilken effekt kystbeskyttelsen vil have over en længere årrække og om den vil skade nabostrækninger. Herved klarlægges det, om projektet bør indeholde kompenserende foranstaltninger. Etablering af kystbeskyttelse, især i form af hårde konstruktioner som skråningsbeskyttelse på for-skråninger og spuns kan medføre konsekvenser for andre ejendomme på kysten, f.eks. i form af øget erosion nedstrøms. På www.kyst.dk kan du læse mere om kystbeskyttelsens indvirkning på kystens udvikling og naturlige processer.

Fotos: Fotos vedlægges for at belyse sagen bedst muligt. Det er vigtigt, at billederne så godt som muligt illustrerer kystens beskaffenhed, og det bør også angives på kort, hvor de enkelte fotos er taget.

Punkt K. Andre oplysninger

Her anføres andre oplysninger, der kan have relevans for ansøgningen.

Punkt L. Offentliggørelse af oplysninger

Kommunen er forpligtiget til at orientere naboer og andre berørte parter om ansøgninger om tilladelse til kystbeskyttelse. Endvidere hører vi andre relevante myndigheder om projektets eventuelle indvirkning på deres forvaltningsområder.

Ved at give tilladelse til offentliggørelse af oplysningerne på kommunens hjemmeside, lettes sagsgangen betydeligt, da det dermed undgås, at oplysningerne skal fremsendes pr. post til hver enkelt berørt part.

Redegørelse for anlæggets dimensionering.

Anlægget har en bundbredde på ca. 200cm og en højdeforskel mellem strand og sti på ca.100 cm., se tegning.

Der vil blive foretaget indbygning af ler under kystsikringen, samt udlagt 2 x fibertex (kraftig model). Herefter vil der blive udlagt singels sten (90-150mm) efterfulgt af natursten (20-100cm).

En beskrivelse af, om nabostrækninger bliver påvirket/skadet af kystbeskyttelsesforanstaltningen.

Driftsenheden forventer ikke at naboarealerne bliver påvirket af anlægget. Anlægget etableres for at minimere stormenes skadepåvirkning af både gendarmstiens konstruktion og dermed de private haver.


En redegørelse for, om kystbeskyttelsen reducerer risikoen mod oversvømmelse over tid, herunder at den eksisterende adgang til og langs stranden bevares.

Anlæggets højde og bredde i forhold til eksisterende forhold bliver ikke ændret, hvorfor etableringen af anlægget ikke mindsker risikoen for oversvømmelse over tid, men anlægget skal sikre at genetableringen af gendarmstien efter en kommende storm minimeres. De hidtidige adgangsforhold genetableres og bevares hvorfor adgangsforholdene ikke ændres fra før, fremover.


Snittegning:

Tværsnit
(tegning)

Skråningsbeskyttelsen kan funderes på en dug af geotekstil og afretningslag af håndsten eller ral, som dels holder dugen på plads, dels virker trykfordelende for dækstenene. Der bør være to lag dæksten. Hældningen på anlægget må ikke være stejlere end 1:2, da det ellers bliver for ustabil. Af hensyn til anlæggets stabilitet bør skråningsbeskyttelsen etableres i erosionssikker dybde. Stenstørrelse i dækstenslaget kan være mindre, hvis der vælges en fladere hældning på anlægget. Afretningslagets sten skal opfylde **filterkriteriet** i forhold til dækstenene, så de ikke trækkes ud.

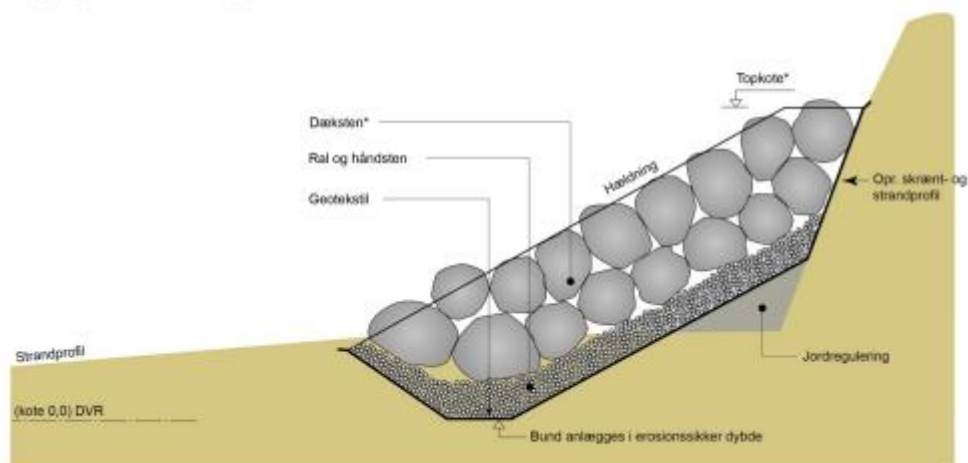

* Lagtykkelse, stenstørrelse og topkote
tilpasses de lokale påvirkninger

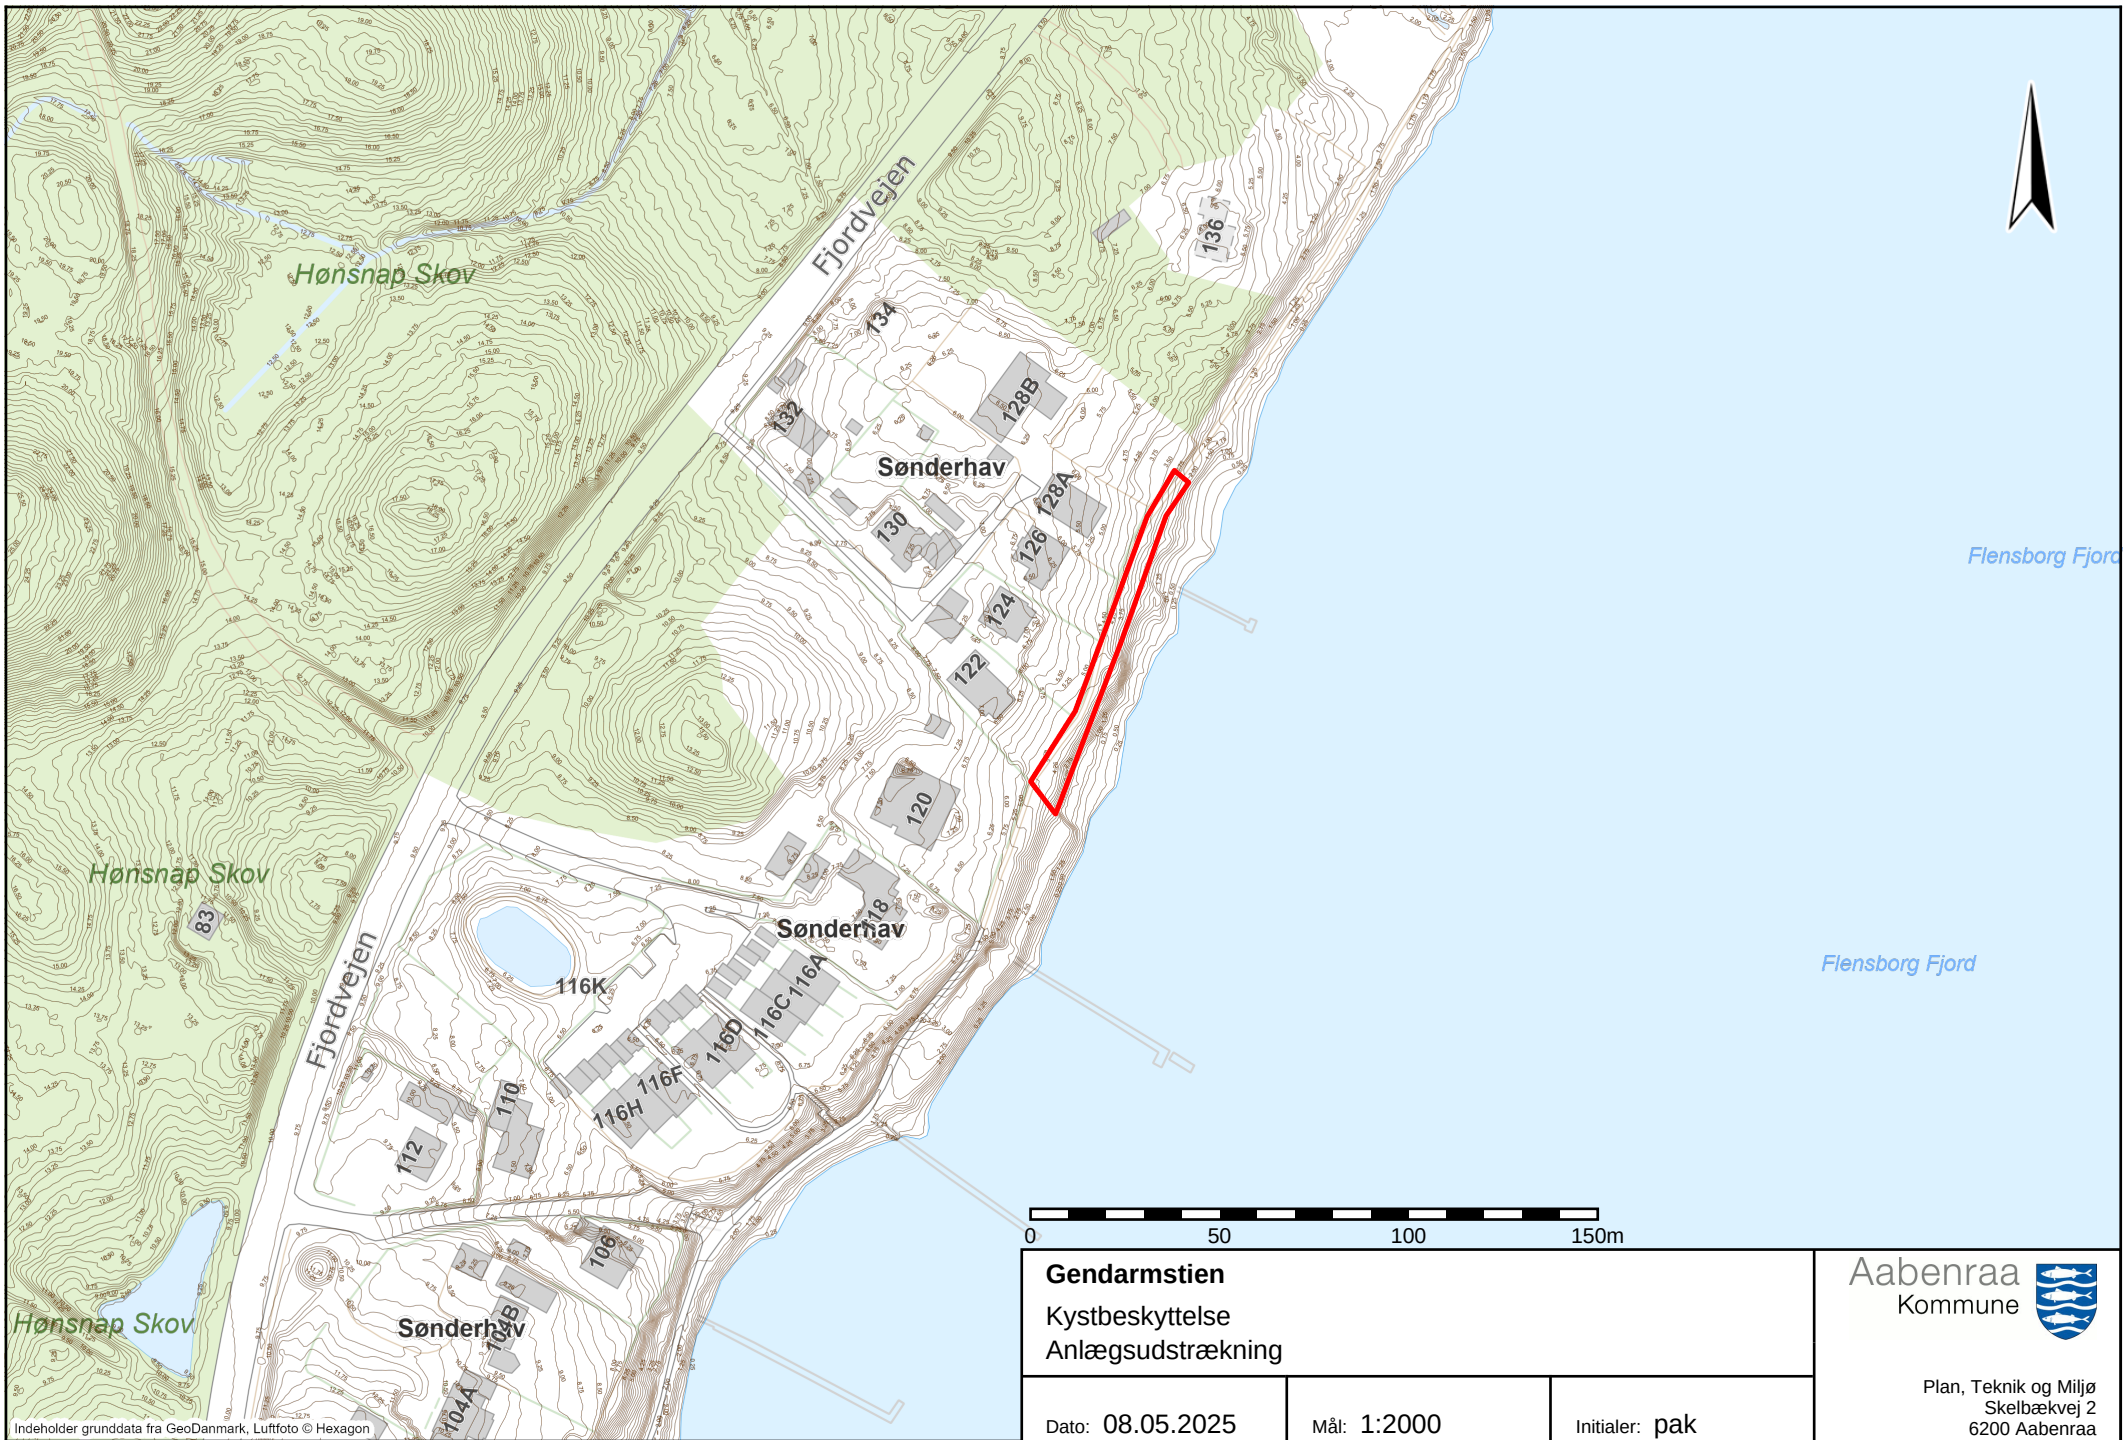

Indeholder grunddata fra GeoDanmark, Luftfoto © Hexagon

Gendarmstien
Kystbeskyttelse
Anlægsudstrækning

Dato: 08.05.2025

Mål: 1:2000


Initialer: pak

Aabenraa
Kommune



Plan, Teknik og Miljø
Skelbækvej 2
6200 Aabenraa



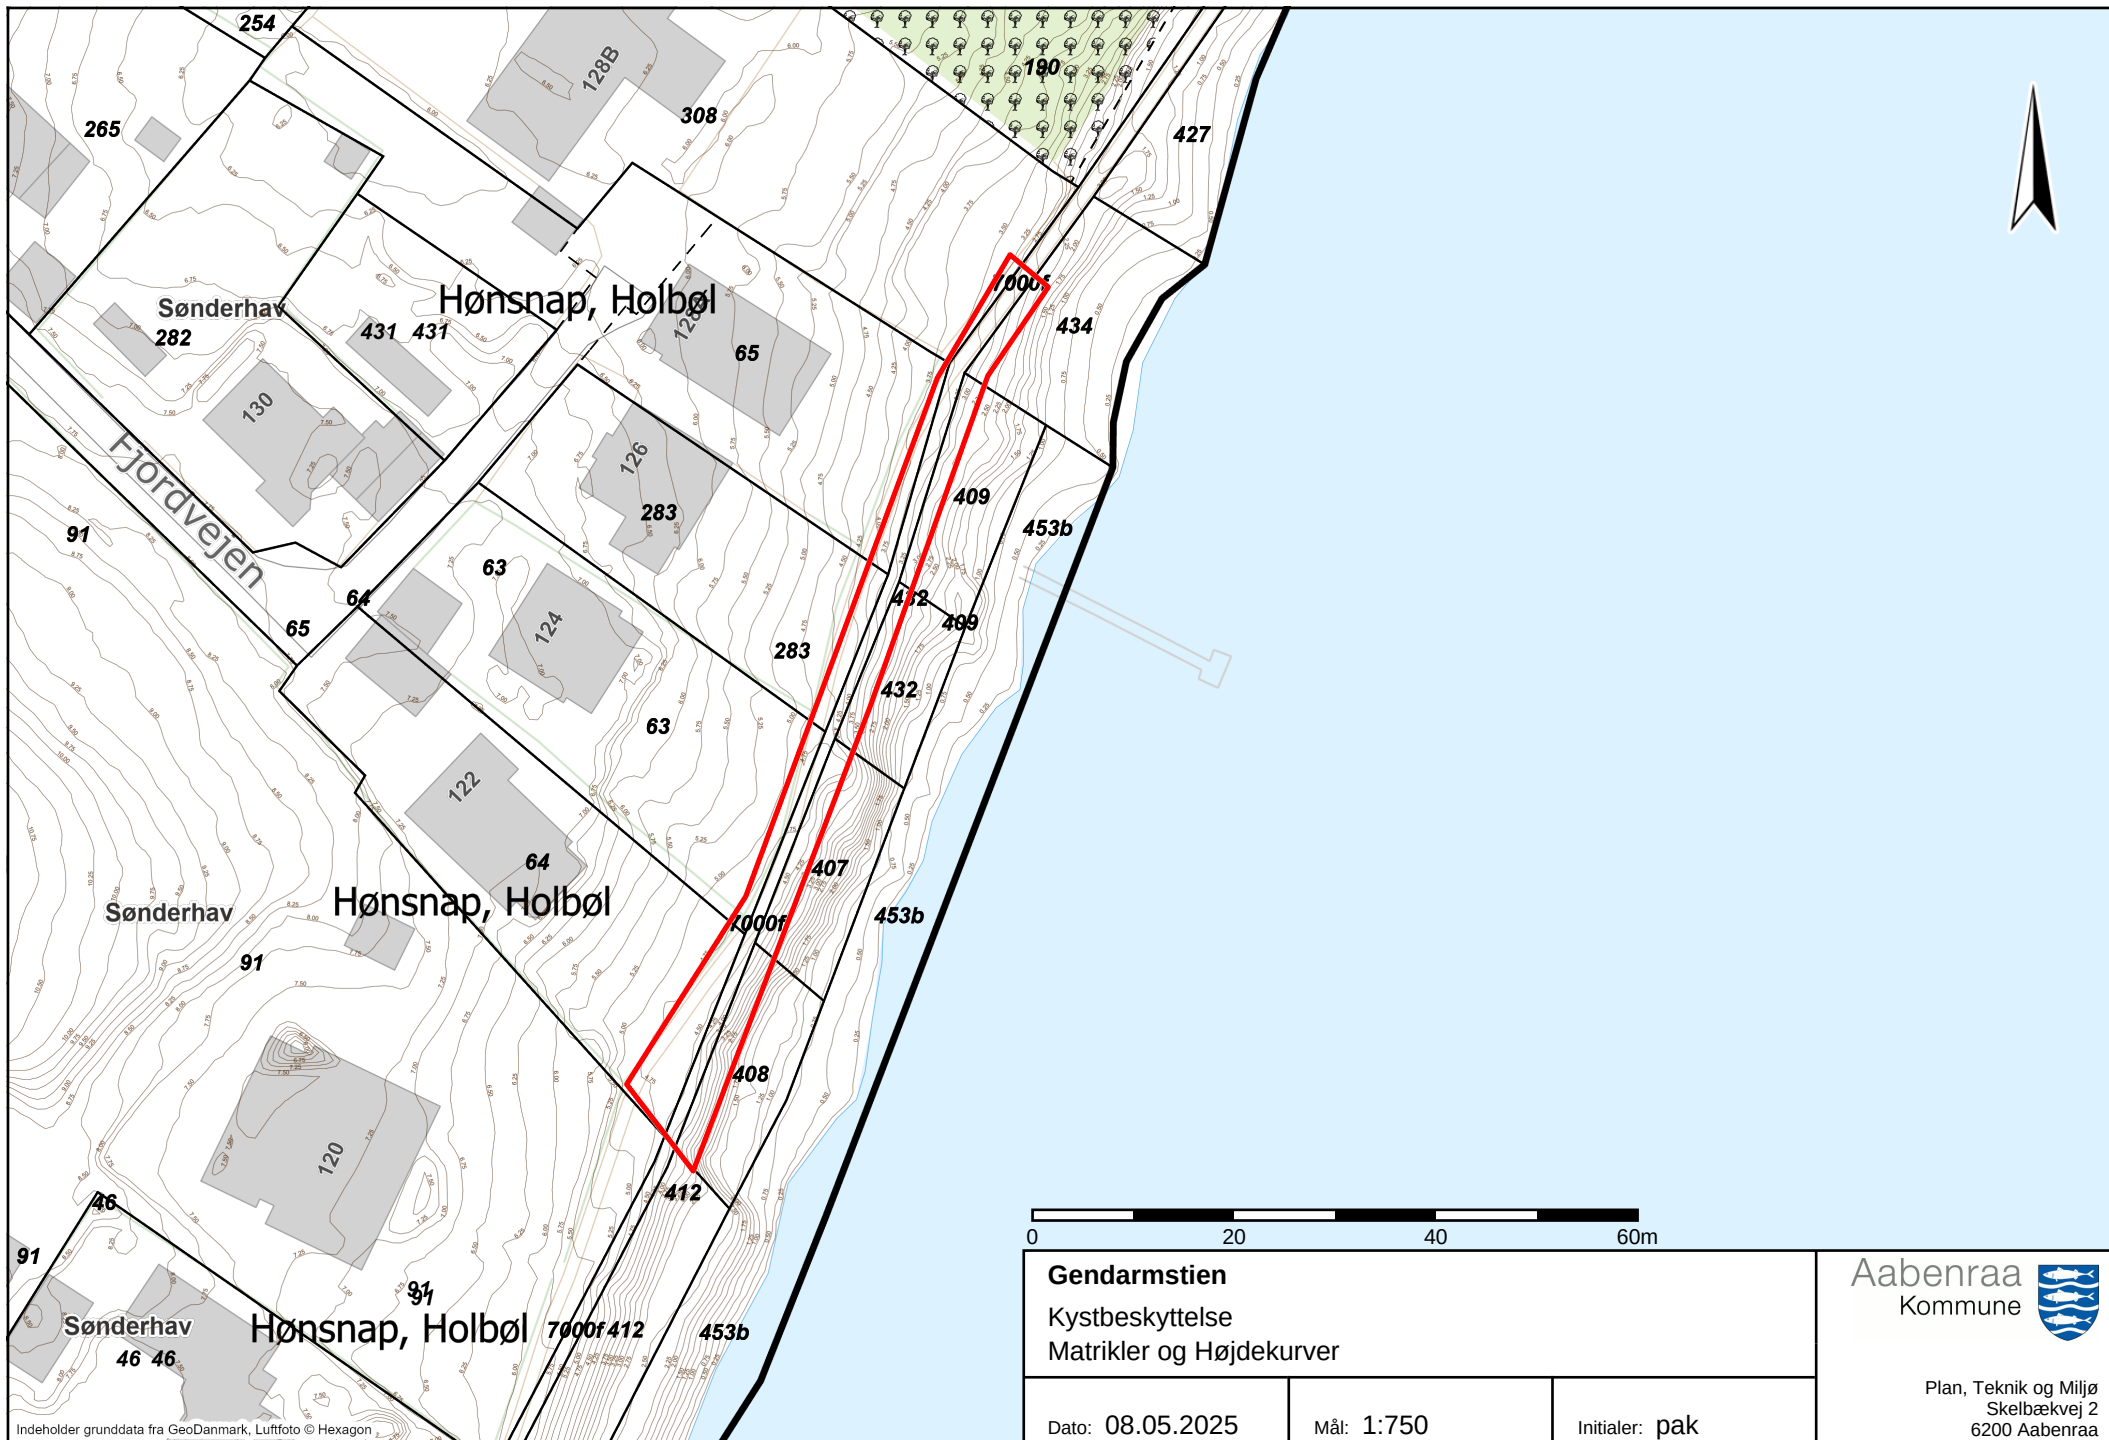

Indeholder grunddata fra GeoDanmark, Luftfoto © Hexagon



Gendarmstien Kystbeskyttelse Matrikler og Højdekurver		
Dato: 08.05.2025	Mål: 1:750	Initialer: pak

Aabenraa
Kommune



Plan, Teknik og Miljø
Skelbækvej 2
6200 Aabenraa

Aabenraa Kommune
Att. Tobias Brødsgaard Knudsen
Skelbækvej 2
6200 Aabenraa

Sønderhav, den 07. sept. 2025

vedr. kystbeskyttelse af Gendarmstien ved Fjordvejen i Sønderhav (Sagsnr. 25/14257)

Hej Tobias,

I sammenhæng med dine tilsendte tegninger og beskrivelser af 08.08.25, vil jeg gerne informere dig om, at jeg sidste torsdag, den 04. sept. 2025, har haft et behageligt og konstruktivt møde med din kollega, Søren Nagstrup Nielsen, hernede i Sønderhav på Fjordvejen 126.


Til din orientering, har Søren og jeg, efter mit ønske, sammen kigget rundt på de særlige omgivelser af strand niveauforskelle og på skrænten til Gendarmstien ved matrikel 432, som delvis afviger fra jeres tegninger og beskrivelser.

Det glæder mig, at vi således fik drøftet de vigtigste punkter. At vi hermed fik afstemt forholdene i henblik til en fremtidig og forhåbentlig holdbar kystbeskyttelse, således at Gendarmstien og skråningen til stranden, bliver genetableret og dermed tilbageført i sit oprindelige udtryk. Og at dette hermed afsluttes med en fjernelse af den midlertidige trækonstruktion fra 2023 ved matrikel 432 og i stedet er blevet udbedret med et nyt og mere solidt fundament, på denne del af strækningen.

Så snart der er lidt mere konkret i sagen hører jeg meget gerne nærmere.

Med venlig hilsen

Kaj Hansen

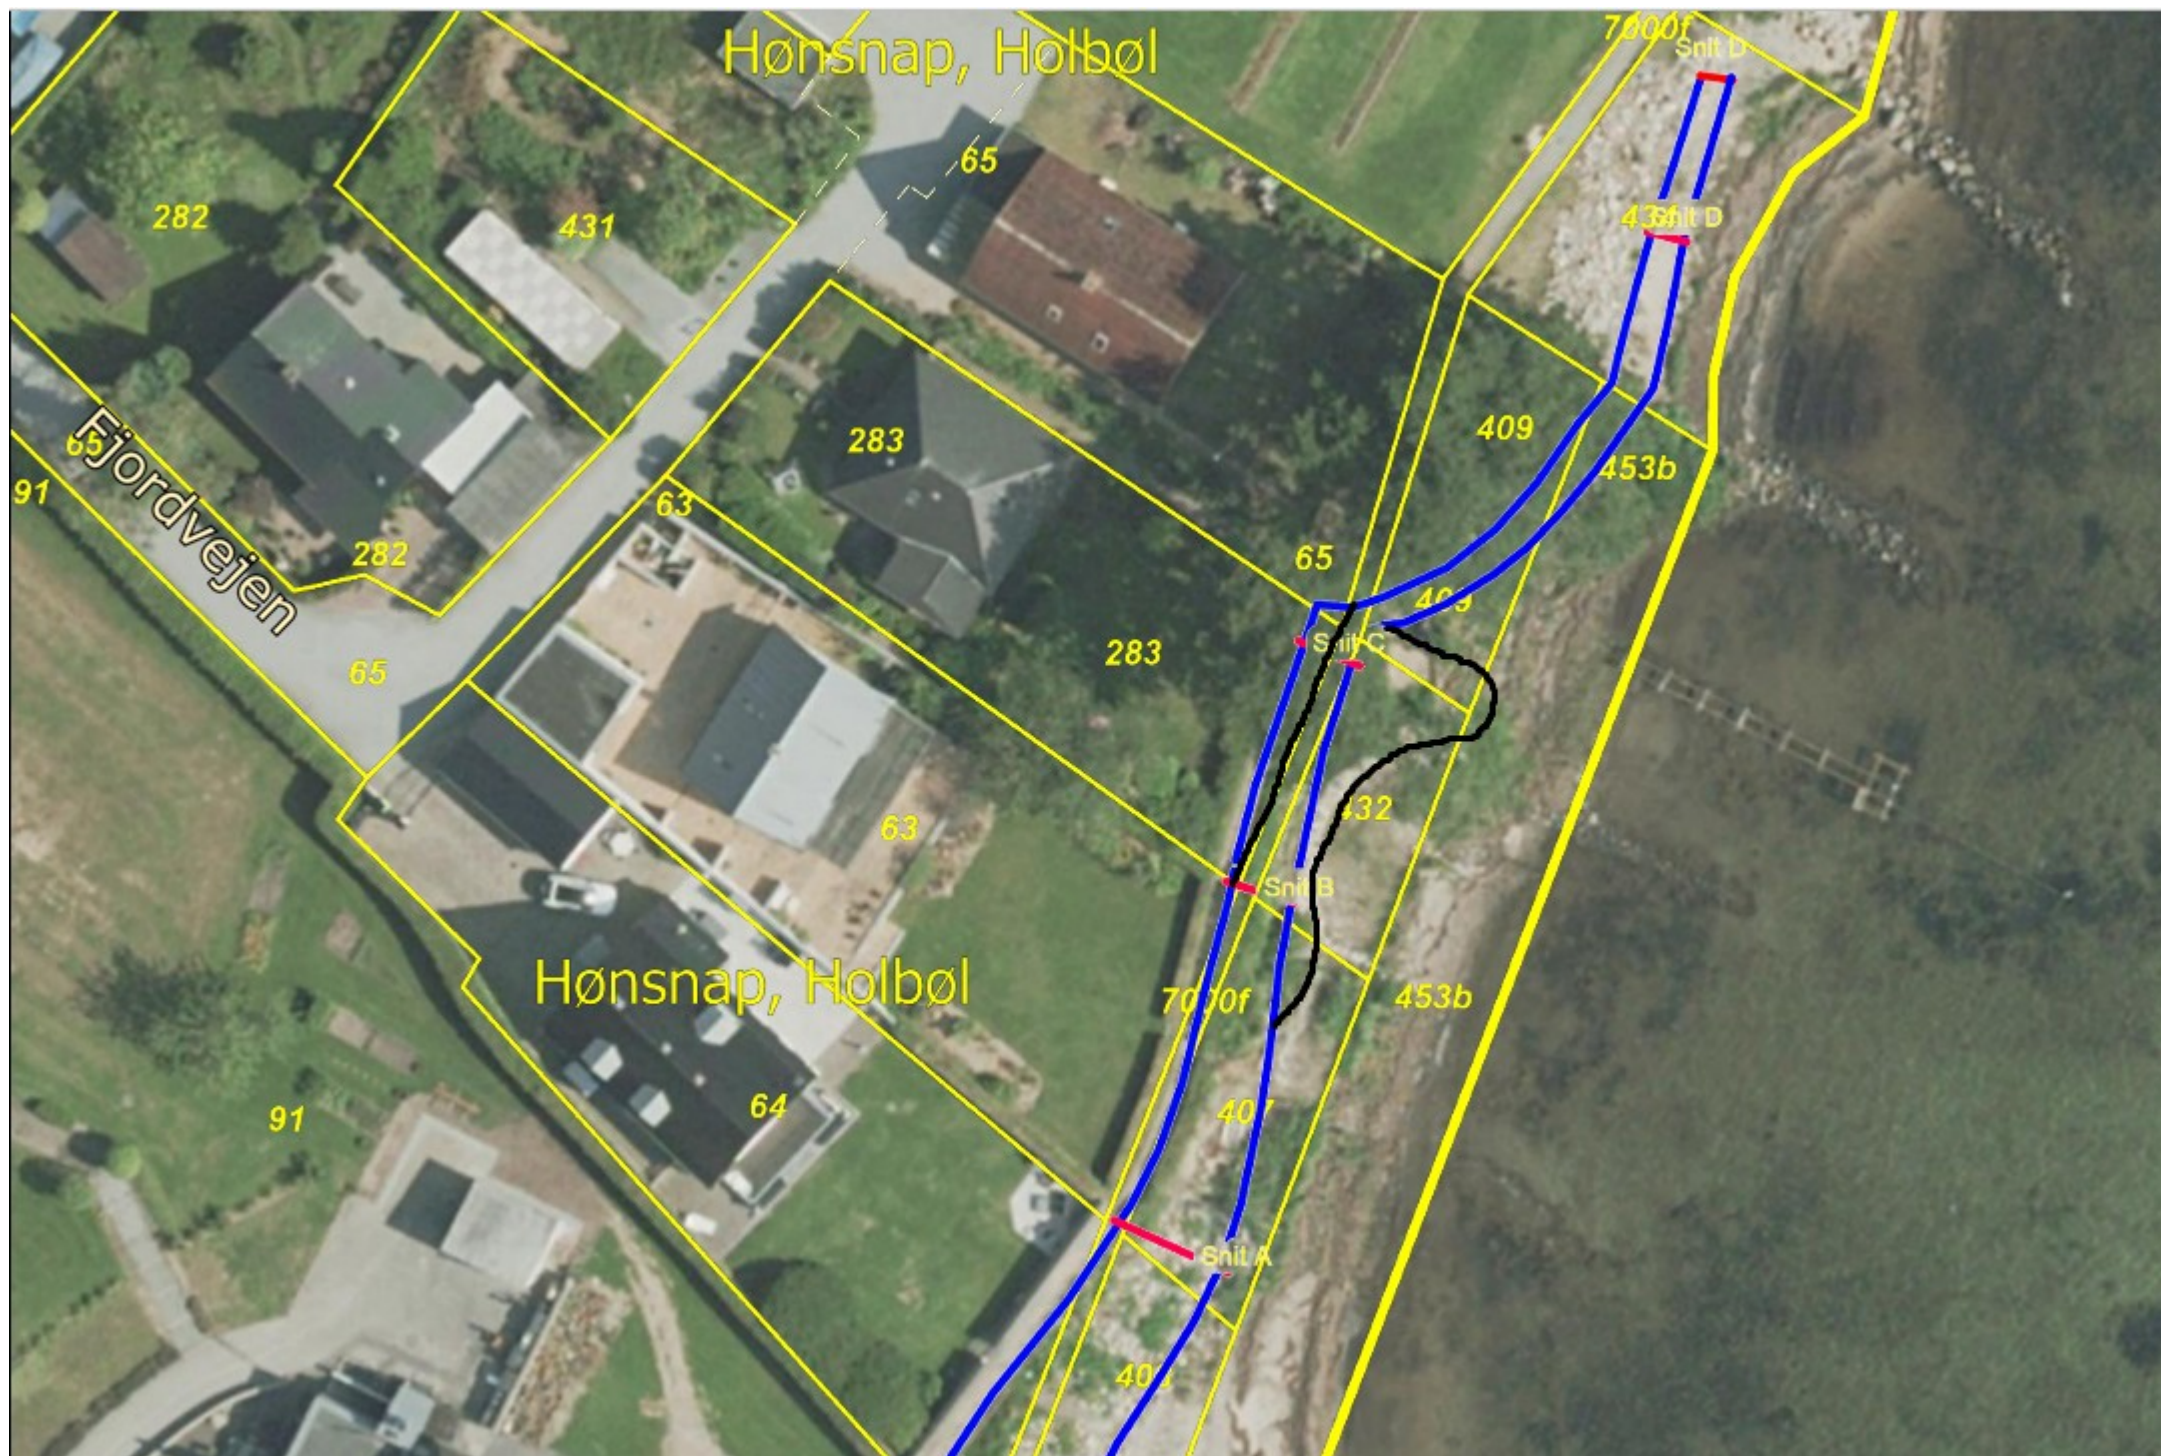

Tobias Brødsgaard Knudsen

Fra: Alma Merle Cold <almec@kyst.dk>
Sendt: 1. juli 2025 14:28
Til: Vandløb
Cc: Simon Rosenhøj Leth
Emne: 2025 - 43997 - Høringssvar, ansøgning om kystbeskyttelse på Fjordvejen 122-128B, matr.nr. 407, 408, 409, 432 og 434 Hønsnap, Holbøl, Aabenraa Kommune (MST Id nr.: 12918268)
Vedhæftede filer: Signaturbevis.txt

Til Aabenraa Kommune

Kystdirektoratet har modtaget høring af ansøgning om kystbeskyttelse i form af etablering af skråningsbeskyttelse på Fjordvejen 122-128B

Kystdirektoratet afgiver høringssvar efter miljøvurderingslovens § 35, stk. 3. (lbk. nr. 4 af 3. januar 2023).

Opsummering

- Kystdirektoratets vurderer at der er relativ lille fare for erosion på strækningen
- Kystdirektoratet anbefaler kommunen om at indgå i dialog med ansøger om at fremskaffe de nødvendige oplysninger

Ansøgningsmateriale og eksisterende forhold

Høringsmaterialet består af ansøgningsskema med bilag, VVM screeningsskema, og udkast til screeningafgørelse.

Der er ansøgt om at etablere 250 meters skråningsbeskyttelse for at sikre gendarmstien. Anlægget skal bygges i ca. kote 1 meter DVR90 med en hældning 1:2. Der planlægges at bruges natursten, lerjord, singels samt kraftig fibertex.

Projektstrækningen er præget af en del eksisterende kystbeskyttelse både nord og syd for. Ifølge Kystatlas er der eksisterende skråningsbeskyttelse på projektstrækningen, I ansøgningsskemaet er det umiddelbart klart om der er tale om etablering af et nyt anlæg eller renovering af eksisterende skråningsbeskyttelse.

Risiko i forbindelse med erosion

Formålet med at etablere kystbeskyttelse er, ifølge § 1 i kystbeskyttelsesloven, at reducere en risiko ved erosion eller oversvømmelse. Risikoen ved erosion skal ses som kombinationen af den sårbarhed, der ønskes beskyttet og den konkrete fare for erosion.

I forhold til faren for erosion oplyser ansøger at stien er udvasket i et sving.

I forhold til sårbarhed oplyser ansøger at man ønsker at bevare gendarmstien.

Ud fra farekortlægningen i Kystplanlægger samt oplysninger fra Kystatlas vurderes, at strækningen er udsat for relativt lidt kronisk erosion

Kortlægningen i Kystplanlægger og Kystatlas er baseret på et nationalt datamateriale, og kan anvendes til en screening af kyststrækningen. Der bør derfor udføres konkrete vurderinger af faren for erosion for at kunne sammenholde denne med den ansøgte løsning.

Vurdering af den ansøgte løsning

Da ansøgningen mangler en konkret redegørelse for den valgte løsning og projektets målsætning, er det ikke muligt på det foreliggende grundlag, at give en konkret teknisk vurdering af det ansøgte.

Kystdirektoratet anbefaler, at Aabenraa kommune går i dialog med ansøger om at fremskaffe de nødvendige oplysninger. Konkret vil vi anbefale at ansøgningen suppleres med:

- Redegørelse for den konkrete fare (kommer erosionen fra havet eller fra kraftig nedbør?).
- Redegørelse for projektets målsætning og levetid (hvilke hændelser ønsker ansøger at beskytte sig imod?).
- Redegørelse for anlæggets dimensionering, ud fra den ønskede målsætning (snittegning med præcist angivet dimensioner og materialer).
- Redegørelse i forhold til påvirkning af kystprofilet og nabostrækninger.

Derudover anbefaler Kystdirektoratet Aabenraa kommune om at stille krav om kompenserende sandfodring da etableringen af skråningsbeskyttelse, kan forårsage forstejling af kystprofilet, og dermed hindre den frie passage på stranden søværts for anlægget.

Projekter inden for strandbeskyttet areal

Der skal ikke ansøges om dispensation fra strandbeskyttelseslinjen til kystbeskyttelsesforanstaltninger, idet hensynet til strandbeskyttelsen skal inkluderes i en eventuel tilladelse efter kystbeskyttelsesloven, jf. lovens § 3 a. Kystdirektoratet har ikke forholdt sig til anden lovgivning, som kan inkluderes.

Anlæg, der ikke er kystbeskyttelse, forudsætter som udgangspunkt en dispensation i medfør af naturbeskyttelseslovens § 65, b, stk. 1 (lbk. nr. 927 af 28. juni 2024).

For så vidt angår strandbeskyttelseslinjen (naturbeskyttelseslovens § 8/§ 15) bemærker Kystdirektoratet, at den tilladelsesgivende myndighed for et kystbeskyttelsesanlæg i forbindelse med afgørelsen bør inddrage anlæggets naturmæssige og landskabelige påvirkning inden for strandbeskyttelseslinjen.

Der bør således ske en afvejning af behovet for kystbeskyttelse med den ansøgte metode i forhold til det landskab, som anlægget placeres i. Det bør overvejes, om der findes andre kystbeskyttelsesmetoder, som vil give den samme beskyttelse, men som har en mindre landskabelig påvirkning, og såfremt sådan findes, bør det overvejes om en af disse metoder i så fald skal anvendes i stedet. En tilsvarende vurdering kan lægges over anlæggets naturmæssige påvirkning. I forhold til detaljeringsgraden af en sådan vurdering, administrerer Kystdirektoratet formentlig klitfredningen og strandbeskyttelseslinjen på et niveau, der svarer til de fleste kommuners landzoneadministration.

Med venlig hilsen

Alma Merle Cold

Kysttekniker i Kystteknik

+45 21 57 73 92 | almec@kyst.dk

Miljø- og Ligestillingsministeriet | Miljøstyrelsen

Kystdirektoratet | Højbovej 1 | 7620 Lemvig | Tlf. +45 99 63 63 63 | kdi@kyst.dk | www.kyst.dk

Se Kystdirektoratets kortlægning af risiko for oversvømmelse og erosion frem til 2120.



[Sådan håndterer Miljøstyrelsen dine personoplysninger.](#)