


Almstrup Kanal

Regulativrevision



- Regulativ bund
- Terræn Højre (opmålt juni 2020)
- Terræn venstre (opmålt juni 2020)
- Bund (opmålt juni 2020)
- Medianmaks vandspejl tidligere regulativ
- Medianmaks vandspejl regulativ
- Tidligere regulativ bund

Kote i m DVR90 1:40

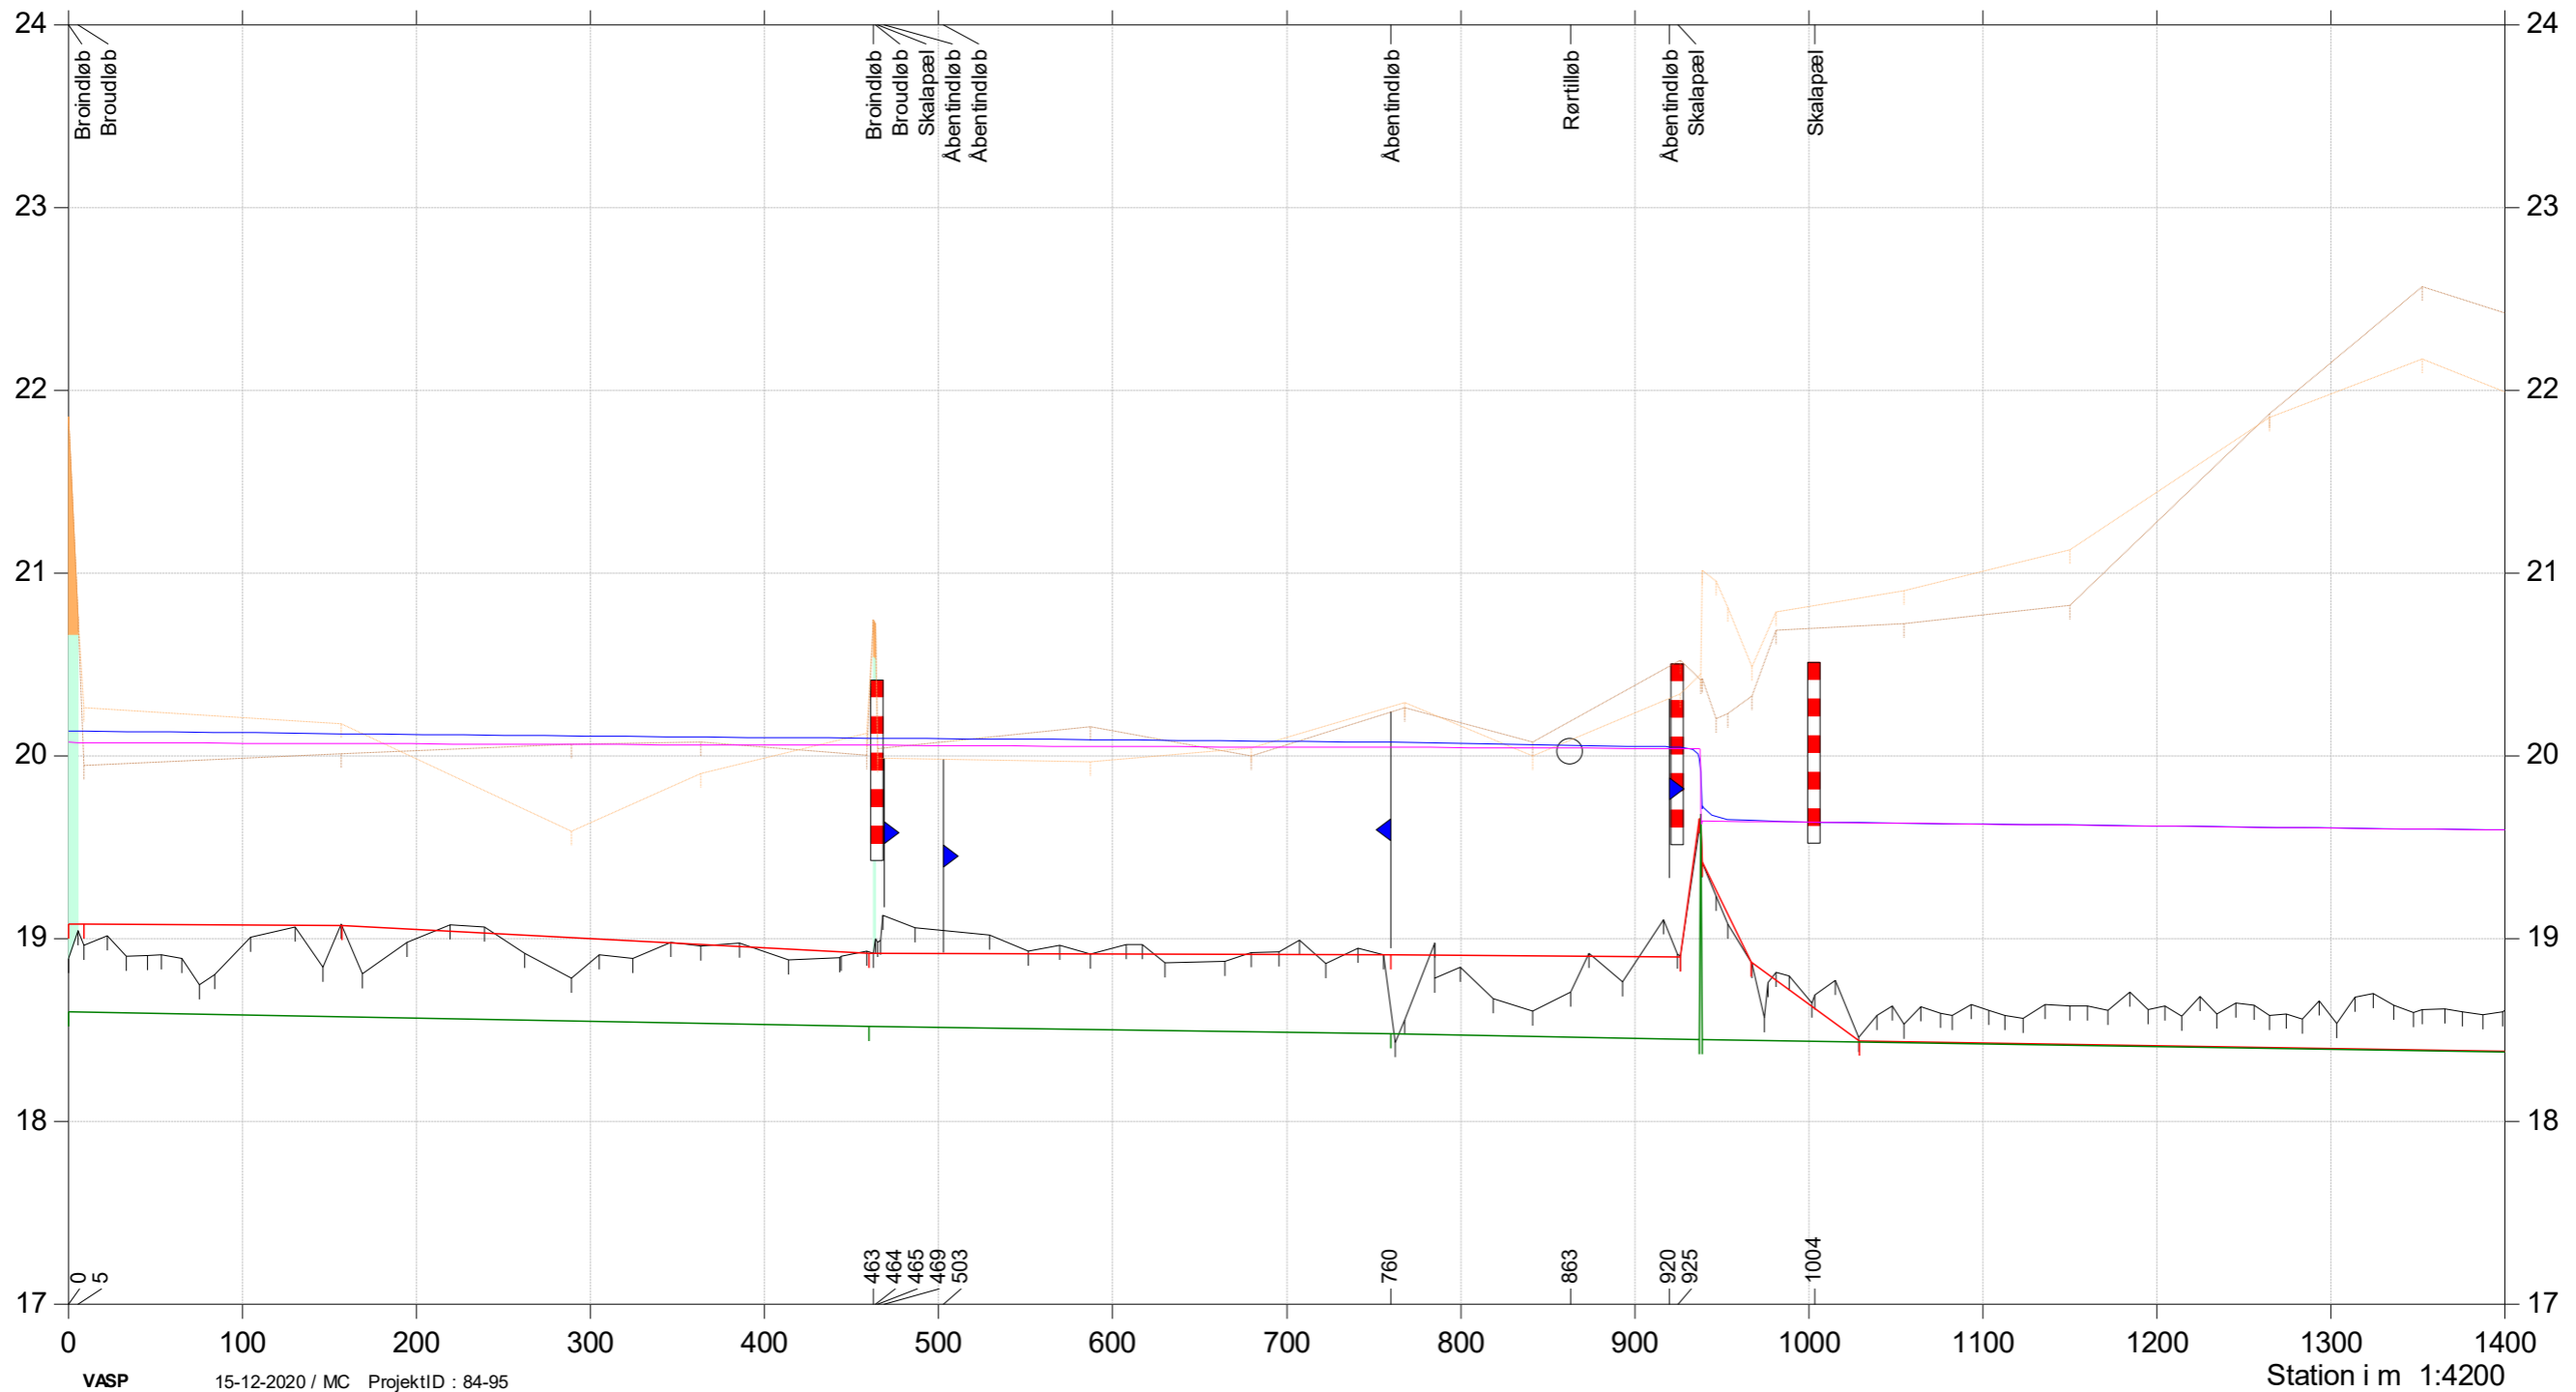

Almstrup Kanal

Regulativrevision



- Regulativ bund
- Terræn Højre (opmålt juni 2020)
- Terræn venstre (opmålt juni 2020)
- Bund (opmålt juni 2020)
- Medianmaks vandspejl tidligere regulativ
- Medianmaks vandspejl regulativ
- Tidligere regulativ bund

Kote i m DVR90 1:40

