


Almstrup Kanal

Regulativrevision 2020



- Regulativ bund 2020
- Terræn Højre (opmålt juni 2020)
- Terræn venstre (opmålt juni 2020)
- Bund (opmålt juni 2020)
- Vintermiddel vandspejl regulativ 2020

Kote i m DVR90 1:40

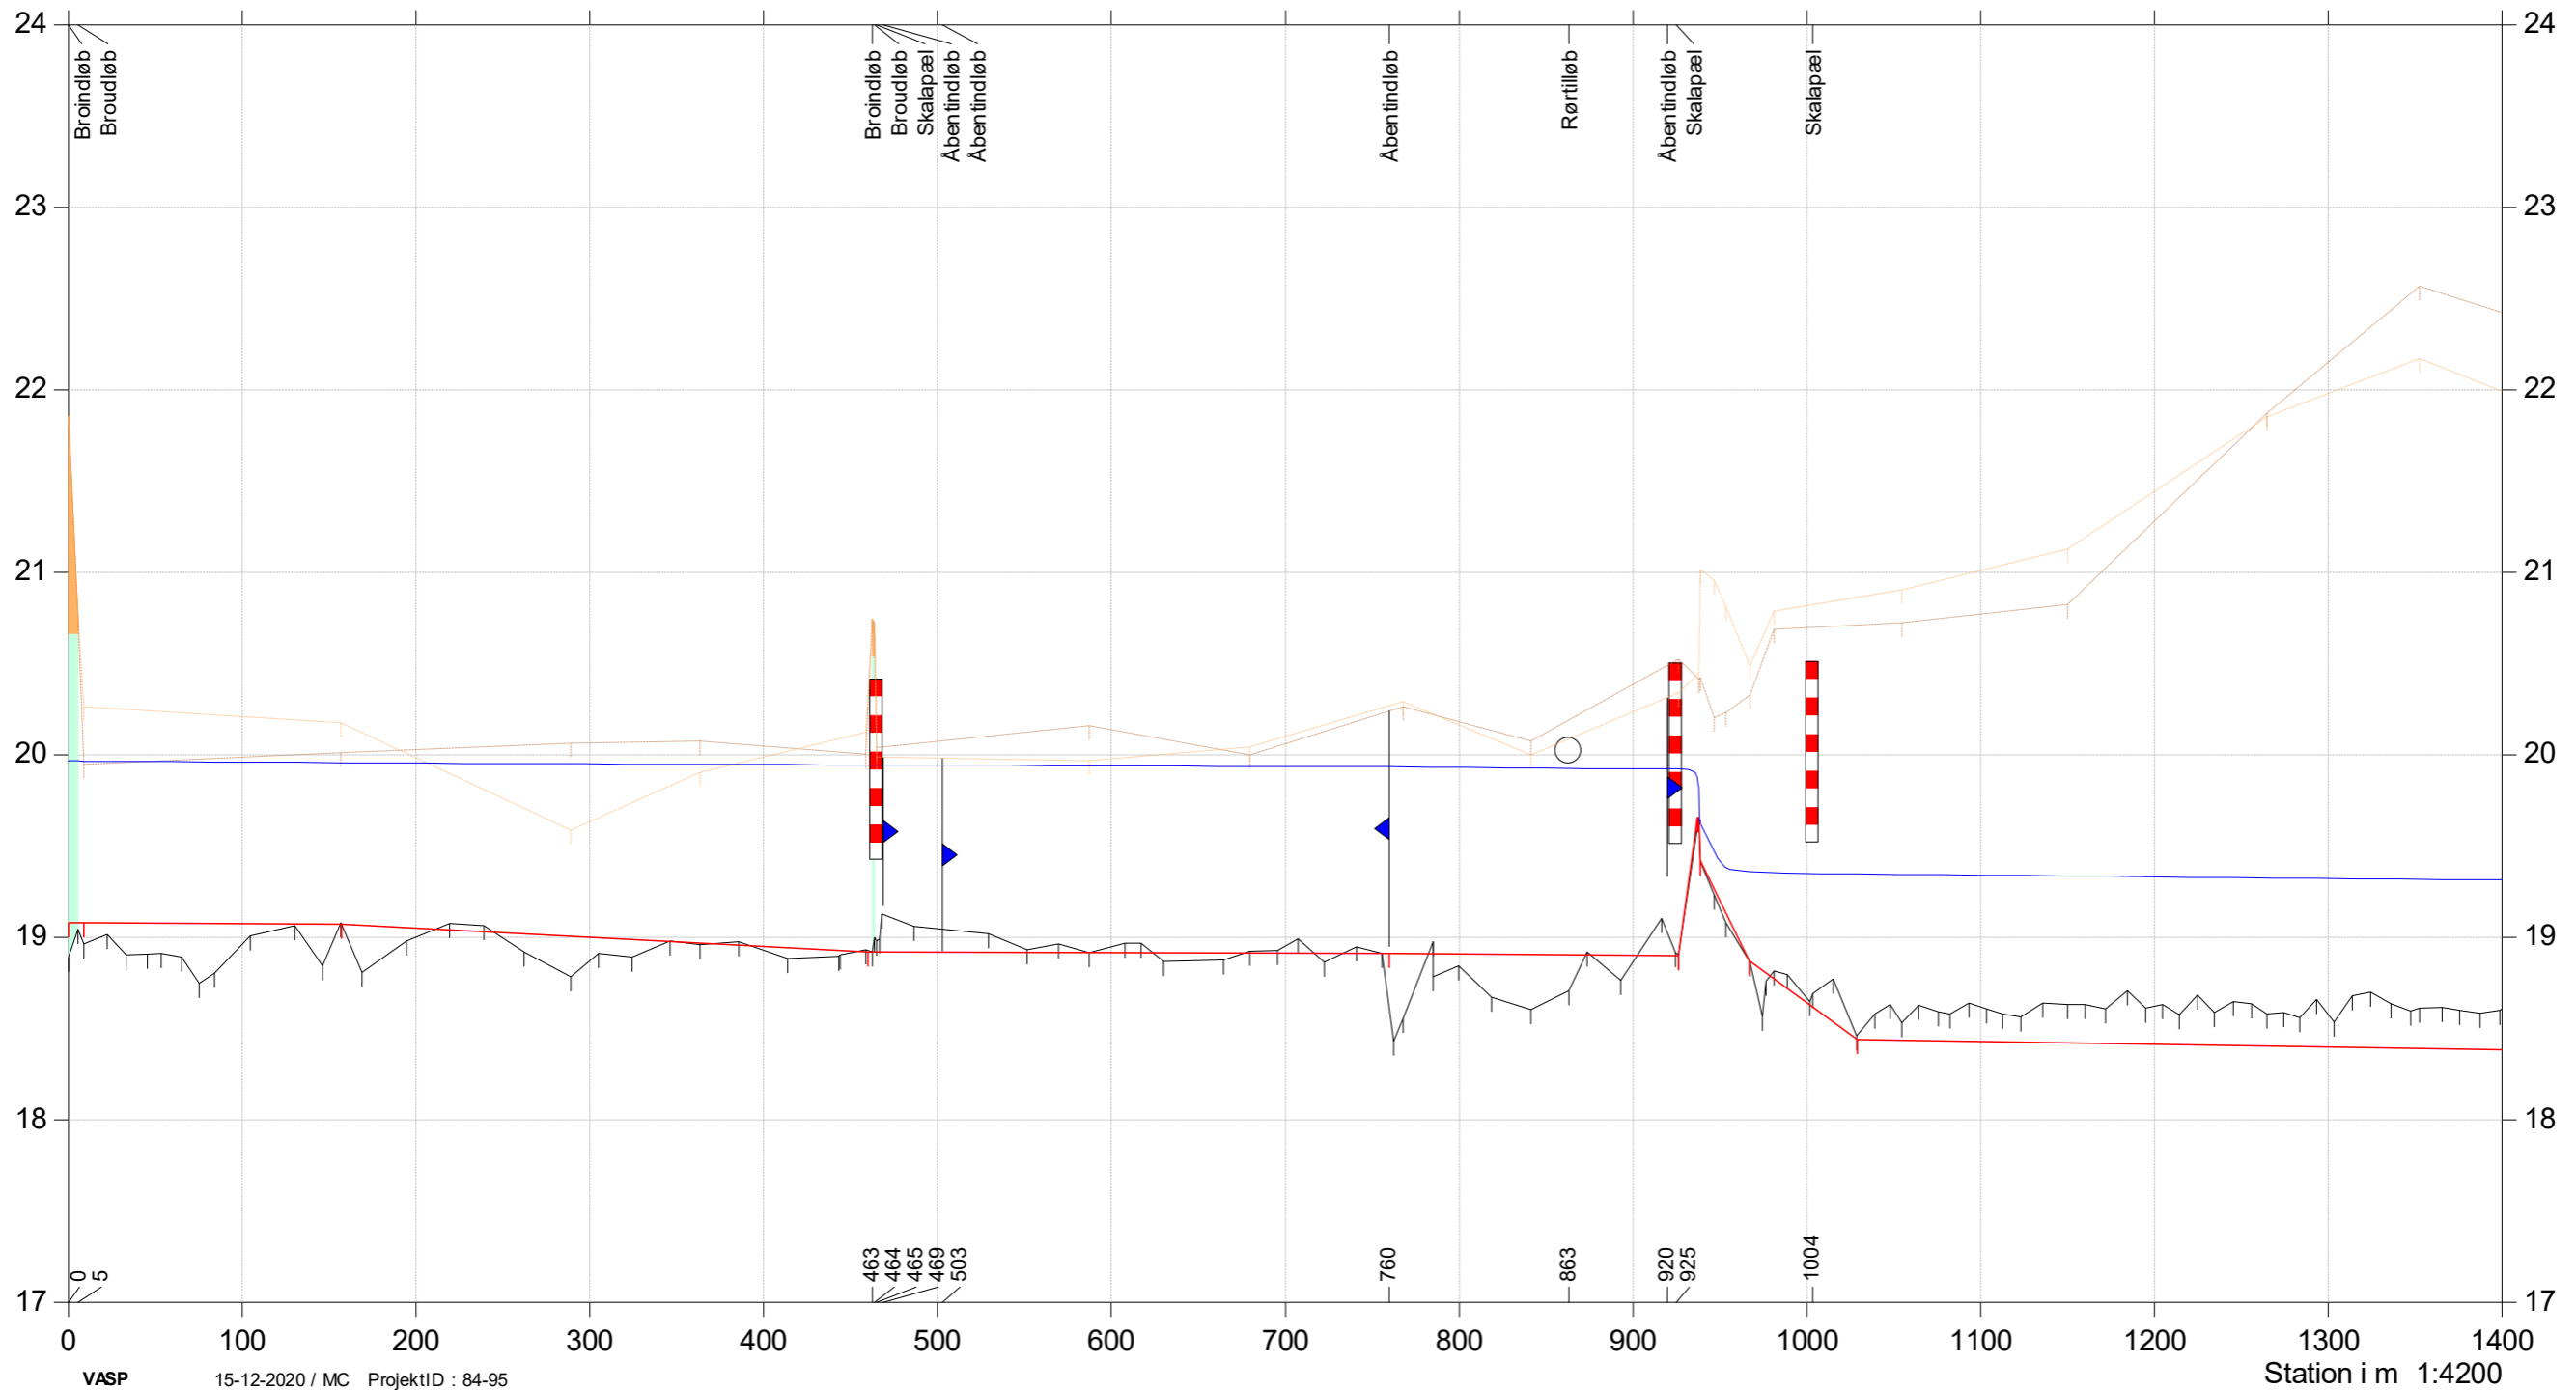

Almstrup Kanal

Regulativrevision 2020



- Regulativ bund 2020
- Terræn Højre (opmålt juni 2020)
- Terræn venstre (opmålt juni 2020)
- Bund (opmålt juni 2020)
- Vintermiddel vandspejl regulativ 2020

Kote i m DVR90 1:40

